

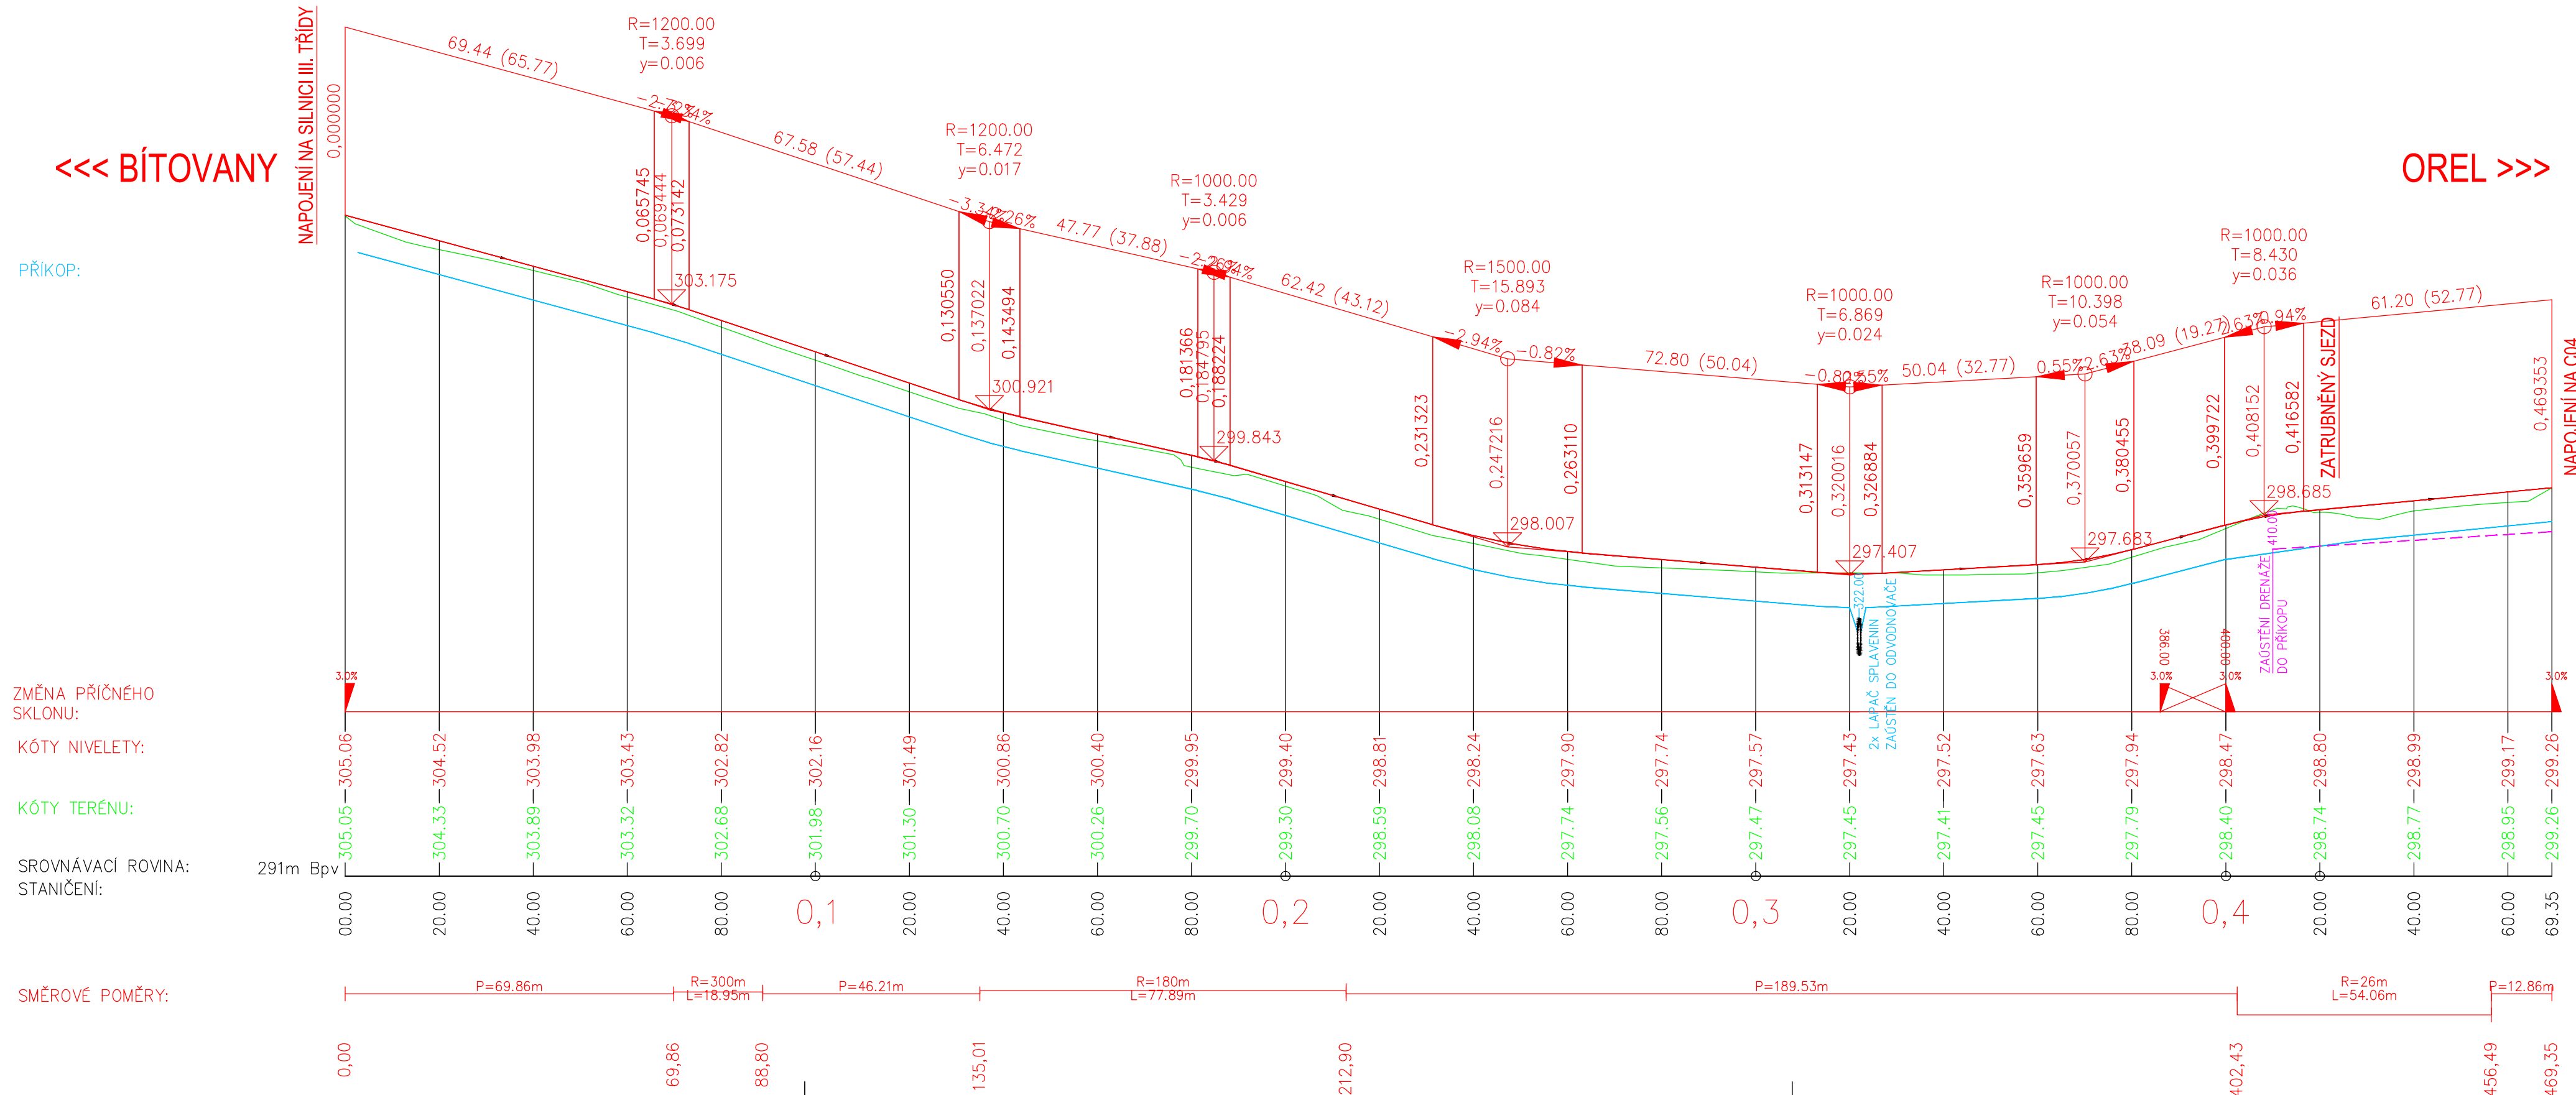


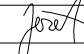

PARDUBICKÝ
OREL
OSTATNÍ PLOCHA

Rozsah: km 0,00000 - km 0,46935

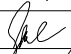

VÝŠKOVÝ SYSTÉM Bpv

Kreslit:	ING. J. JEŽEK	  	 spol. s r.o. PROJEKTOVÁ, INŽENÝRSKÁ A STAVEBNÍ ČINNOST Žitkova 738, 566 01 Vysoké Mýto tel.: 465 420 911 e-mail: info@optima-vm.cz	
Zpracoval:	ING. J. JEŽEK			
Zodp. projektant:	ING. B. SHEJBAL			
Hlavní projektant:	ING. B. SHEJBAL			
Technická kontrola:	ING. Z. NEUDERT			
Kraj: PARDUBICKÝ	Okres: CHRUDIM	Obec: OREL		
Investor: STÁTNÍ POZEMKOVÝ ÚŘAD – Pobočka Chrudim			Stupeň:	DSP + PDPS
Akce: REALIZACE SPOLEČNÝCH ZAŘÍZENÍ OREL			Zak. č.:	4716 – 22 – 3
			Arch. č.:	4048
			Datum:	1/2023
			Formát:	4 A4
			Obsah:	Měřítko: 1:1000/100 Číslo příl. výkresu: D 1.3
PODÉLNÝ PROFIL			Kóty:	

SO 101