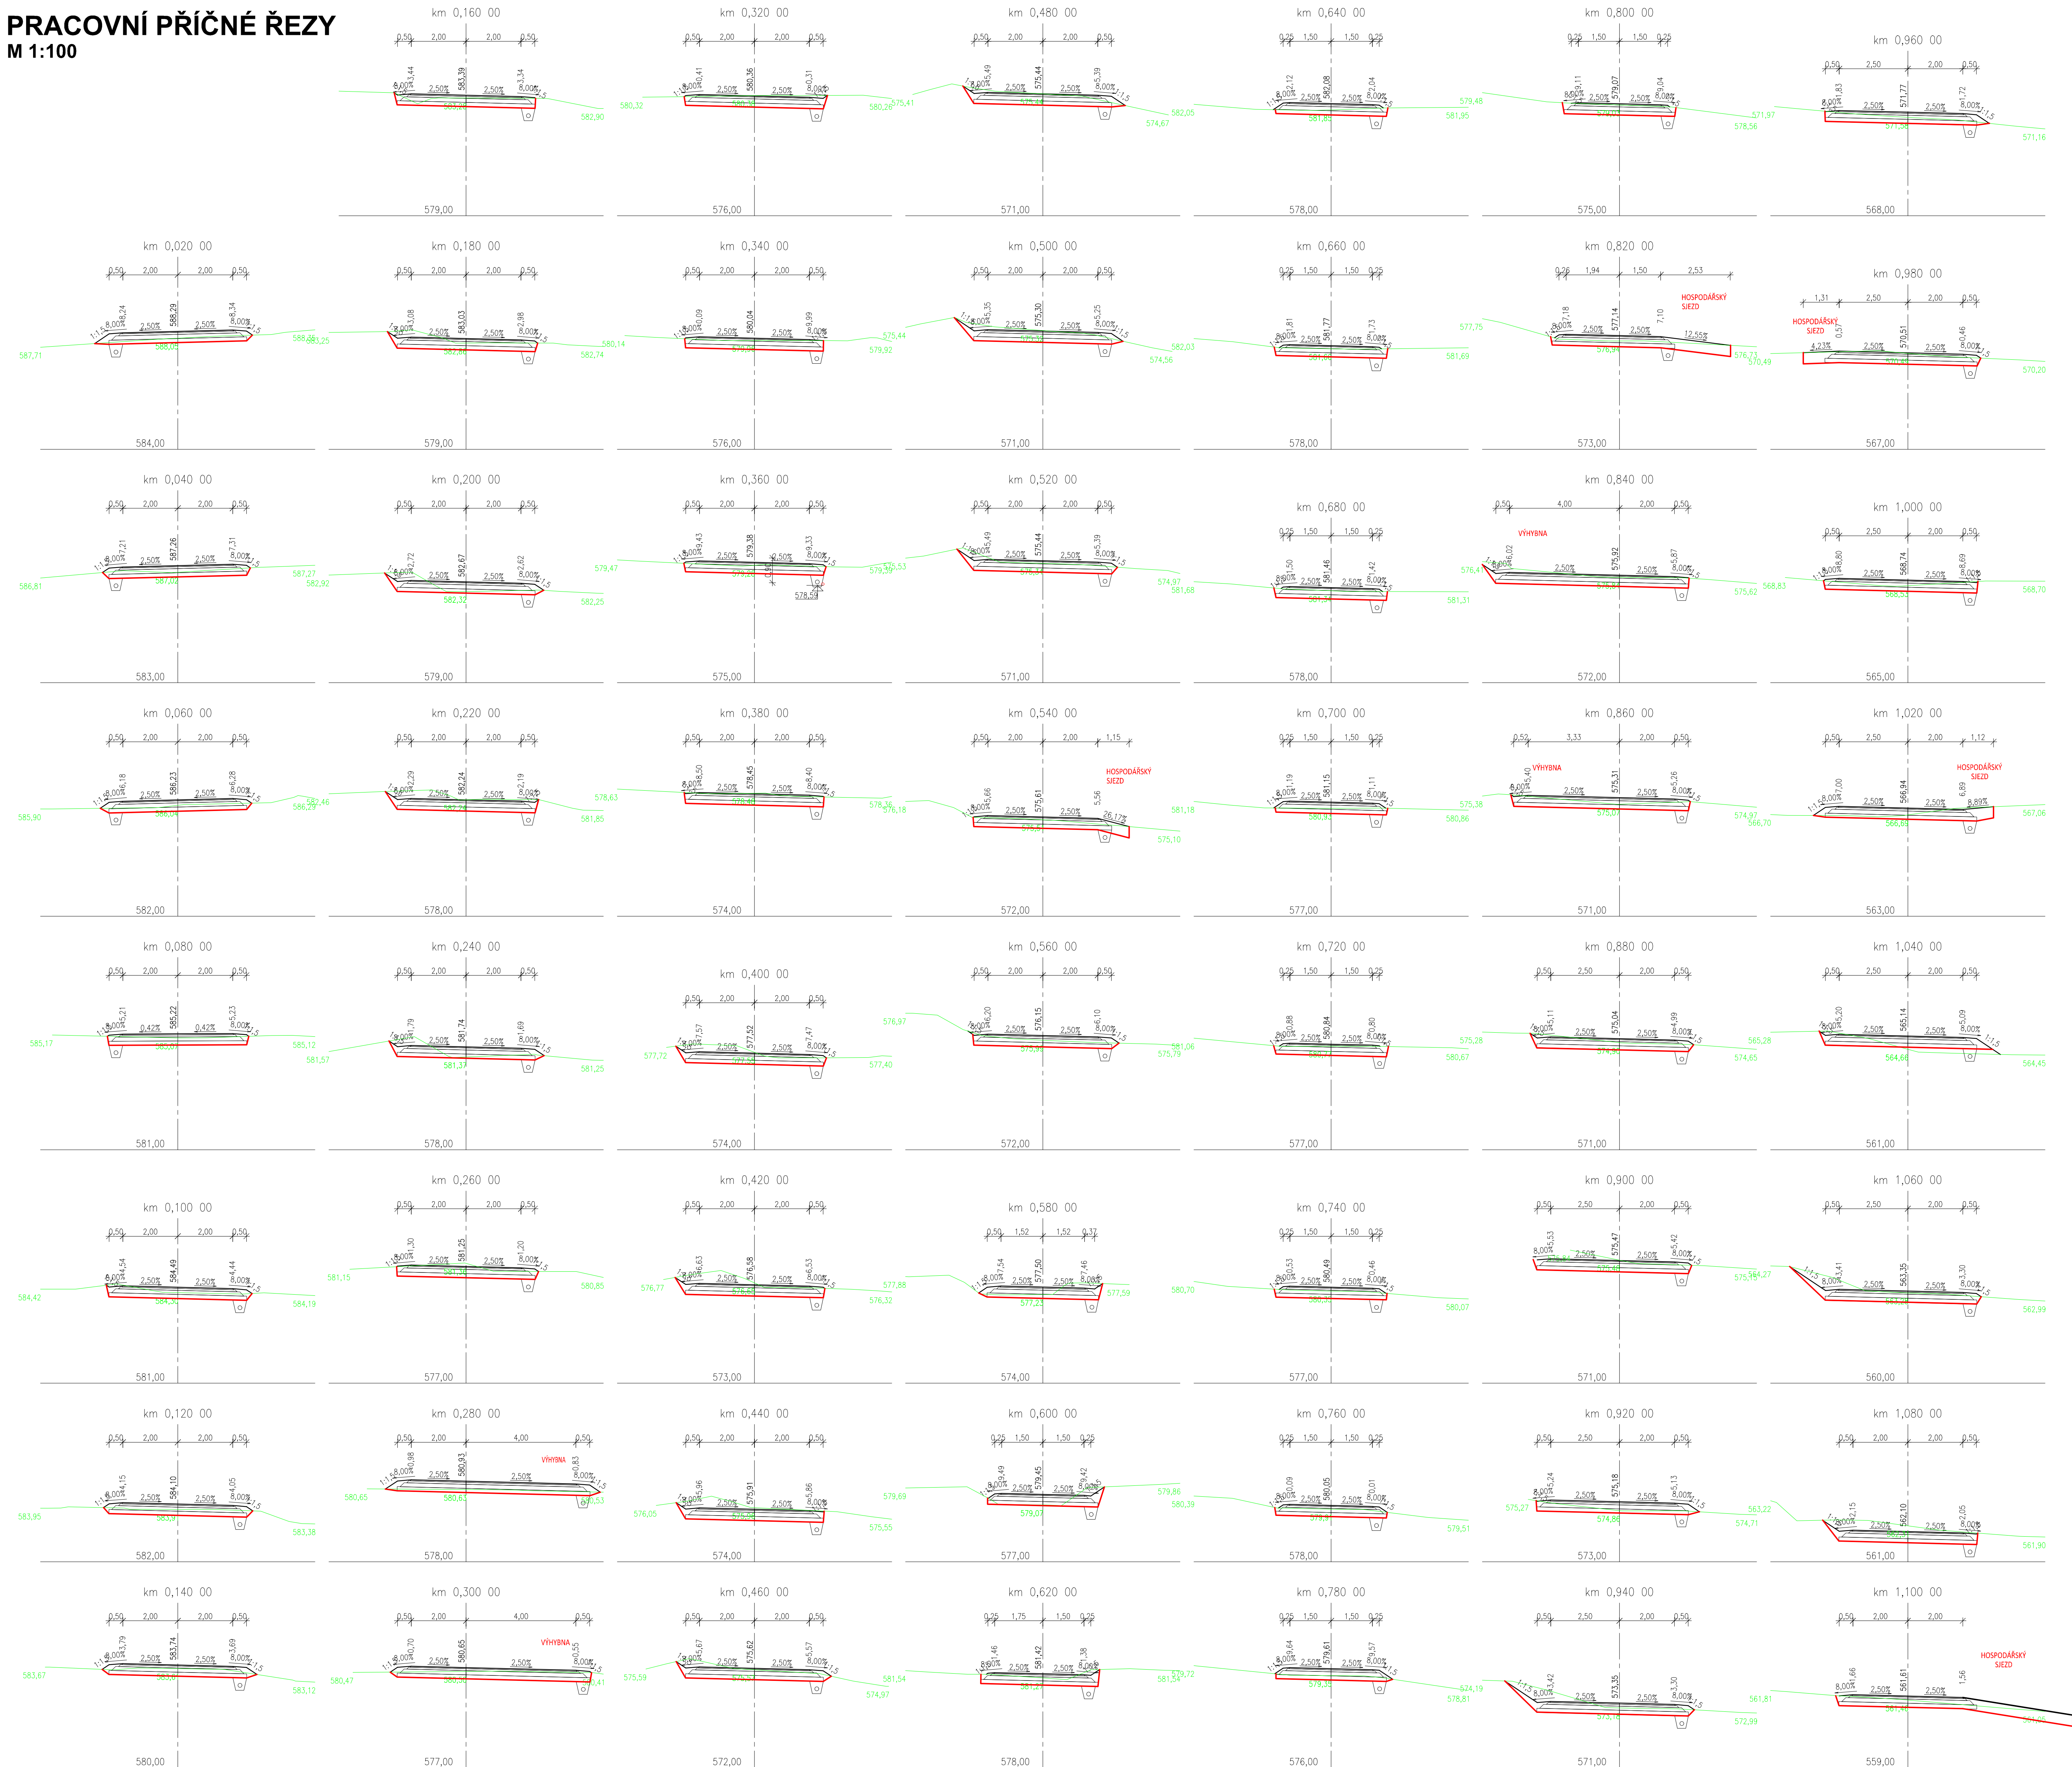

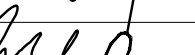



PRACOVNÍ PŘÍČNÉ ŘEZY

M 1:100



D. SO 101

VEDOUcí PROJEKTANT	BC. JAN PÍPA	 	
ZODP. PROJEKTANT	ING. VOJTECH MOTL		
VYPRACOVAL	ING. VOJTECH MOTL		
KONTROLOVAL	ING. JAN SEDLÁČEK		
OBJEDNATEL, INVESTOR	STÁTNÍ POZEMKOVÝ ÚŘAD		FORMÁT 21 A4 DATUM 09/2022 STUPEŇ DSP+PPS ZAK. Č. 2022-000028 PARE Č.
NÁZEV AKCE:	POLNÍ CESTA VP3 v k. ú. DUDÍN		
OBSAH	PRACOVNÍ PRÍČNÉ REZY		MĚŘITKO 1:100 Č. VYKRESU 04.