


k.ú. DOLNÍ ČERMNÁ

k.ú. HORNÍ ČERMNÁ

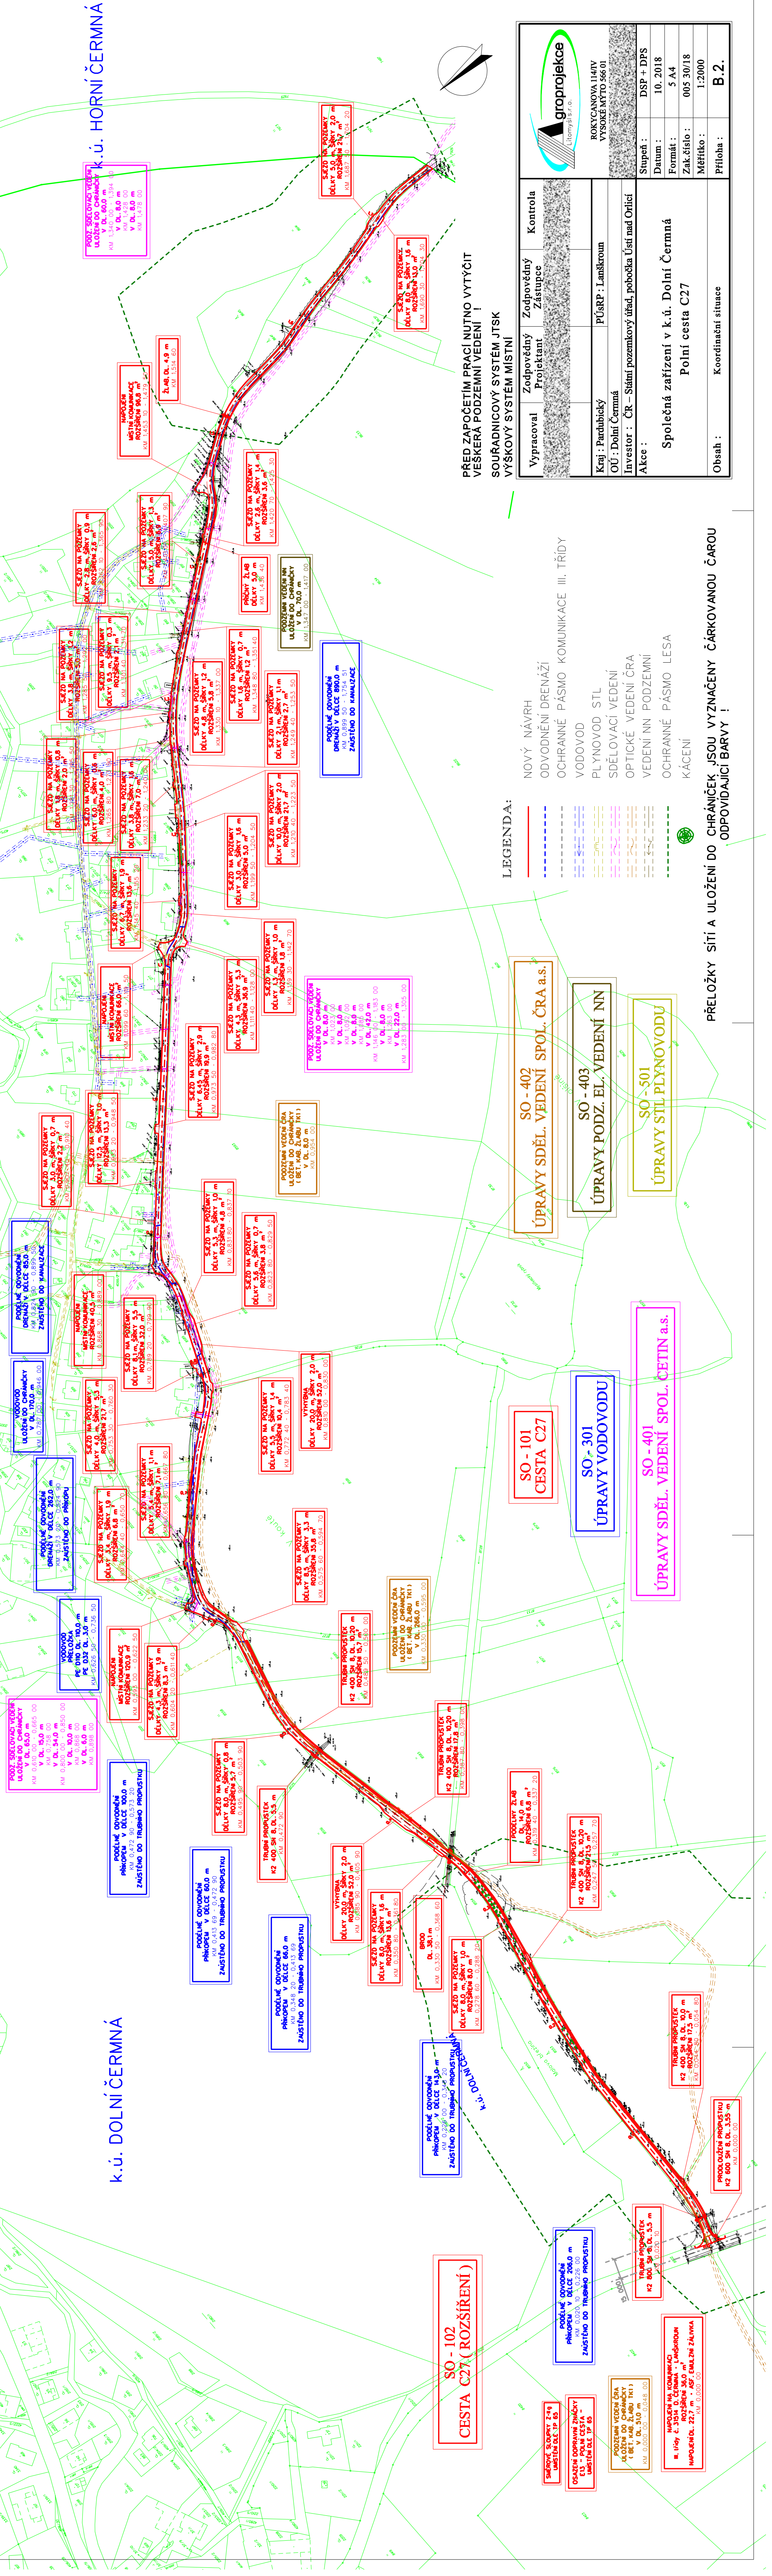

PŘED ZAPOČETÍM PRACÍ NUTNO VYTÝČIT
VEŠKERÁ PODZEMNÍ VEDENÍ
SOUŘADNICOVÝ SYSTÉM JTSK
VÝŠKOVÝ SYSTÉM MÍSTNÍ

LEGENDA:

- NOVÝ NÁVRH
- ODVODNĚNÍ DRENÁŽÍ
- OCHRANNÉ PÁSMO KOMUNIKACE III. TŘÍDY
- VODOVOD
- PLYNOVOD STL
- SDĚLOVACÍ VEDENÍ
- OPTICKÉ VEDENÍ ČRA
- VEDENÍ NN PODZEMNÍ
- OCHRANNÉ PÁSMO LESA
- KÁCENÍ

SO - 402
ÚPRAVY SDĚL. VEDENÍ SPOL. ČRA a.s.

SO - 403
ÚPRAVY PODZ. EL. VEDENÍ NN

SO - 501
ÚPRAVY STL PLYNOVODU

SO - 101
CESTA C27

SO - 301
ÚPRAVY VODOVODU

SO - 401
ÚPRAVY SDĚL. VEDENÍ SPOL. ČETIN a.s.

SO - 102
CESTA C27 (ROZŠÍŘENÍ)

PODÉLNÉ ODVODNĚNÍ
PŘÍKOPEM V DÉLCE 208.0 m
ZAUŠTĚNÉ DO TRUBNÉHO PROPUSTKU

PODÉLNÉ VEDENÍ ČRA
ULOŽENÍ DO ČERANČKY
(BET. KAB. ŽLABU TK1)
V DĚL. 510 m
KM 0,000 00 - 0,509 00

NAPĚJENÍ NA KOMUNIKACI
M. ÚJEZD č. 3154 D. ČERMNÁ - LANŠKROUN
ROZŠÍŘENÍ 350 m



	Kontrola	Zodpovědný Zástupce	Vypracoval	Projektant
Kraj : Pardubický			PÚRP : Lanškroun	
Investor : ČR - Státní pozemkový úřad, pobočka Ústí nad Orlicí				
Akce :				
Společná zařízení v k.ú. Dolní Čermná				
Polní cesta C27				
Stupeň : DSP + DPS				
Datum : 10. 2018				
Formát : 5 A4				
Zak. číslo : 005 30/18				
Měřítko : 1:2000				
Příloha : B.2.				

PŘELOŽKY SÍTÍ A ULOŽENÍ DO CHRÁNÍČEK JSOU VYZNAČENY ČÁRKOVANOU ČAROU
ODPOVÍDAJÍCÍ BARVY !