

# LEGENDA – HLAVNÍ VÝKRES:

## ZÁKLADNÍ ÚDAJE:

	Obvod PÚ
	Hranice KÚ
<b>k.ú. Lounín</b> V lukách	Názyv kat.území
δ	Názyv místní
III/11531	Kulturní památka
-210	Silnice II. nebo III. tř., (OP 15m)
-200	Vrstevnice zdůrazněné
-207	Vrstevnice základní
	Vrstevnice doplňková 1/2 intervalu

## OPATŘENÍ K ZPŘÍSTUPNĚNÍ POZEMKŮ:

stav	návrh	popis
C1	C2	Označení cesty
S6	S7	Polní cesta
M4	M1	Hospodářský sjezd
P3	P1	Mostek
	SP1	Propustek
		Navržené odvodnění cesty příkopem

## VODOHOSPODÁŘSKÁ OPATŘENÍ:

stav	návrh	popis
Obecní ryb.	POLZ	Vodní nádrž s popisem
MO 1	OP2	Poldr s popisem
OP1	OP2	Mokřad s popisem
ST1		Příkop s popisem
HOZ 2		Vodní tok, zatrubněný tok, staničení, popis
f963		HMZ, popis
		Meliórace rok výstavby
VZ1		Ochr.pásma vodního zdroje I.st.
PHO 2a		Popis ochr.pásem vodního zdroje
		Ochr.pásma hygien.ochrany 2.st.
		Ochr.pásma hygien.ochrany 3.st.
		Popis ochr. pásem hygien. ochrany

## OPATŘENÍ K OCHRANĚ ZPF:

návrh	popis
PEO1, zatravnění	Organizační – ochranné opatření, zalesnění, protierozní rozmístování plodin, osevní postup, střídání plodin, zatravnění
5	Dráhy soustředěného odtoku
	Erozní linie s popisem

## DRUHY POZEMKŮ:

stav	návrh	popis	stav	návrh	popis
r	II	orná	II	trvalý travní porost	
o	III	zahrad	III	les	
q	IV	sad	IV	vodní plocha	
θ	V	ostatní plocha	V	zast.plocha, nádvoří	



## INŽENÝRSKÉ SÍŤE:

	kanalizace, (OP 1m)		elektro VN nadz., (OP 7,5m)
	vodovod, (OP 1m)		MW linka – datová mikrovlnná linka
	plynovod WTL, (OP 2m)		ochranná pásma sítí TI
	ochranné pásmo WTL 2m, BP 120 m		geologie – ložiskové území
	elektro NN nadz., (OP 5m)		LOŽISKA VÝHRADNÍ PLOCHA 306506
			těžený dobývací prostor
			OP (les 50m, silnice 15m)

k.ú. Lounín

## OPATŘENÍ K OCHRANĚ A TVORBĚ ŽIVOTNÍHO PROSTŘEDÍ:

stav	návrh	popis
LBC2	LBC4	Lokální biocentrum
LBK3	LBK4	Lokální biokoridor
IP2		Interakční prvek – plošný, popis
		Krajinná zeď – Interakční prvek liniový

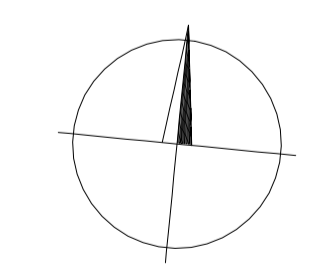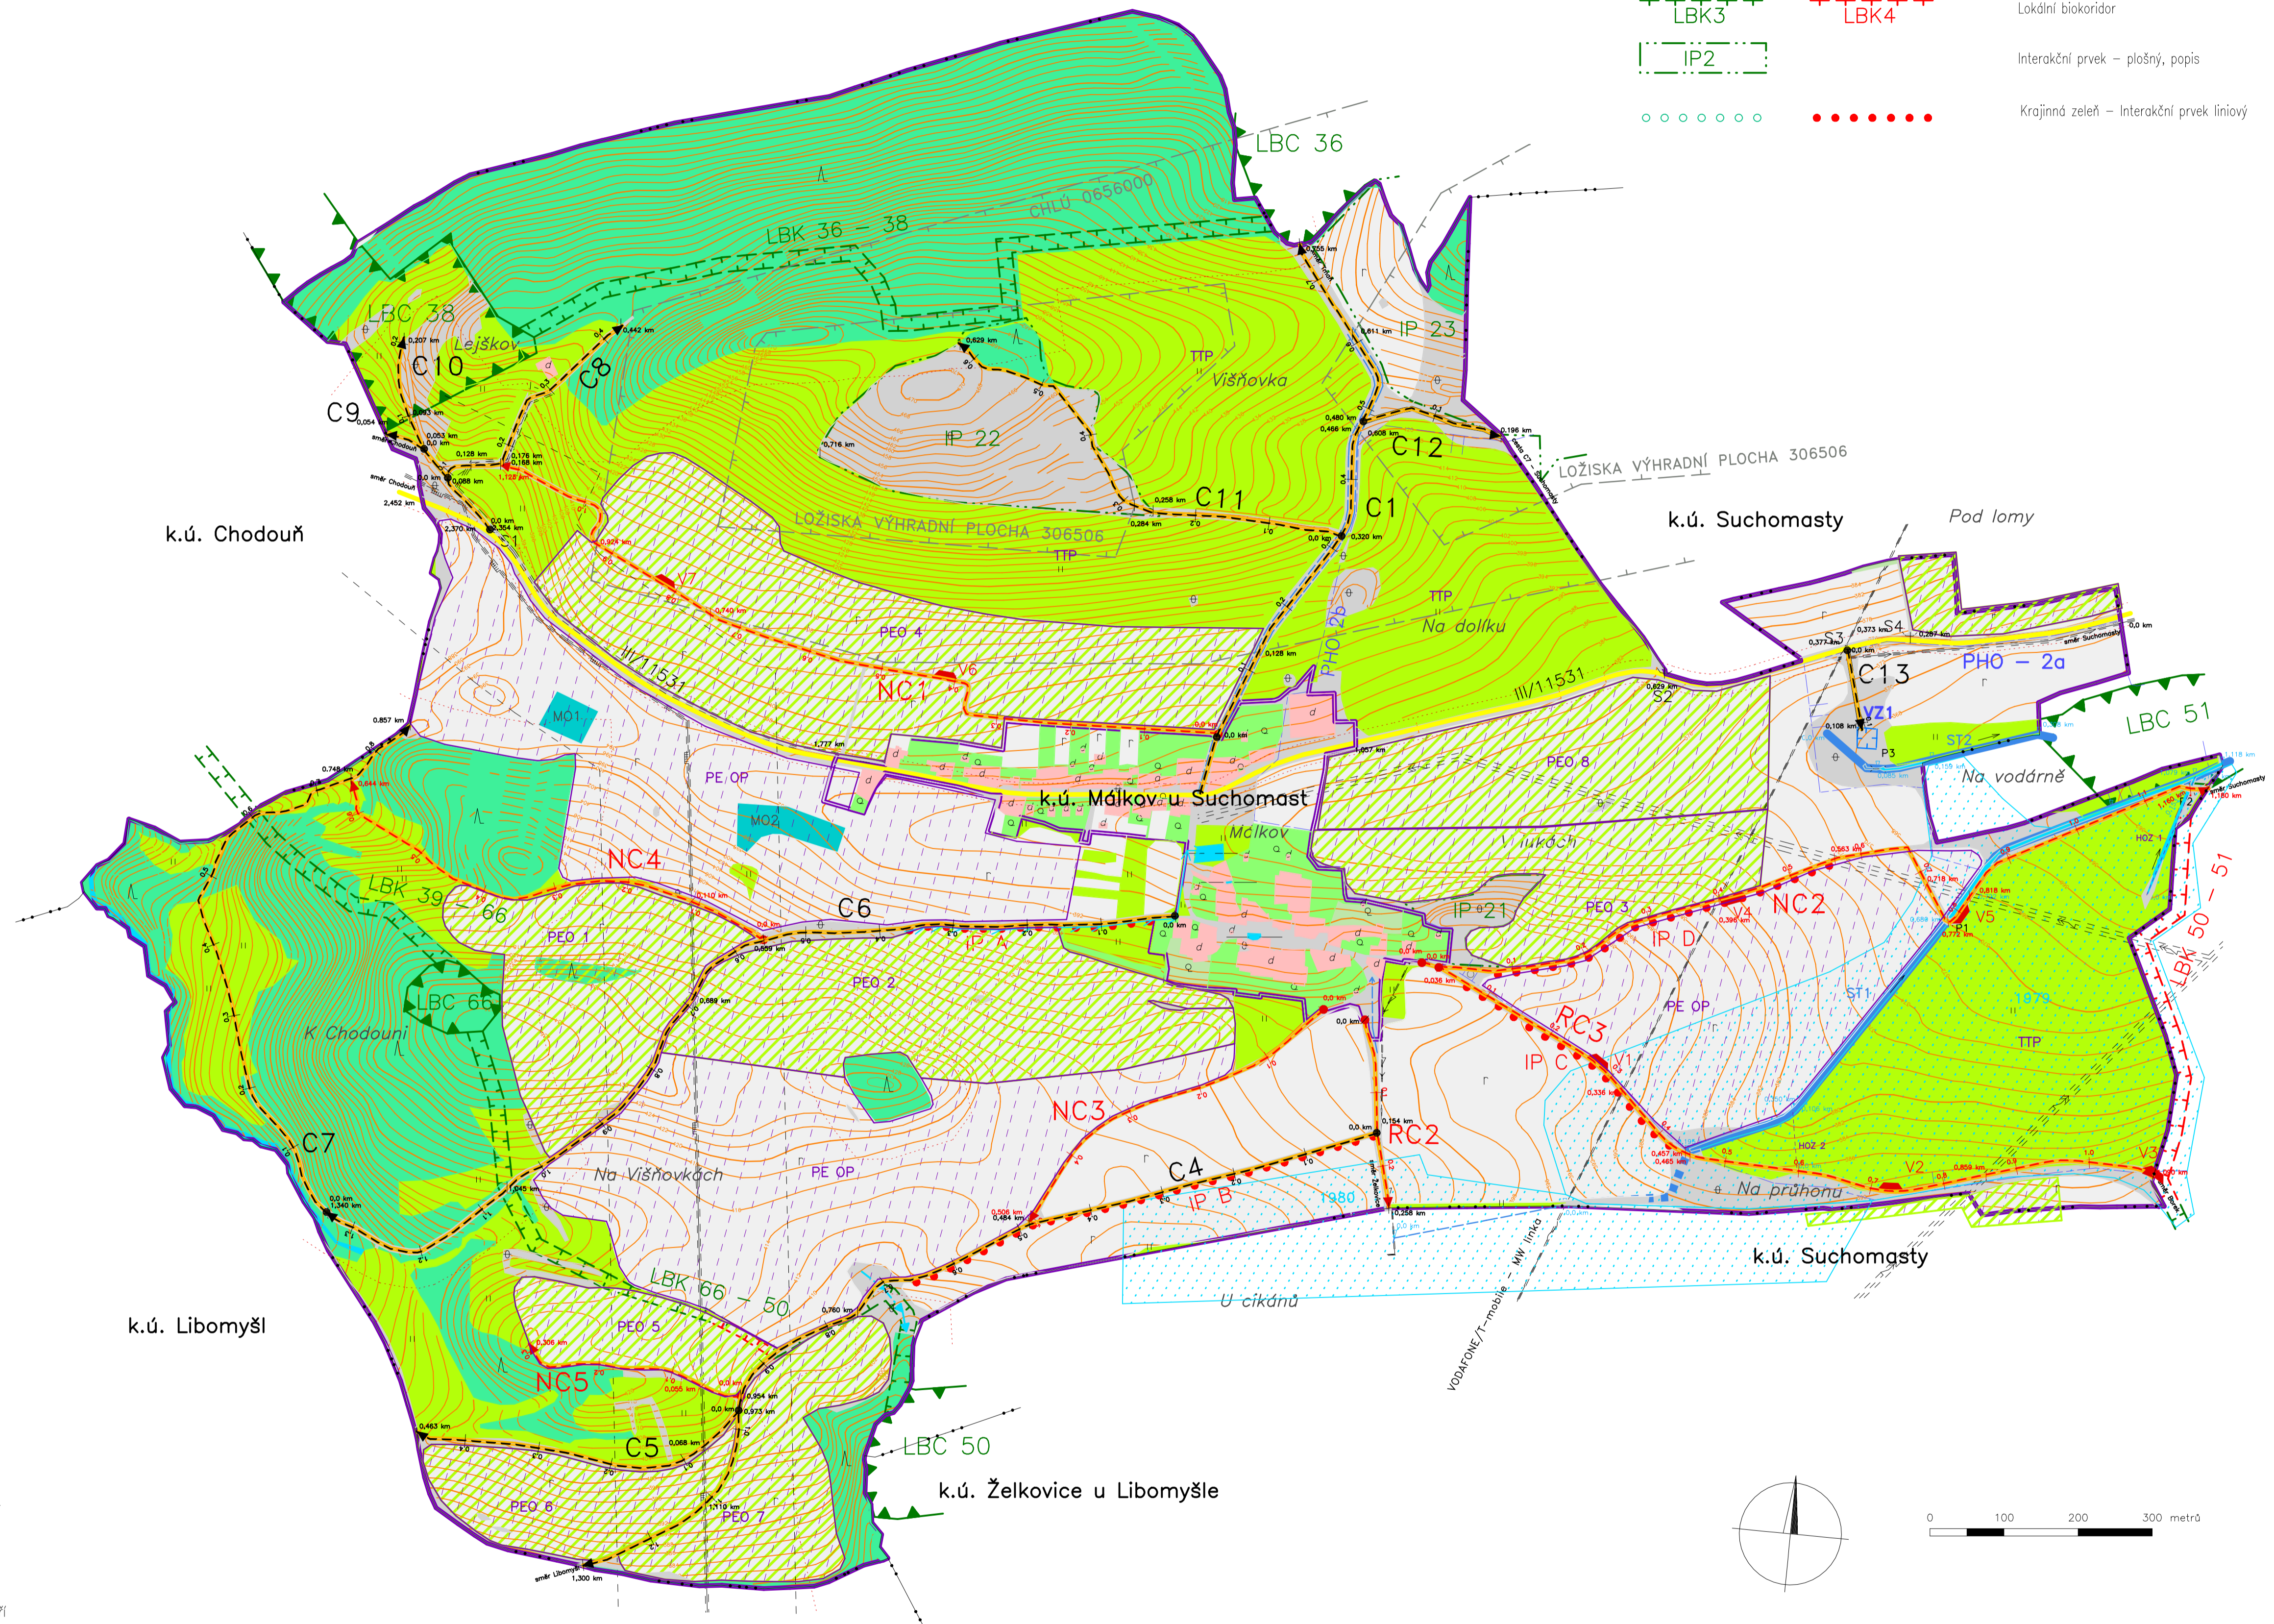

 ZODP. PROJEKTANT: VPRACOVAL: Investor: KRAJSKÝ POZEMKOVÝ ÚŘAD STŘEDOČESKÉHO KRAJE – pobočka Beroun	GEO MAPA Rakovník s.r.o. Tyršova 157 Rakovník 269 01 tel.: IČO: 270 94 189 DIČ: CZ27094189
	Zak. číslo: 2/2012 Datum: IX 2015 Měřítko: 1:5000 Formát: A1 Příloha č.: G5
název: <b>Komplexní pozemková úprava</b> k.ú. Málkov u Suchomasty	
účel část: 2.1. Plán společných zařízení	
obsah: Hlavní výkres	