

LEGENDA – HLAVNÍ VÝKRES:

ZÁKLADNÍ ÚDAJE:

	Obvod PÚ
	Obvod PÚ – pozemky neřešené dle §2
	Zastavitelné plochy
	Zastavěné plochy
	Hranice KÚ
	Název katastrálního území
	Název místní části
	Kulturní památka
	Sílnice II. nebo III.tř. (OP 15m)
	Vrstevnice zdůrazněná
	Vrstevnice základní
	Vrstevnice dopřiková 1/2 intervalu

OPATŘENÍ K ZPŘÍSTUPNĚNÍ POZEMKŮ:

stav C1	návrh C2	stav S6	návrh S7	stav M4	návrh M1	stav P3	návrh P1	návrh SP1
Označení cesty Polní cesta Hospodářský sjezd Mostek Propustek Navržené odvodnění cesty příkopem								

VODOHOSPODÁŘSKÁ OPATŘENÍ:

stav Obecní ryb.	návrh mokřad 1.	stav GP1	návrh GP2	stav VZ1	stav PHO 2a
popis Vodní nádrž s popisem Poldr s popisem Mokřad s popisem Příkop s popisem Vodní tok, zatrubněný tok, staničení, popis HMZ, popis Meliorace rak výstavby Ochr.pásma vodního zdroje I.st. Ochr.pásma vodního zdroje II.st. Ochr.pásma hygien.ochrany 2.st. Ochr.pásma hygien.ochrany 3.st. Ochr.pásma hygien.ochrany					

OPATŘENÍ K OCHRANĚ ZPF:

návrh PEO1, zatravnění	stav 5	stav 35001
popis Organizační – ochranné opatření, zalesnění, profilizační rozmístění plodin, osevní postup, střídání plodin Dřahý soustředěného odtoku Erozní linie s popisem BPEJ – plocha, linie a popis		


INŽENÝRSKÉ SÍTĚ:

DRUHY POZEMKŮ:

stav I.	návrh I.	popis orná	návrh orná	popis travní trávní porost	návrh travní trávní porost	popis les	návrh les	popis vodní plocha	návrh vodní plocha	popis zast.plocha, nádvoří	návrh zast.plocha, nádvoří

OPATŘENÍ K OCHRANĚ A TVORBĚ ŽIVOTNÍHO PROSTŘEDÍ:

stav RBC1	stav LBC2	stav LBK3	stav IP2	stav CHKO	stav Zlatý kůň	stav Džbán	stav Klonk
popis Regionální biocentrum	popis Lokální biocentrum	popis Lokální biokoridor	popis Interakční prvek – plošný, popis Interakční prvek – liniový Krajinná zeleň – liniová	popis Hranice CHKO, NP, popis Lokality NATURA 2000, popis Přírodní park, popis Malé zvláště chráněné území, popis			

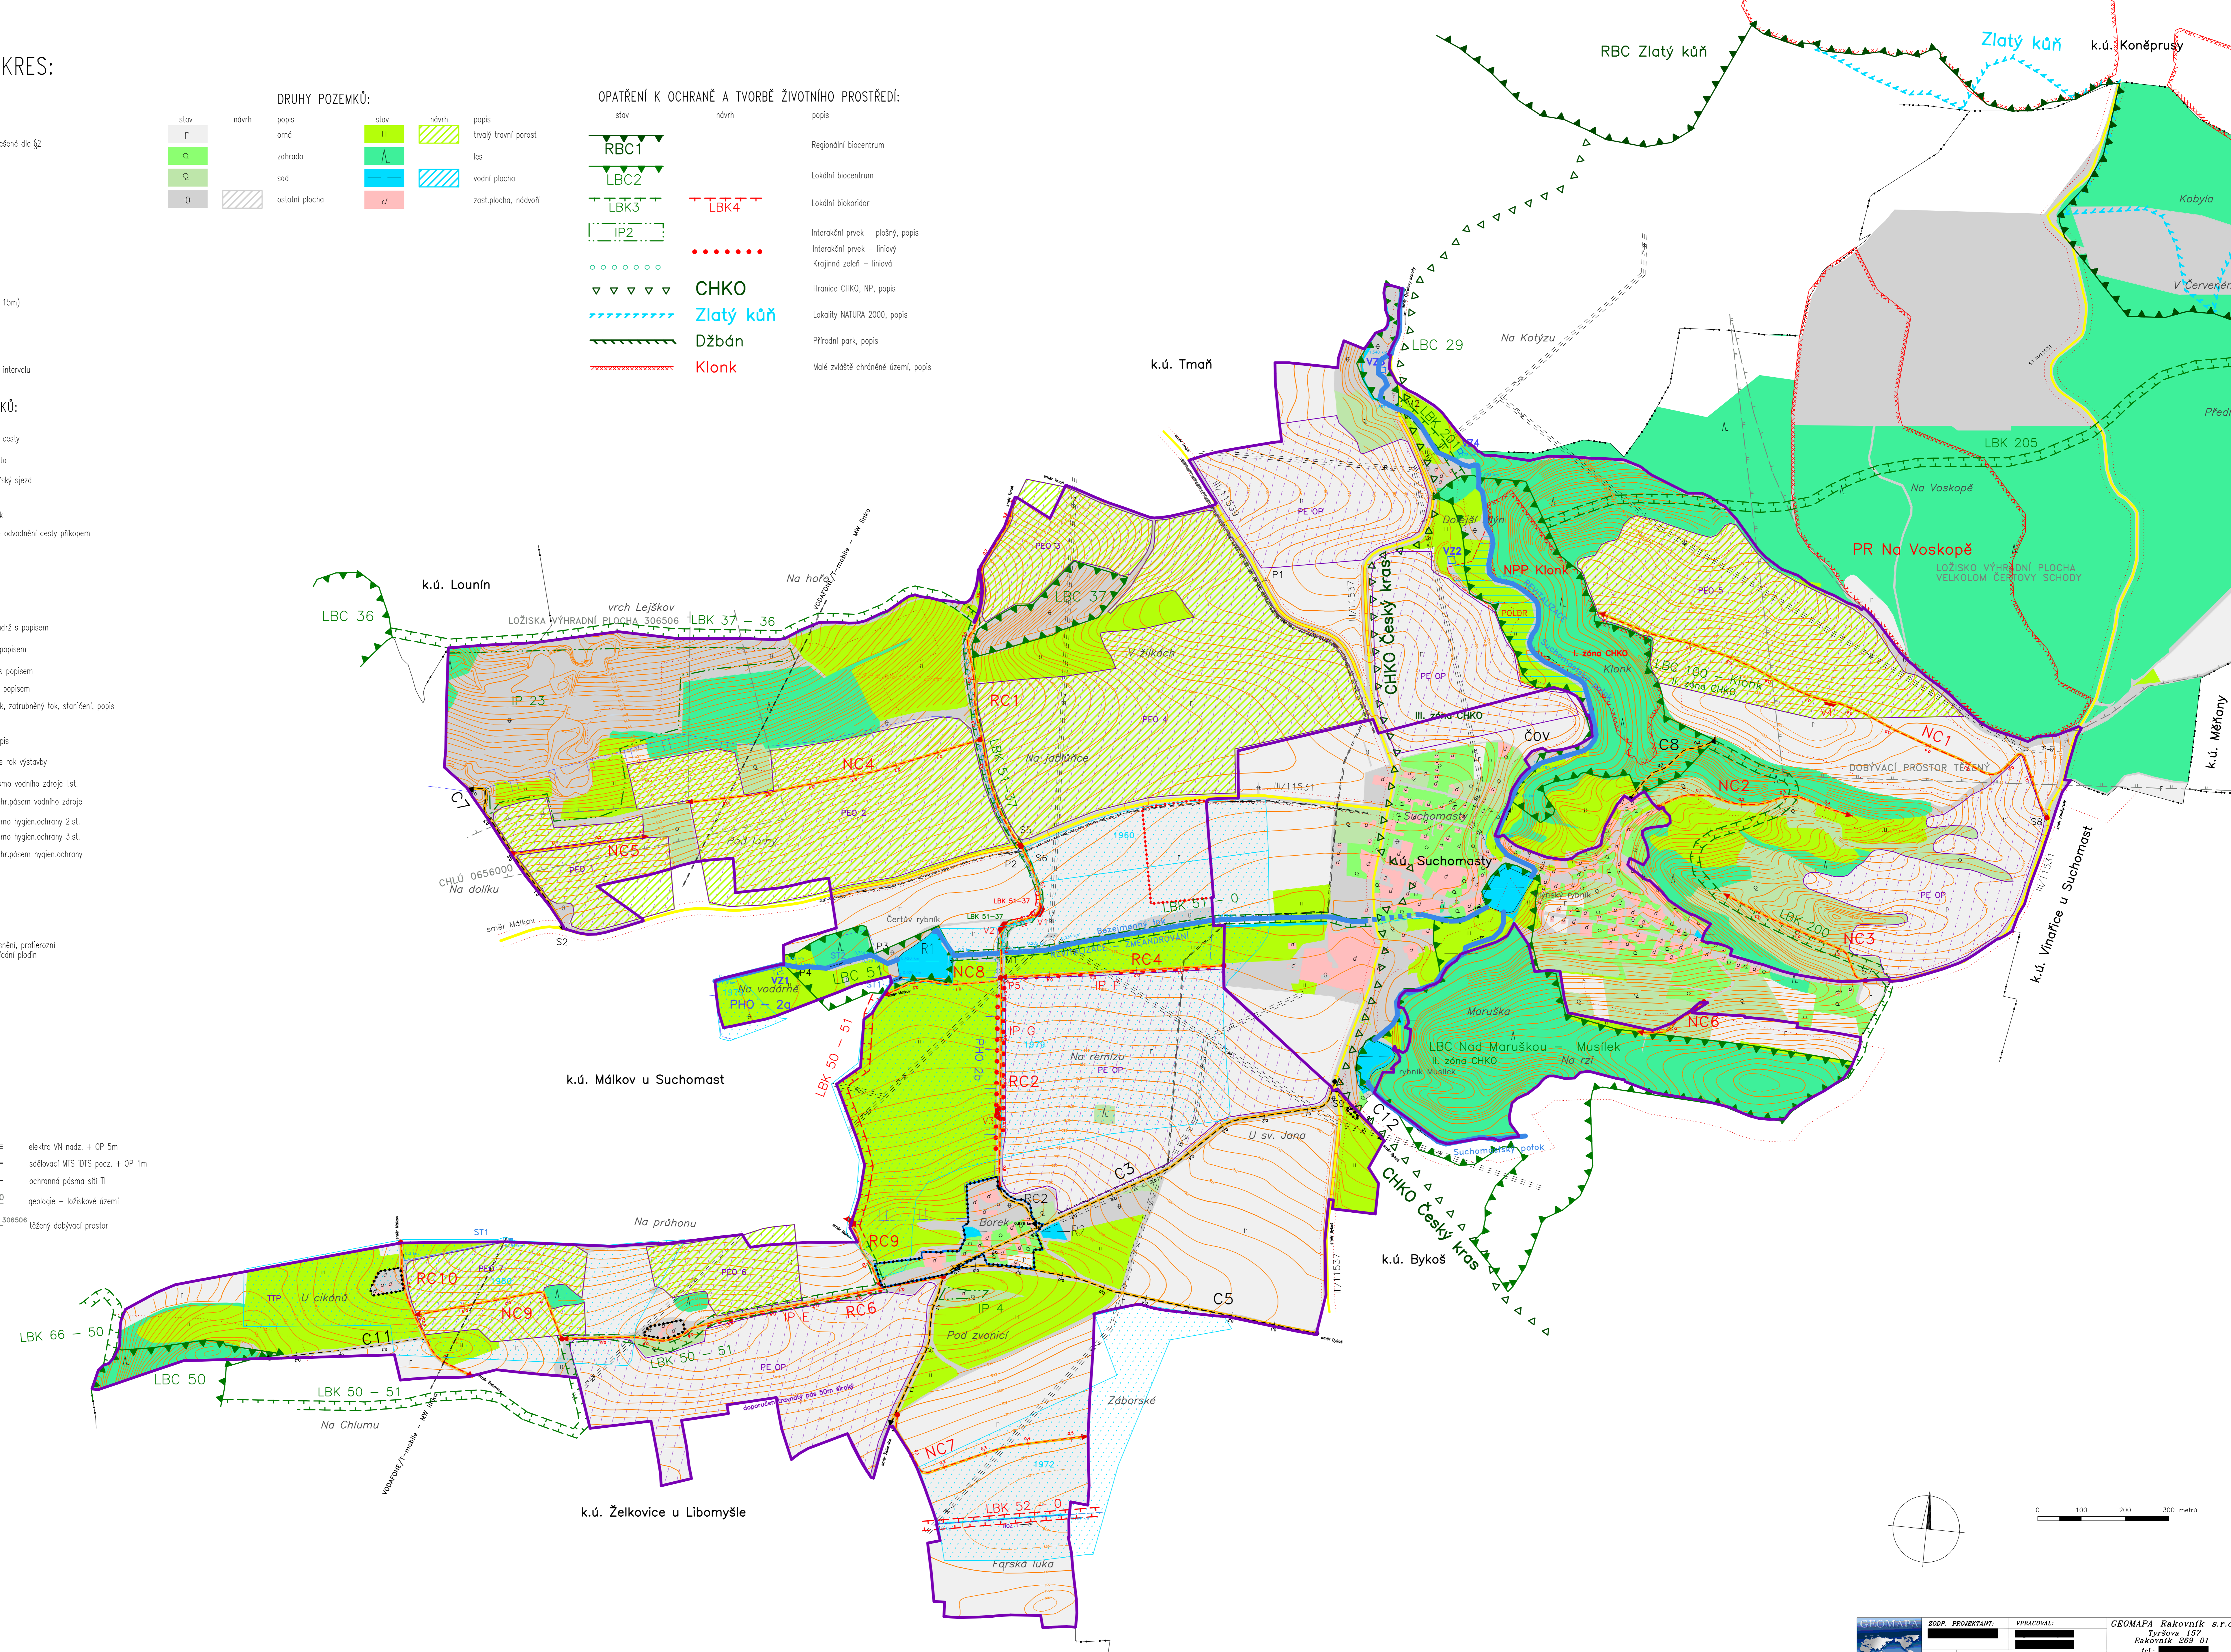

GEOMAPA ZODP. PROJEKTANT: [redacted] VPRACOVAL: [redacted] Inviator: KRAJSKÝ POZEMKOVÝ ÚŘAD STŘEDOČESKÉHO KRAJE – pobočka Beroun		GEOMAPA Rakovník s.r.o. Tyršova 157 Rakovník 269 01 tel: [redacted] IČO: 279 84 189 DIČ: CZ2794189	
název: Komplexní pozemková úprava v k.ú. Suchomasty původní čar. S.1. Plán společných zařízení	Zak. číslo: 2/2012 Datum: IX 2015 Měřítko: 1:5000	Formát: A0 Příloha č.: G5	
autor: Hlavní výkres			