



PODÉLNÝ PROFIL 1:1000/100

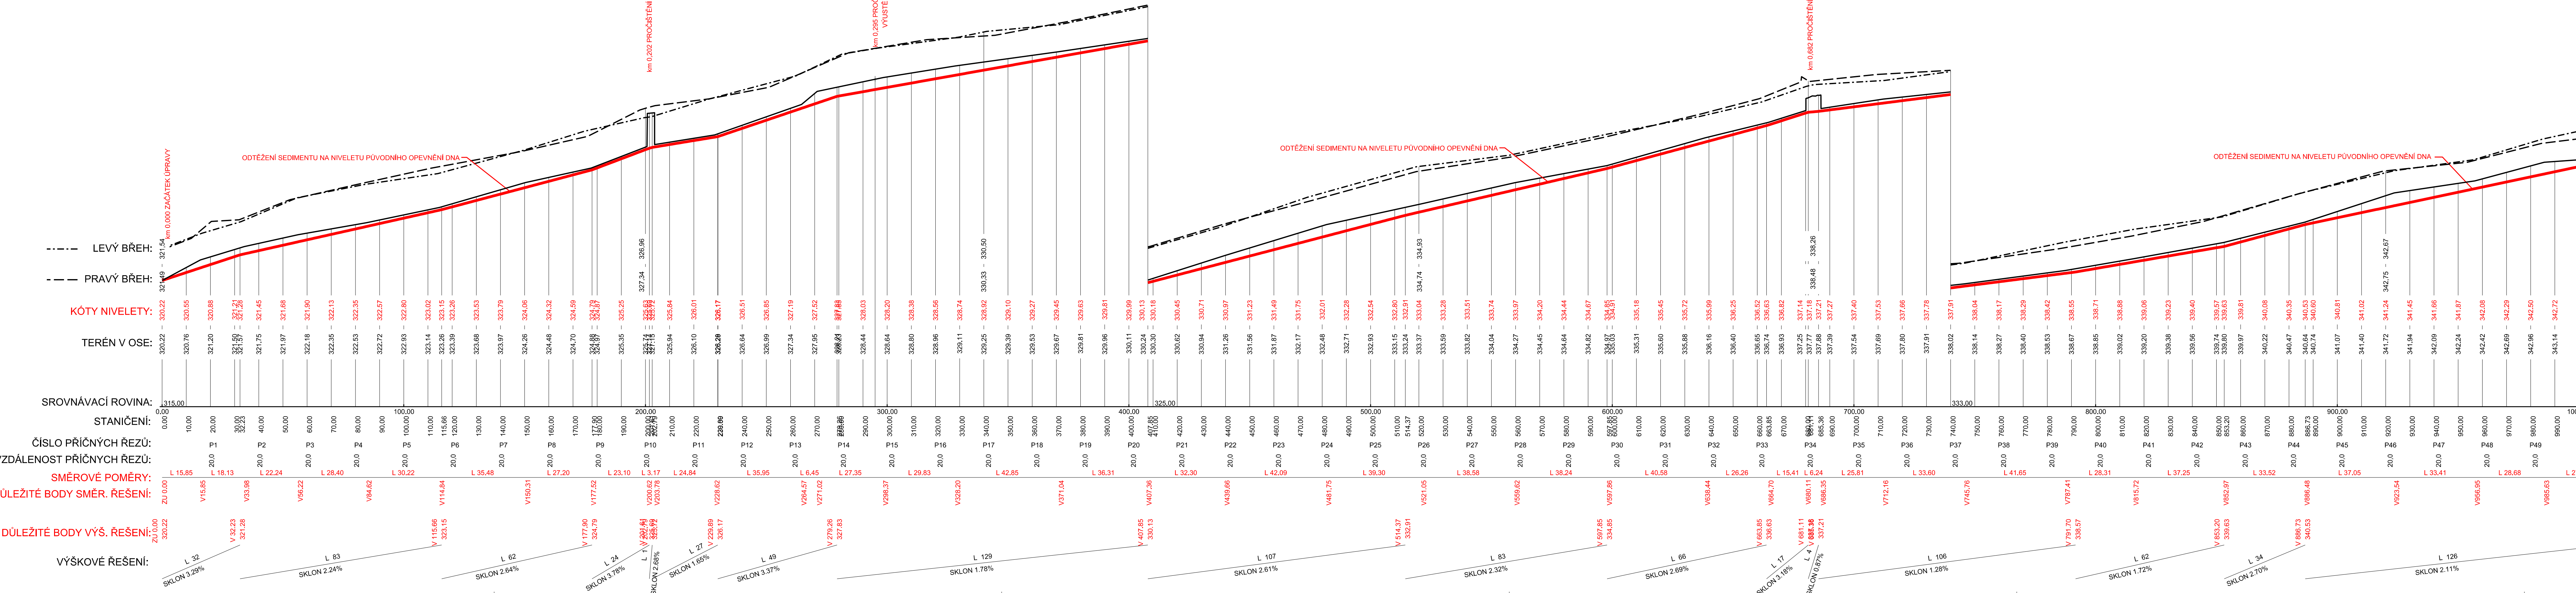

AKCE:	Realizace PSZ v k.ú. Rohle - I. etapa	 AGROPROJEKT PSO s.r.o. Slavíčkova 840/1b, 638 00 Brno Tel: 33033931 www.agroprojektpso.cz		
K.Ú:	ROHLE	VED. PROJEKTANT:	Ing. J. Hermany	
OBEČ:	ROHLE	AUTOR. INŽENÝR:	Ing. J. Hermany	
KRAJ:	OLOMOUCKÝ	PROJEKTANT:	Ing. Lenka Sedláková	
OBJEDNATEL:	SPŮ, KPŮ pro Olomoucký kraj, Pobočka Šumperk	STUPEŇ:	DSP a DPS	
OBJEDNATEL:	SO-02 ROHELNICE A IP3	Č. ZAKÁZKY:	105-3277-22	
OBSAH:	PODÉLNÝ PROFIL km 0,000-1,000	MĚŘÍTKO:	1:1000/100	
		DATUM:	8/2022	
		PŘÍLOHA; PARÉ:	D.2.2.1	