


CHARAKTERISTICKÉ PŘÍČNÉ ŘEZY M 1:100

Projektová dokumentace, autorský dozor a GTP pro prvky PSZ v k.ú. Hrušovany u Chomutova

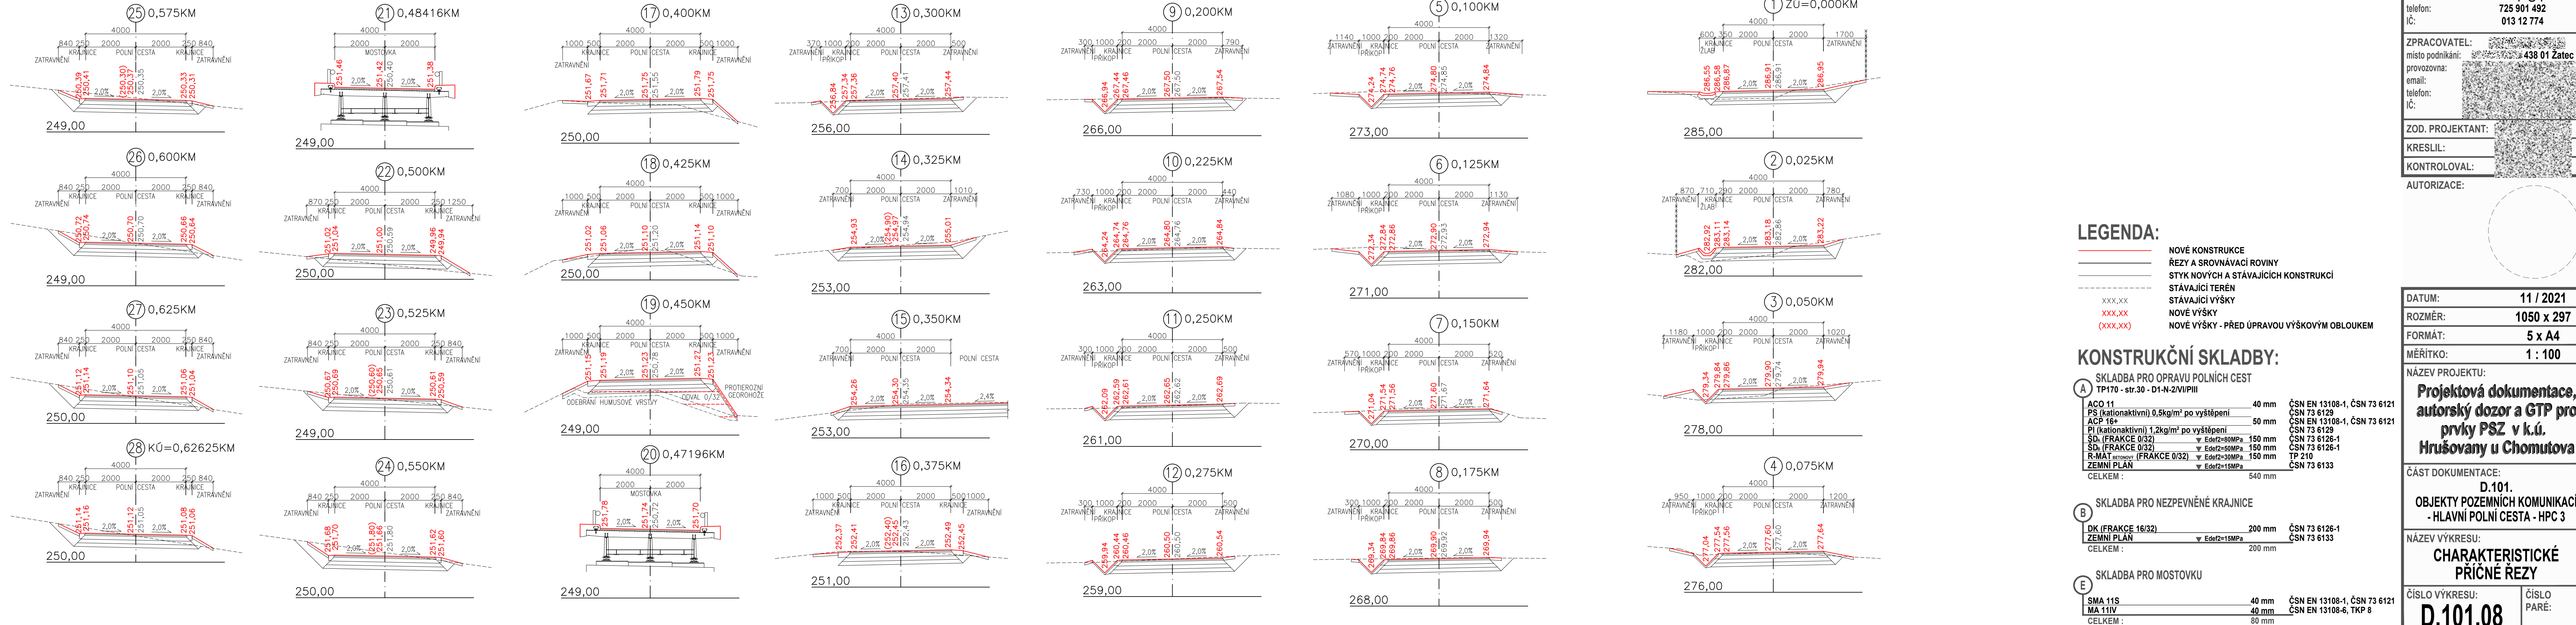

STUPEŇ PD: **DSP**
příloha č. 5 k vyhlášce 146/2008

OBJEDNATEL / STAVEBNÍK:
Česká republika - Státní pozemkový úřad
adresa: Husinecká 1024/11a, 130 00 Praha 3
email: chomutov.pk@spucr.cz
telefon: 725 901 492
IČ: 013 12 774

ZPRACOVATEL:
místo podnikání: 438 01 Zatec
provozovna:
email:
telefon:
IČ:

ZOD. PROJEKTANT:
KRESLIL:
KONTOLOVAL:

AUTORIZACE:

DATUM: 11 / 2021
ROZMĚR: 1050 x 297
FORMÁT: 5 x A4
MĚŘÍTKO: 1 : 100

NÁZEV PROJEKTU:
**Projektová dokumentace,
autorský dozor a GTP pro
prvky PSZ v k.ú.
Hrušovany u Chomutova**

ČÁST DOKUMENTACE:
D.101.
**OBJEKTY POZEMNÍCH KOMUNIKACÍ
- HLAVNÍ POLNÍ CESTA - HPC 3**

NÁZEV VÝKRESU:
**CHARAKTERISTICKÉ
PŘÍČNÉ ŘEZY**

ČÍSLO VÝKRESU: **D.101.08**
ČÍSLO PARÉ: