



PŮDORYS

1:20  
NOSNÉ KONSTRUKCE A ZALOŽENÍ

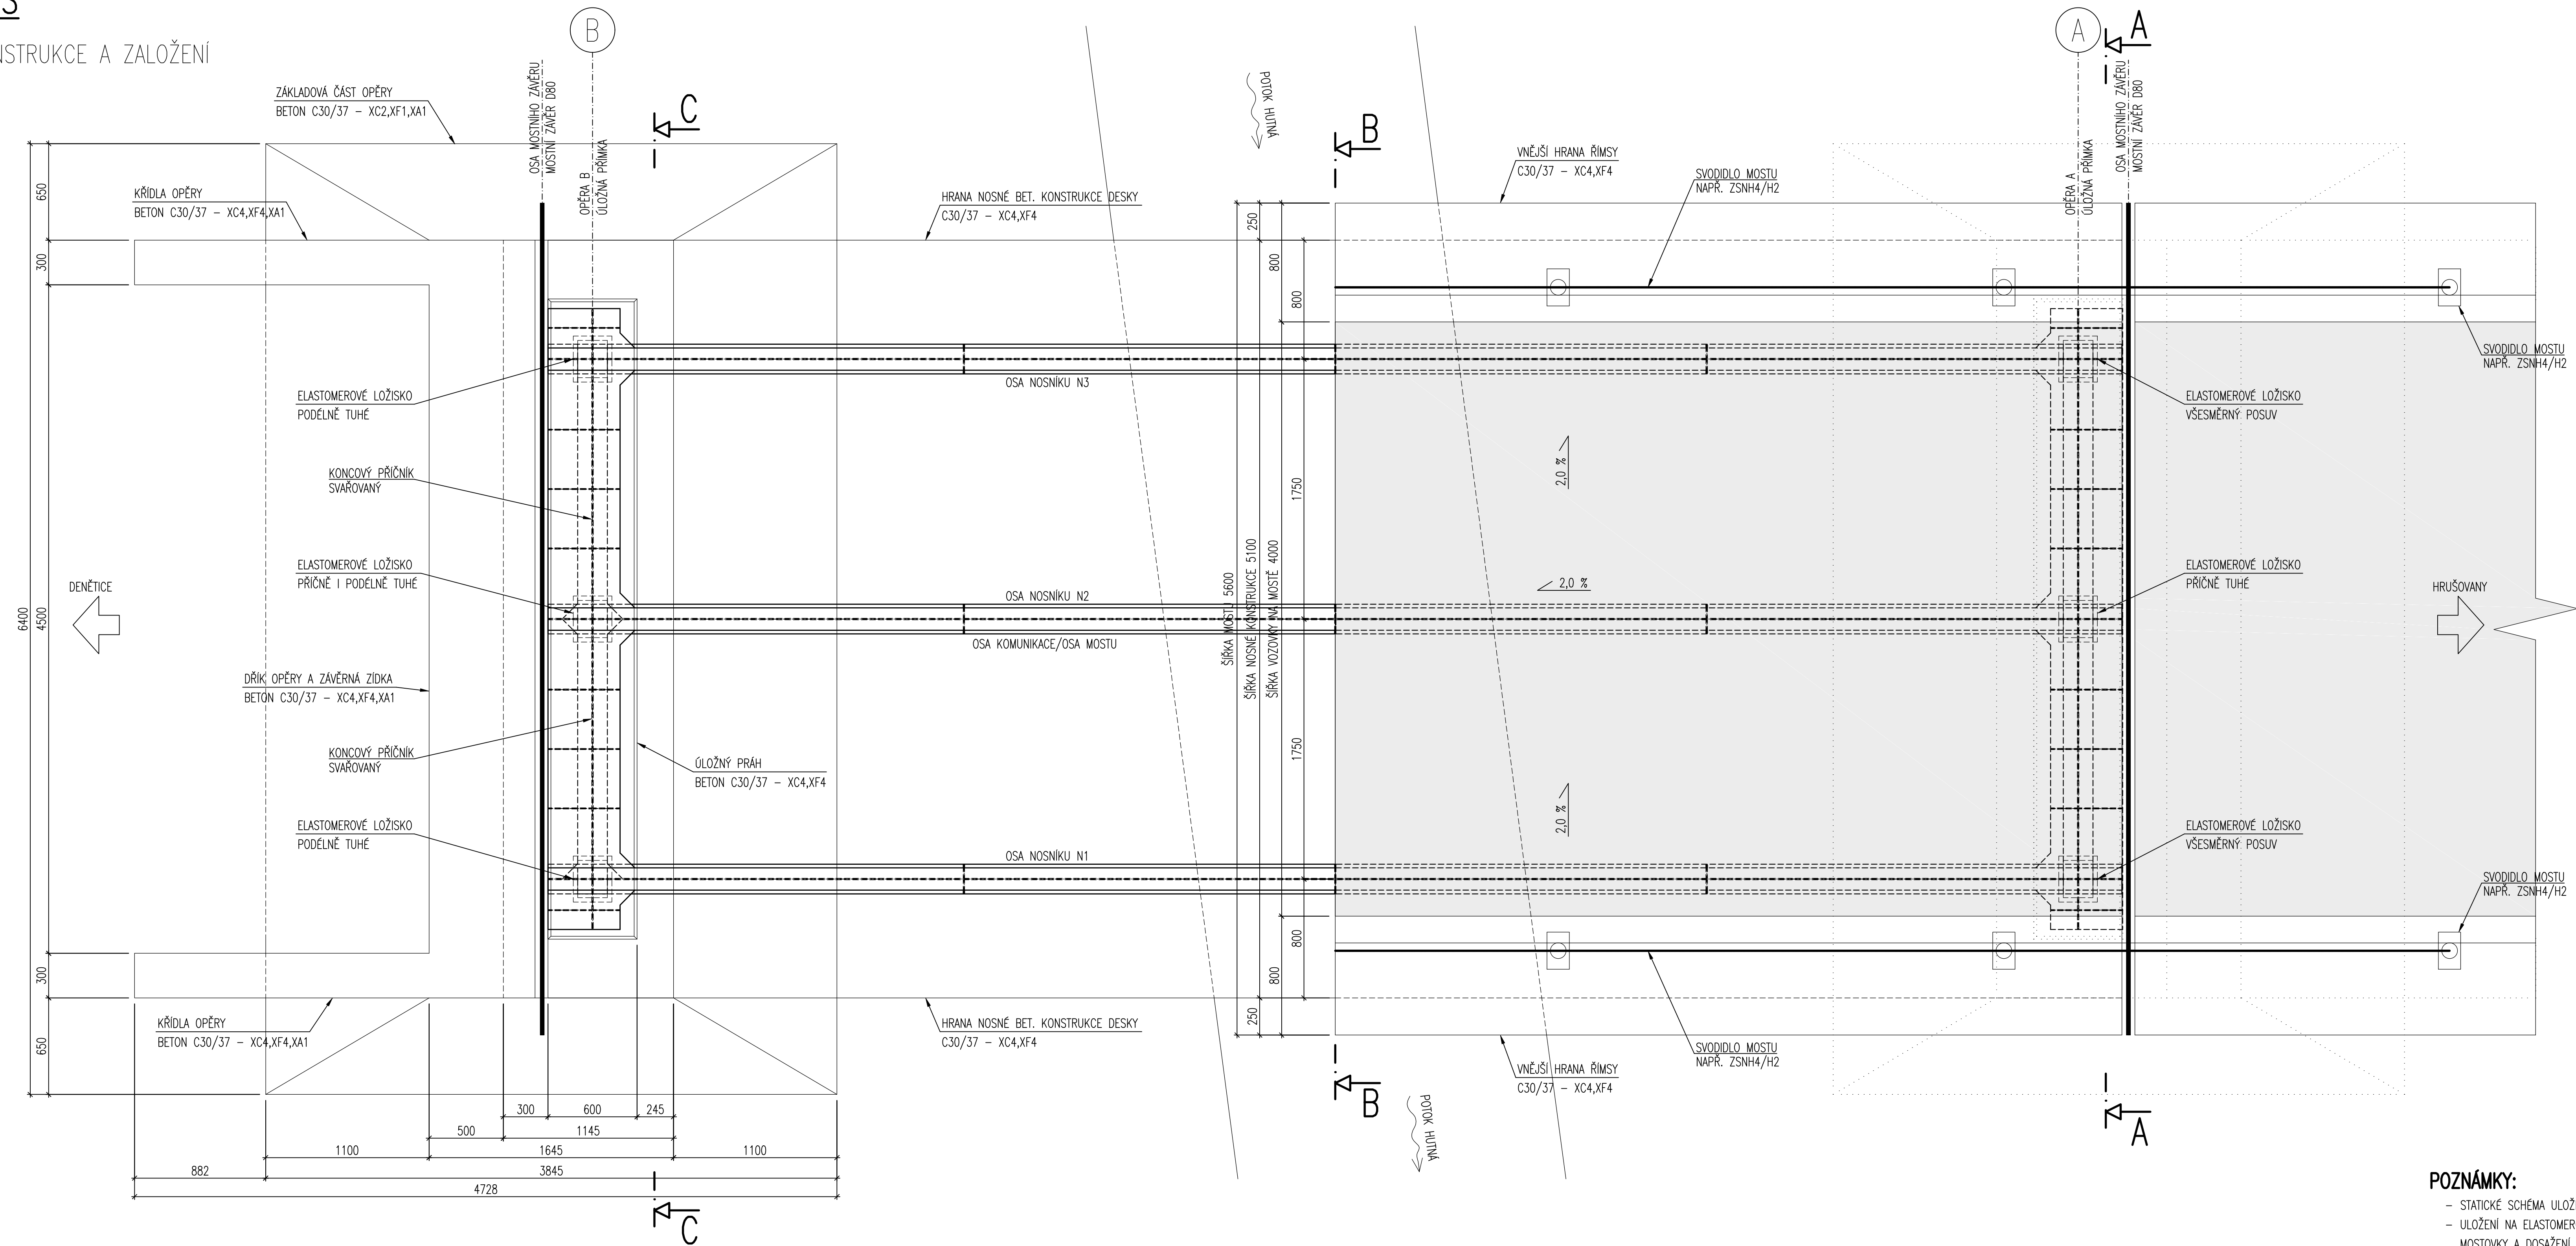

STATICKÉ SCHÉMA MOSTU

1:50  
SCHEMATICké ZNÁZORNĚNÍ TYPU LOŽISEK

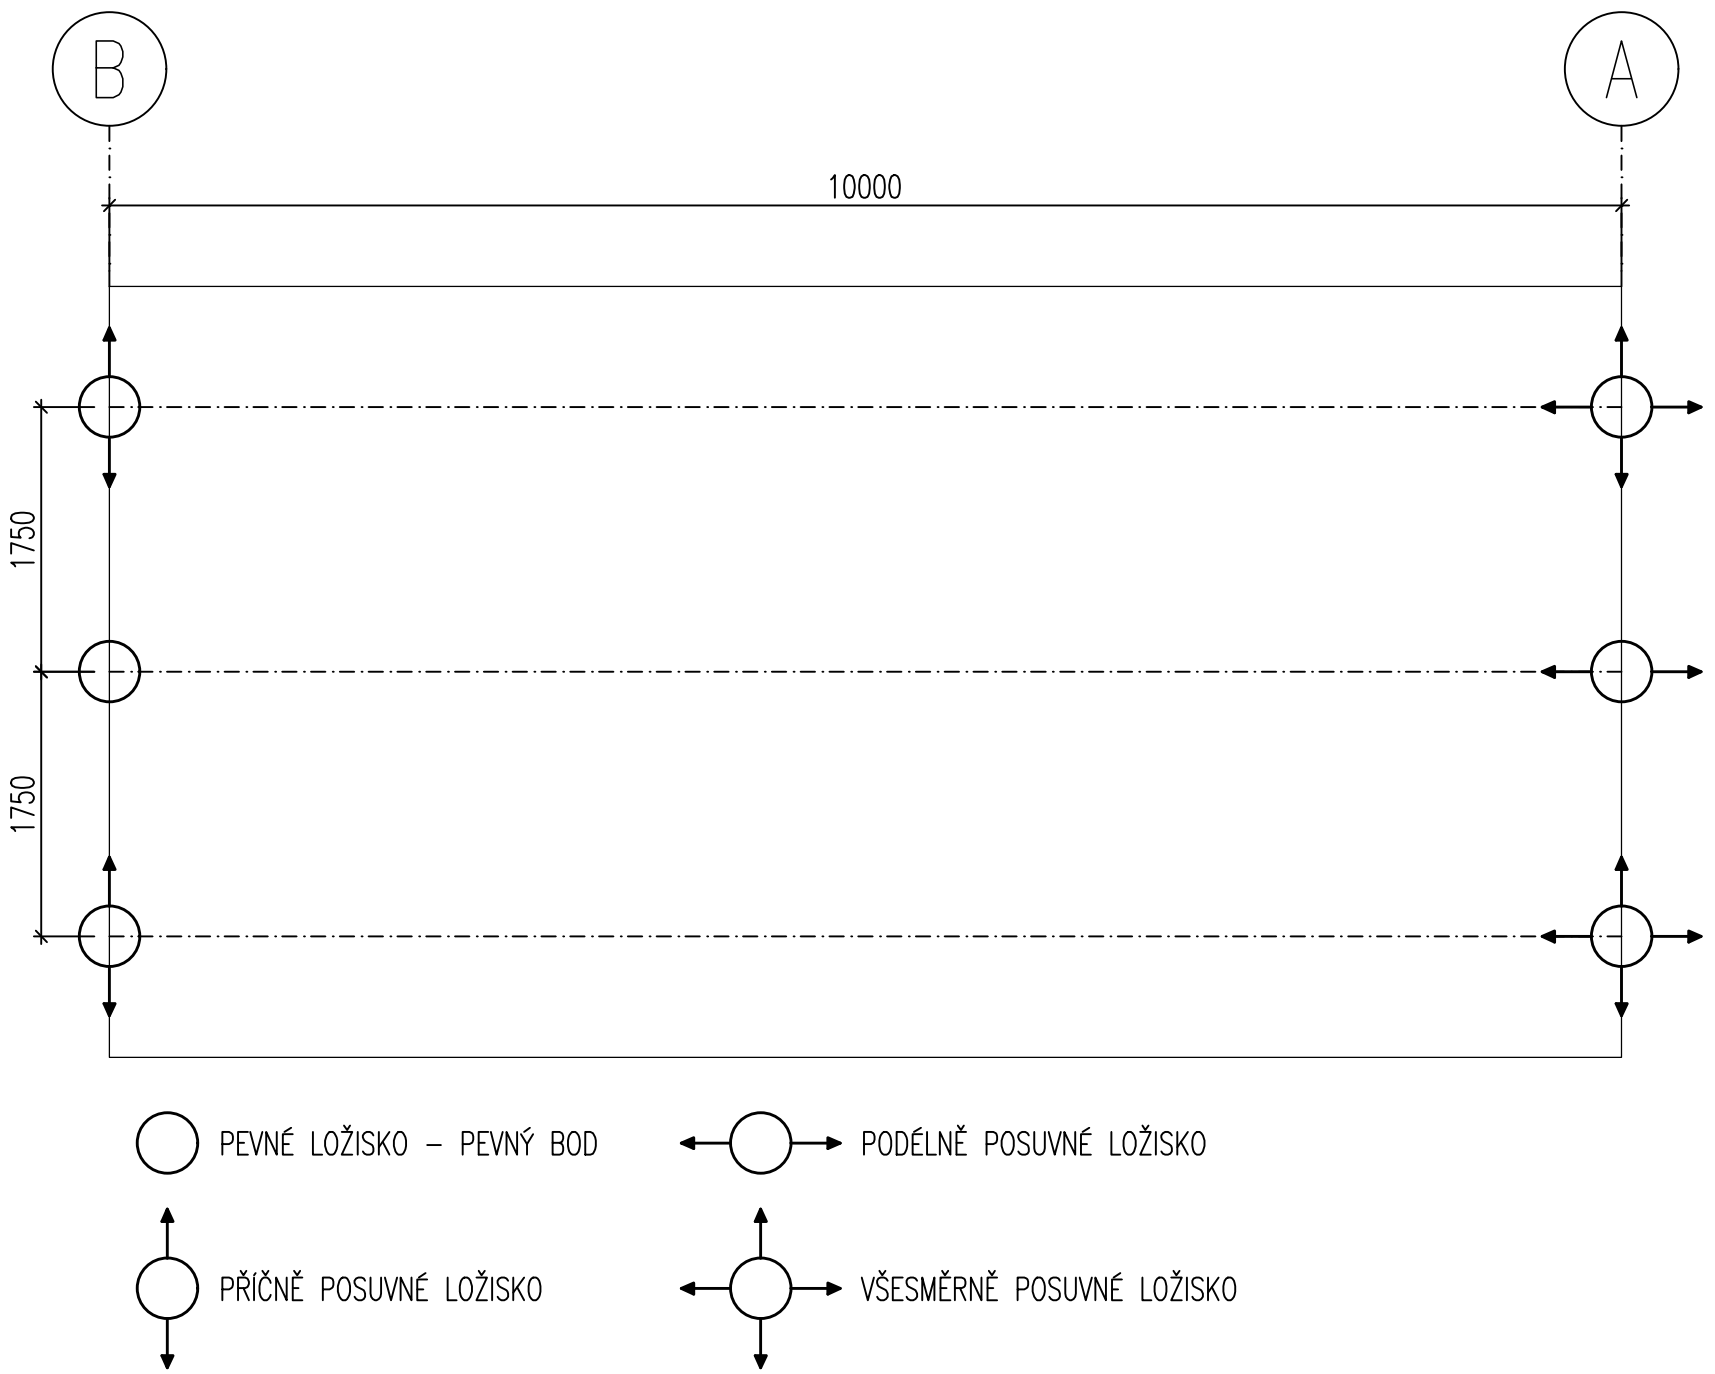

POZNÁMKY:

- STATICKÉ SCHÉMA ULOŽENÍ ODPOVÍDÁ STATICKÉMU VÝPOČTU KONSTRUKCE MOSTU A JEHO ČÁSTÍ
  - ULOŽENÍ NA ELASTOMEROVÁ LOŽISKA BUDE PŘEVEDENO AŽ PO PŘEVEDENÍ BETONÁŽE ŽB DESKY MOSTOVKY A DOSAŽENÍ SPRAŽENÍ MOSTOVKY S OCELOVOU KONSTRUKCÍ
  - PLOCHY MOSTU, PROTİKOROZNÍ OCHRANA OCELOVÉ KONSTRUKCE A KONSTRUKČNÍ DETAILY JSOU VYKRESLENY NA DALŠÍCH VÝKRESOVÝCH ČÁSTECH STAVEBNÉ KONSTRUKČNÍHO ŘEŠENÍ
  - PŘÍČNĚ A PODÉLNĚ SPÁDY VYCHÁZEJÍ Z MÍSTNÍHO STAVU SITUACE A POŽADAVKŮ INVESTORA NA ZHOTOVENÍ KONSTRUKCE MOSTU
  - UVEDENÝ TYP SVODIDEL JE NAVRŽEN S OHLEDEM TYP PŘEVADĚNÉ KOMUNIKACE
- ŘEŠENÍ DETAILŮ DLE VZOROVÉHO LISTU VL 4 05/2015
- 201.01 - PŘECHODOVÁ OBLAST
  - 402.02 - KOTVA ŘÍMSY VE VÝVRTU
  - 402.31 - VÝZTUŽ ŘÍMSY
  - 403.42 - TĚSNĚNÍ SPÁRY PODÉL OBRUBNÍKU
  - 501.52 - KOTVENÍ SVODIDEL
- PRO PŘESNÉ PŘEVEDENÍ OCELOVÉ KONSTRUKCE JE NUTNÉ DOPROBĚVAT DÍLENSKOU DOKUMENTACÍ!!!
- JAKÁKOLIV ZMĚNA NEBO ÚPRAVA KONSTRUKCE NEBO JEJÍCH ČÁSTÍ MUSÍ BÝT ODSOUHLASĚNA S AUTOREM DOKUMENTACE A MUSÍ BÝT OVĚŘENA DOPLŇKOVÝM STATICKÝM VÝPOČTEM V PŘÍPADĚ ÚPRAVY NOSNÝCH ČÁSTÍ KONSTRUKCE!!!

MATERIÁL:

OCEL: S355 J2+H - HLAVNÍ NOSNÁ OCELOVÁ KONSTRUKCE  
BETON: C30/37 - XC4, XF4 - MOSTOVKA, ŘÍMSY  
C30/37 - XC4, XF4, XA1 - DŘÍK OPĚRY, KŘÍDLA OPĚRY, ZÁVĚRNÁ ŽÍDKA  
C30/37 - XC4, XF2, XA1 - ZÁKLAD OPĚRY

STUPEŇ PD:	DSP příloha č. 5 k vyhlášce 146/2008
OBJEDNATEL / STAVEBNÍK:	Česká republika - Státní pozemkový úřad
adresa:	Husinecká 1024/11a, 130 00 Praha 3
email:	chomutov.pk@spucr.cz
telefon:	725 901 492
IČ:	013 12 774
ZPRACOVATEL:	
místo podnikání:	436 01 Zatec
provozovna:	
email:	
telefon:	
IČ:	
ZOD. PROJEKTANT:	
KRESLIL:	
KONTROLOVAL:	
AUTORIZACE:	

DATUM:	11 / 2021
ROZMĚR:	1260 x 594
FORMÁT:	12 x A4
MĚŘÍTKO:	1 : 20, 50
NÁZEV PROJEKTU:	Projektová dokumentace, autorský dozor a GTP pro prvky PSZ v k.ú. Hrušovany u Chomutova
ČÁST DOKUMENTACE:	D.200. MOSTNÍ OBJEKTY - MOST M1
NÁZEV VÝKRESU:	PŮDORYS MOSTU - NOVÝ STAV
ČÍSLO VÝKRESU:	D.200.05
ČÍSLO PARE:	