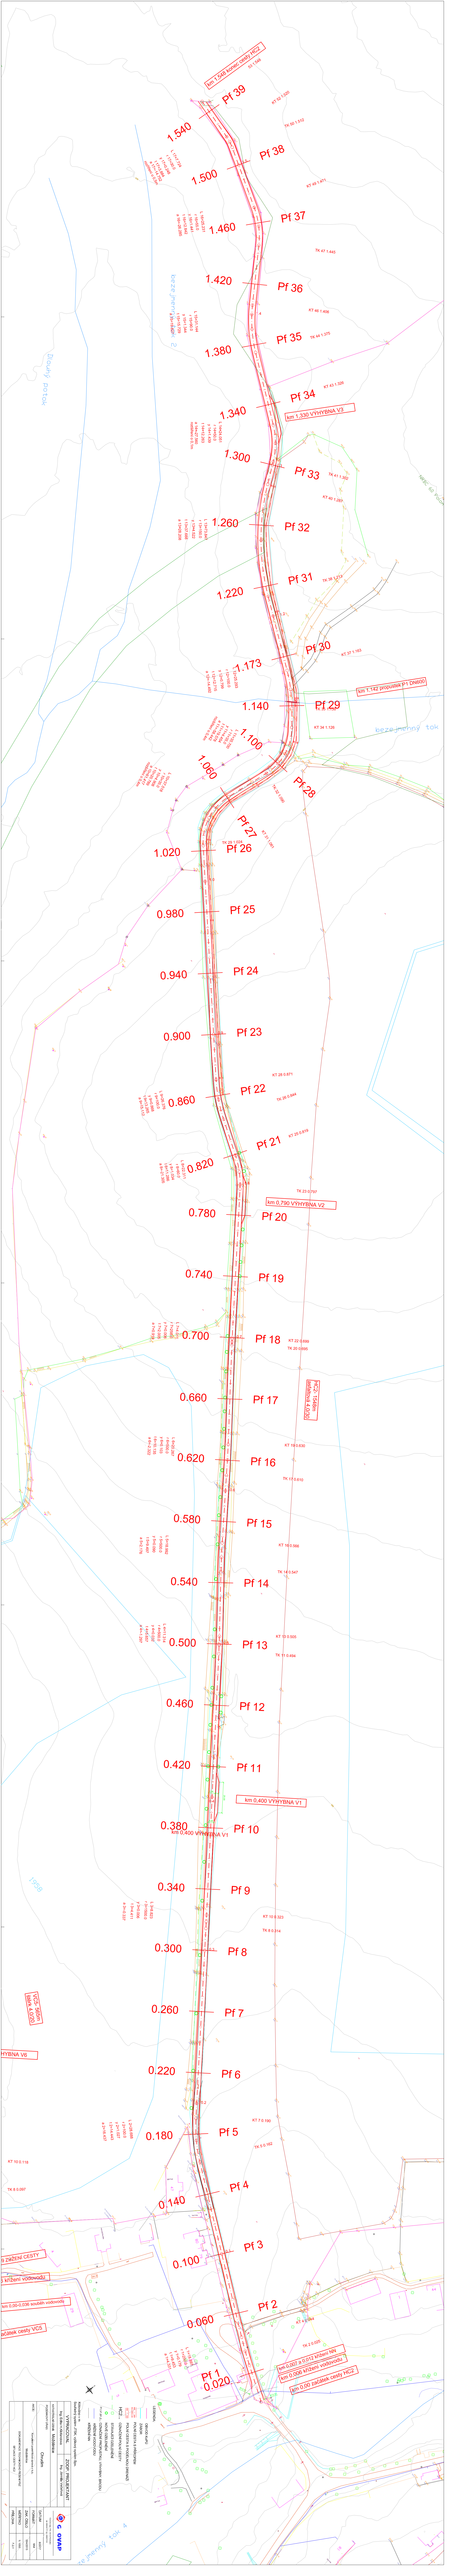
km 1.540 VYHYBNÁ V5
Pf 39
1.540
Pf 38
1.500
Pf 37
1.460
Pf 36
1.420
Pf 35
1.380
Pf 34
1.340
km 1.330 VÝHYBNÁ V3
Pf 33
1.300
Pf 32
1.260
Pf 31
1.220
Pf 30
1.173
km 1.142 prosvětlík P1 DN600
Pf 29
1.140
Pf 28
1.100
1.060
Pf 27
Pf 26
1.020
Pf 25
0.980
Pf 24
0.940
Pf 23
0.900
Pf 22
0.860
Pf 21
0.820
km 0.790 VÝHYBNÁ V2
Pf 20
0.780
Pf 19
0.740
Pf 18
0.700
Pf 17
0.660
Pf 16
0.620
Pf 15
0.580
Pf 14
0.540
Pf 13
0.500
Pf 12
0.460
Pf 11
0.420
km 0.400 VÝHYBNÁ V1
Pf 10
0.380
Pf 9
0.340
Pf 8
0.300
Pf 7
0.260
Pf 6
0.220
Pf 5
0.180
Pf 4
0.140
Pf 3
0.100
Pf 2
0.060
Pf 1
0.020
km 0.000 ZAČÁTEK VEDENÍ
km 0.000 ZAČÁTEK VEDENÍ
km 0.000 ZAČÁTEK VEDENÍ