Interakční prvek "Zbyhněvická tůň"

Podélný řez IP

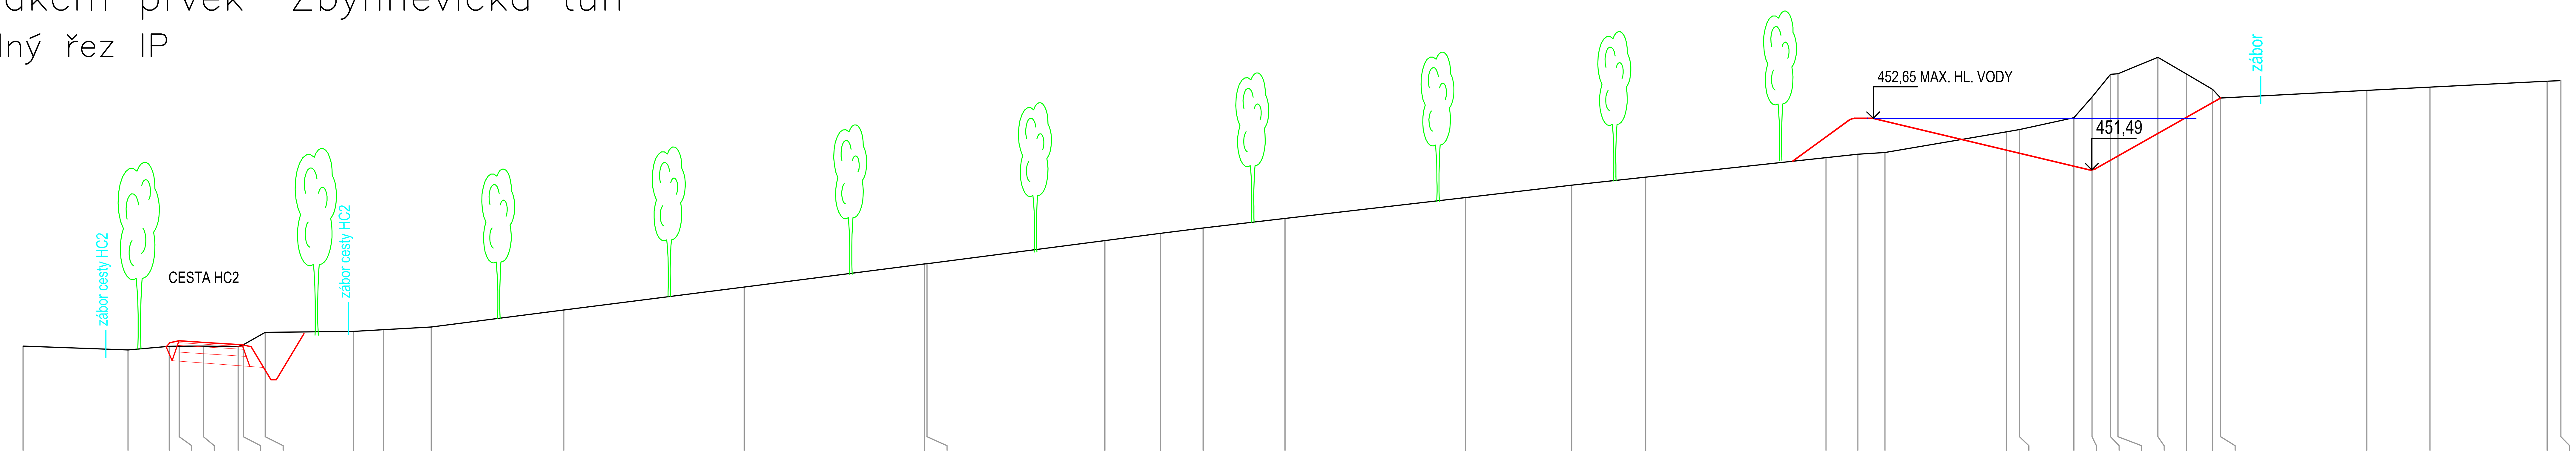

SROVNÁVACÍ ROVINA 441.00

Výškový systém Bpv

STANIČENÍ V KM	STANIČENÍ V M	Stávající terén	ČÍSLO PF
	0.00	447.61	
	5.82	447.52	
	8.11	447.60	
	8.67	447.61	
	10.00	447.61	
	11.93	447.60	
	12.22	447.64	
	13.43	447.91	
	18.34	447.93	
	20.00	447.97	
	22.64	448.03	
	30.00	448.41	
	40.00	448.92	1
	50.00	449.43	
	50.14	449.43	
	60.00	449.94	
	63.08	450.10	
	65.45	450.23	
	70.00	450.44	
	80.00	450.90	2
	85.90	451.17	
	90.00	451.35	
0.1	0.00	451.78	
	1.77	451.86	
	3.27	451.90	
	10.00	452.35	
	10.74	452.40	
	13.75	452.67	
	14.75	453.13	
	15.79	453.63	
	16.19	453.64	
	18.41	454.01	
	20.00	453.63	
	21.44	453.29	
	21.89	453.10	
	30.00	453.27	
	33.50	453.35	
	40.00	453.47	
	40.76	453.49	

SPÁD NA DÉLKU [m]

CELKOVÁ DÉLKA [m]

Výškový systém : Bpv v m n.m.

Kreslil	Vypracoval	Zodp. projektant	GEOVAP
	Ing. Janovská M.	Ing. Filip J.	Čechovo náb.1790, 530 03 Pardubice, tel: 466024111, fax: 466657314

Kraj: Pardubický Okres: Chrudim

Investor: SPÚ – Pobočka Chrudim

Akce: Komplexní pozemková úprava v k.ú. Zbyhněvice

Obsah: Interakční prvek "Zbyhněvická tůň" PODÉLNÝ ŘEZ IP

Stupeň	DTR
Datum	03/2018
Formát	3xA4
Zak. číslo	184/2016
Měřítko	Čís. přílohy
1 : 200/100	F.3.4.