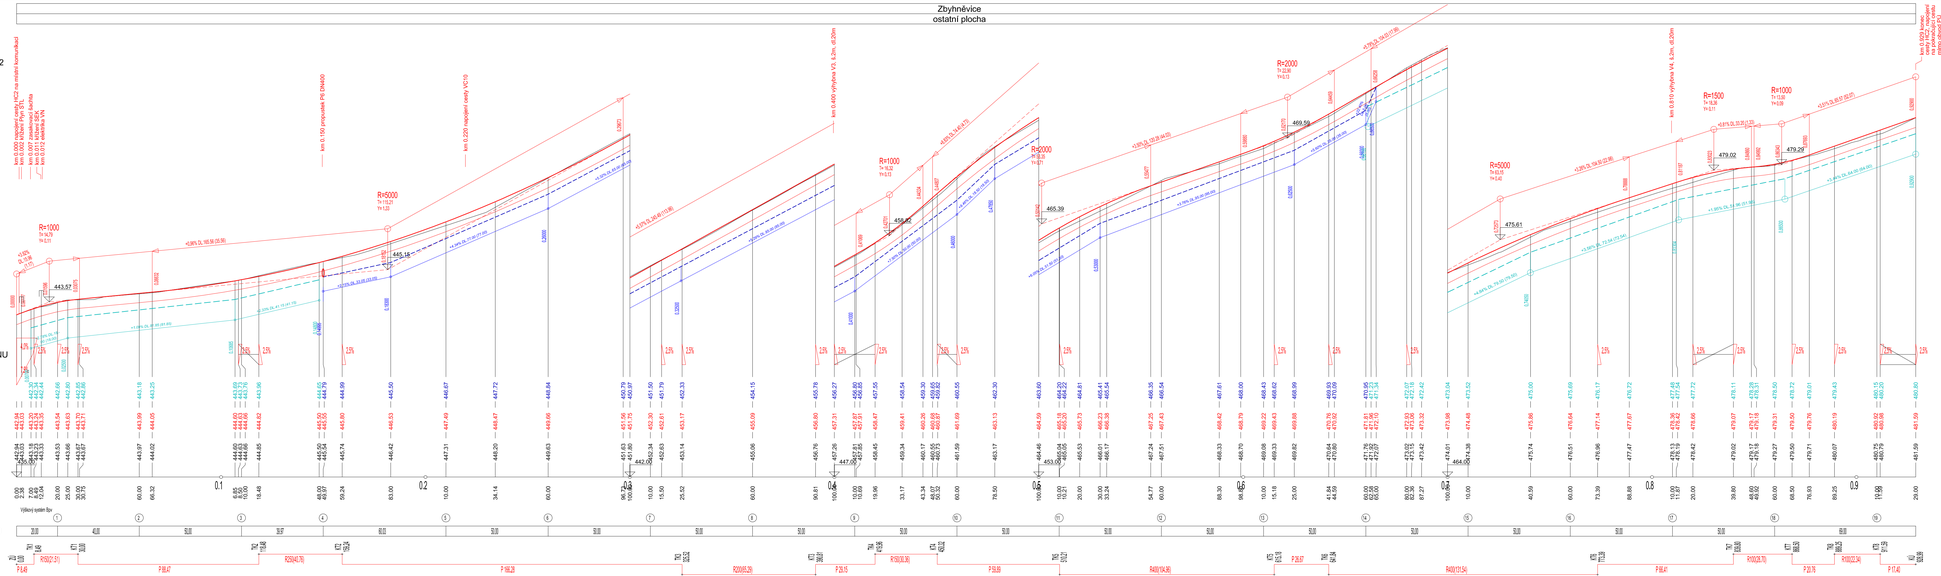

Kótováno v mm

VYPRACOVAL		ZODP. PROJEKTANT	
Ing. Edita H.Všetečková		Ing. Jarmila Vaňková	GEOVAP
OBEC: Moravičce	KRAJ: Pardubický		Čechova tř. 1799, 530 03 Pardubice tel.:466030111, fax:466030114
STÁTNÍ POZEMKOVÝ ÚŘAD: pobočka Chrudim		DATUM	2/2018
AKCE: Komplexní pozemková úprava v k.ú. Zbyhněvice		FORMÁT	6A4
		ZAK. ČÍSLO	184/2016
OBSAH: DOKUMENTACE TECHNICKÉHO ŘEŠENÍ PODÉLNÝ ŘEZ HC2		MĚŘÍTKO	1: 1000/100
		PŘÍLOHA	F.2.4