



| ozn. | sejmutí ornice | obj. výkopu | obj. násypu | obj. vody | kóta hl.vody | pl. tůň | pl. vody | hl. vody | prům. hl |
|--------|----------------|-------------|-------------|-----------|--------------|---------|----------|----------|----------|
| | m2 | m3 | m3 | m3 | m n.m. | m2 | m2 | m | m |
| PRE1 | 154 | 17 | 68 | 54 | 532,90 | 154 | 99 | 0,7 | 0,54 |
| PRE2 | 178 | 22 | 95 | 66 | 533,95 | 178 | 102 | 0,8 | 0,65 |
| PRE3 | 374 | 32 | 184 | 179 | 535,43 | 374 | 253 | 1 | 0,71 |
| PRE4 | 254 | 22 | 126 | 93 | 536,21 | 254 | 148 | 0,85 | 0,63 |
| PRE5 | 273 | 21 | 132 | 105 | 537,37 | 273 | 162 | 0,9 | 0,65 |
| celkem | 1233 | 114 | 605 | 496 | | 1233 | 764 | | |

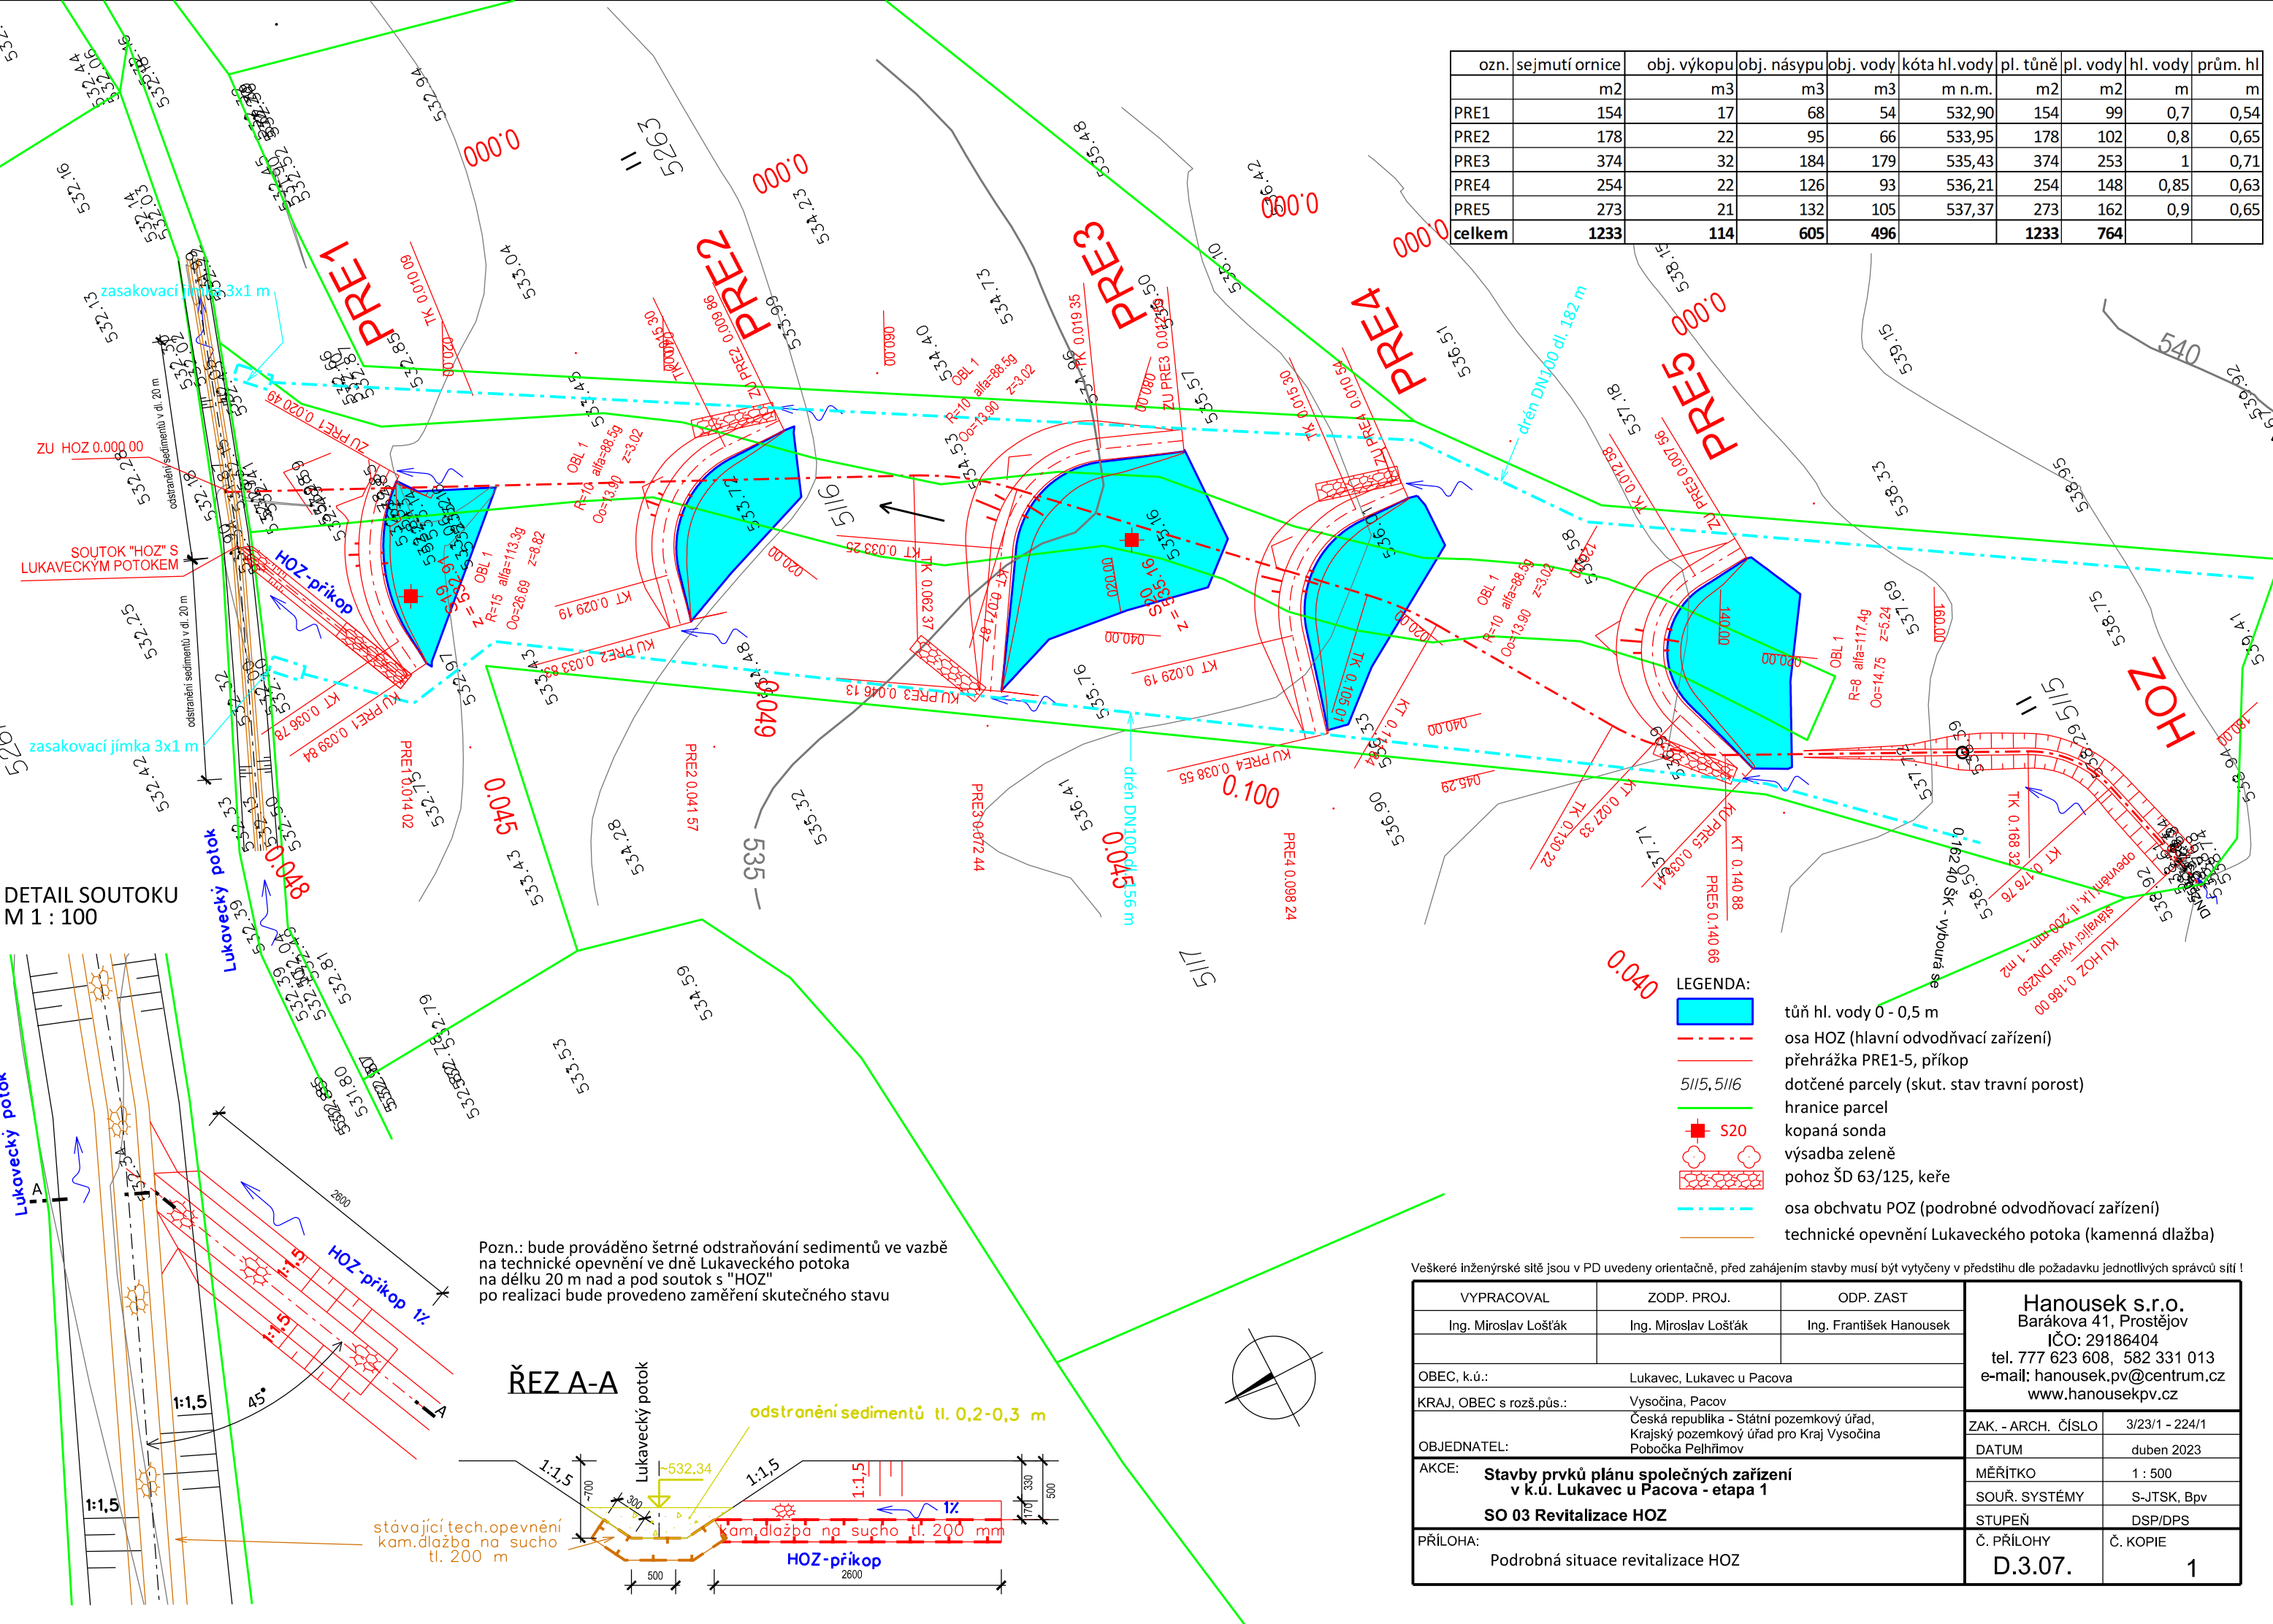

Pozn.: bude prováděno šetrné odstraňování sedimentů ve vazbě na technické opevnění ve dně Lukaveckého potoka na délku 20 m nad a pod soutok s "HOZ" po realizaci bude provedeno zaměření skutečného stavu

ŘEZ A-A

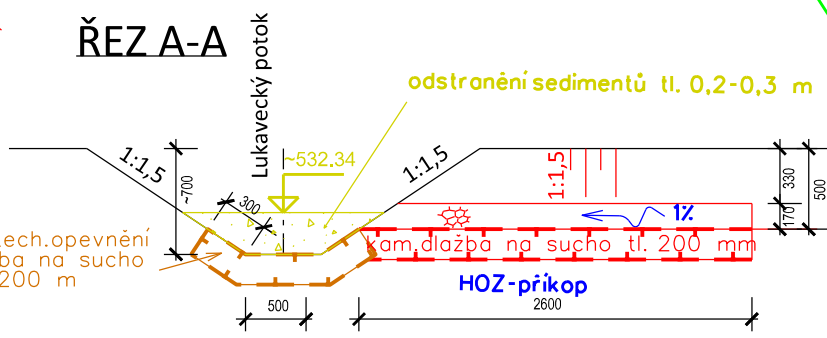

Veškeré inženýrské sítě jsou v PD uvedeny orientačně, před zahájením stavby musí být vytyčeny v předstihu dle požadavku jednotlivých správců sítí !

| | | | | | | | |
|--|--|---|--|-------------------------|--|---|--|
| VYPRACOVAL | | ZODP. PROJ. | | ODP. ZAST | | <div>Hanousek s.r.o.</div> <div>Barákova 41, Prostějov</div> <div>IČO: 29186404</div> <div>tel. 777 623 608, 582 331 013</div> <div>e-mail: hanousek.pv@centrum.cz</div> <div>www.hanousekpv.cz</div> | |
| Ing. Miroslav Lošťák | | Ing. Miroslav Lošťák | | Ing. František Hanousek | | | |
| | | | | | | | |
| | | | | | | | |
| OBEC, k.ú.: | | Lukavec, Lukavec u Pacova | | | | | |
| KRAJ, OBEC s rozš.pús.: | | Vysočina, Pacov | | | | | |
| OBJEDNATEL: | | Česká republika - Státní pozemkový úřad, Krajský pozemkový úřad pro Kraj Vysočina Pobočka Pelhřimov | | | | ZAK. - ARCH. ČÍSLO | |
| | | | | | | 3/23/1 - 224/1 | |
| AKCE: <div>Stavby prvků plánu společných zařízení v k.ú. Lukavec u Pacova - etapa 1</div> <div>SO 03 Revitalizace HOZ</div> | | | | | | DATUM | |
| | | | | | | duben 2023 | |
| | | | | | | MĚŘITKO | |
| | | | | | | 1 : 500 | |
| | | | | | | SOUŘ. SYSTÉMY | |
| | | | | | | S-JTSK, Bpv | |
| PŘÍLOHA: | | Podrobná situace revitalizace HOZ | | | | STUPEŇ | |
| | | | | | | DSP/DPS | |
| | | | | | | Č. PŘÍLOHY | |
| | | | | | | D.3.07. | |
| | | | | | | Č. KOPIE | |
| | | | | | | 1 | |