


ozn.	sejmutí ornice	obj. výkopu	obj. násypu	obj. vody	kóta hl.vody	pl. tůňě	pl. vody	hl. vody	prům. hl
	m2	m3	m3	m3	m n.m.	m2	m2	m	m
PRE1	154	17	68	54	532,90	154	99	0,7	0,54
PRE2	178	22	95	66	533,95	178	102	0,8	0,65
PRE3	374	32	184	179	535,43	374	253	1	0,71
PRE4	254	22	126	93	536,21	254	148	0,85	0,63
PRE5	273	21	132	105	537,37	273	162	0,9	0,65
celkem	1233	114	605	496		1233	764		

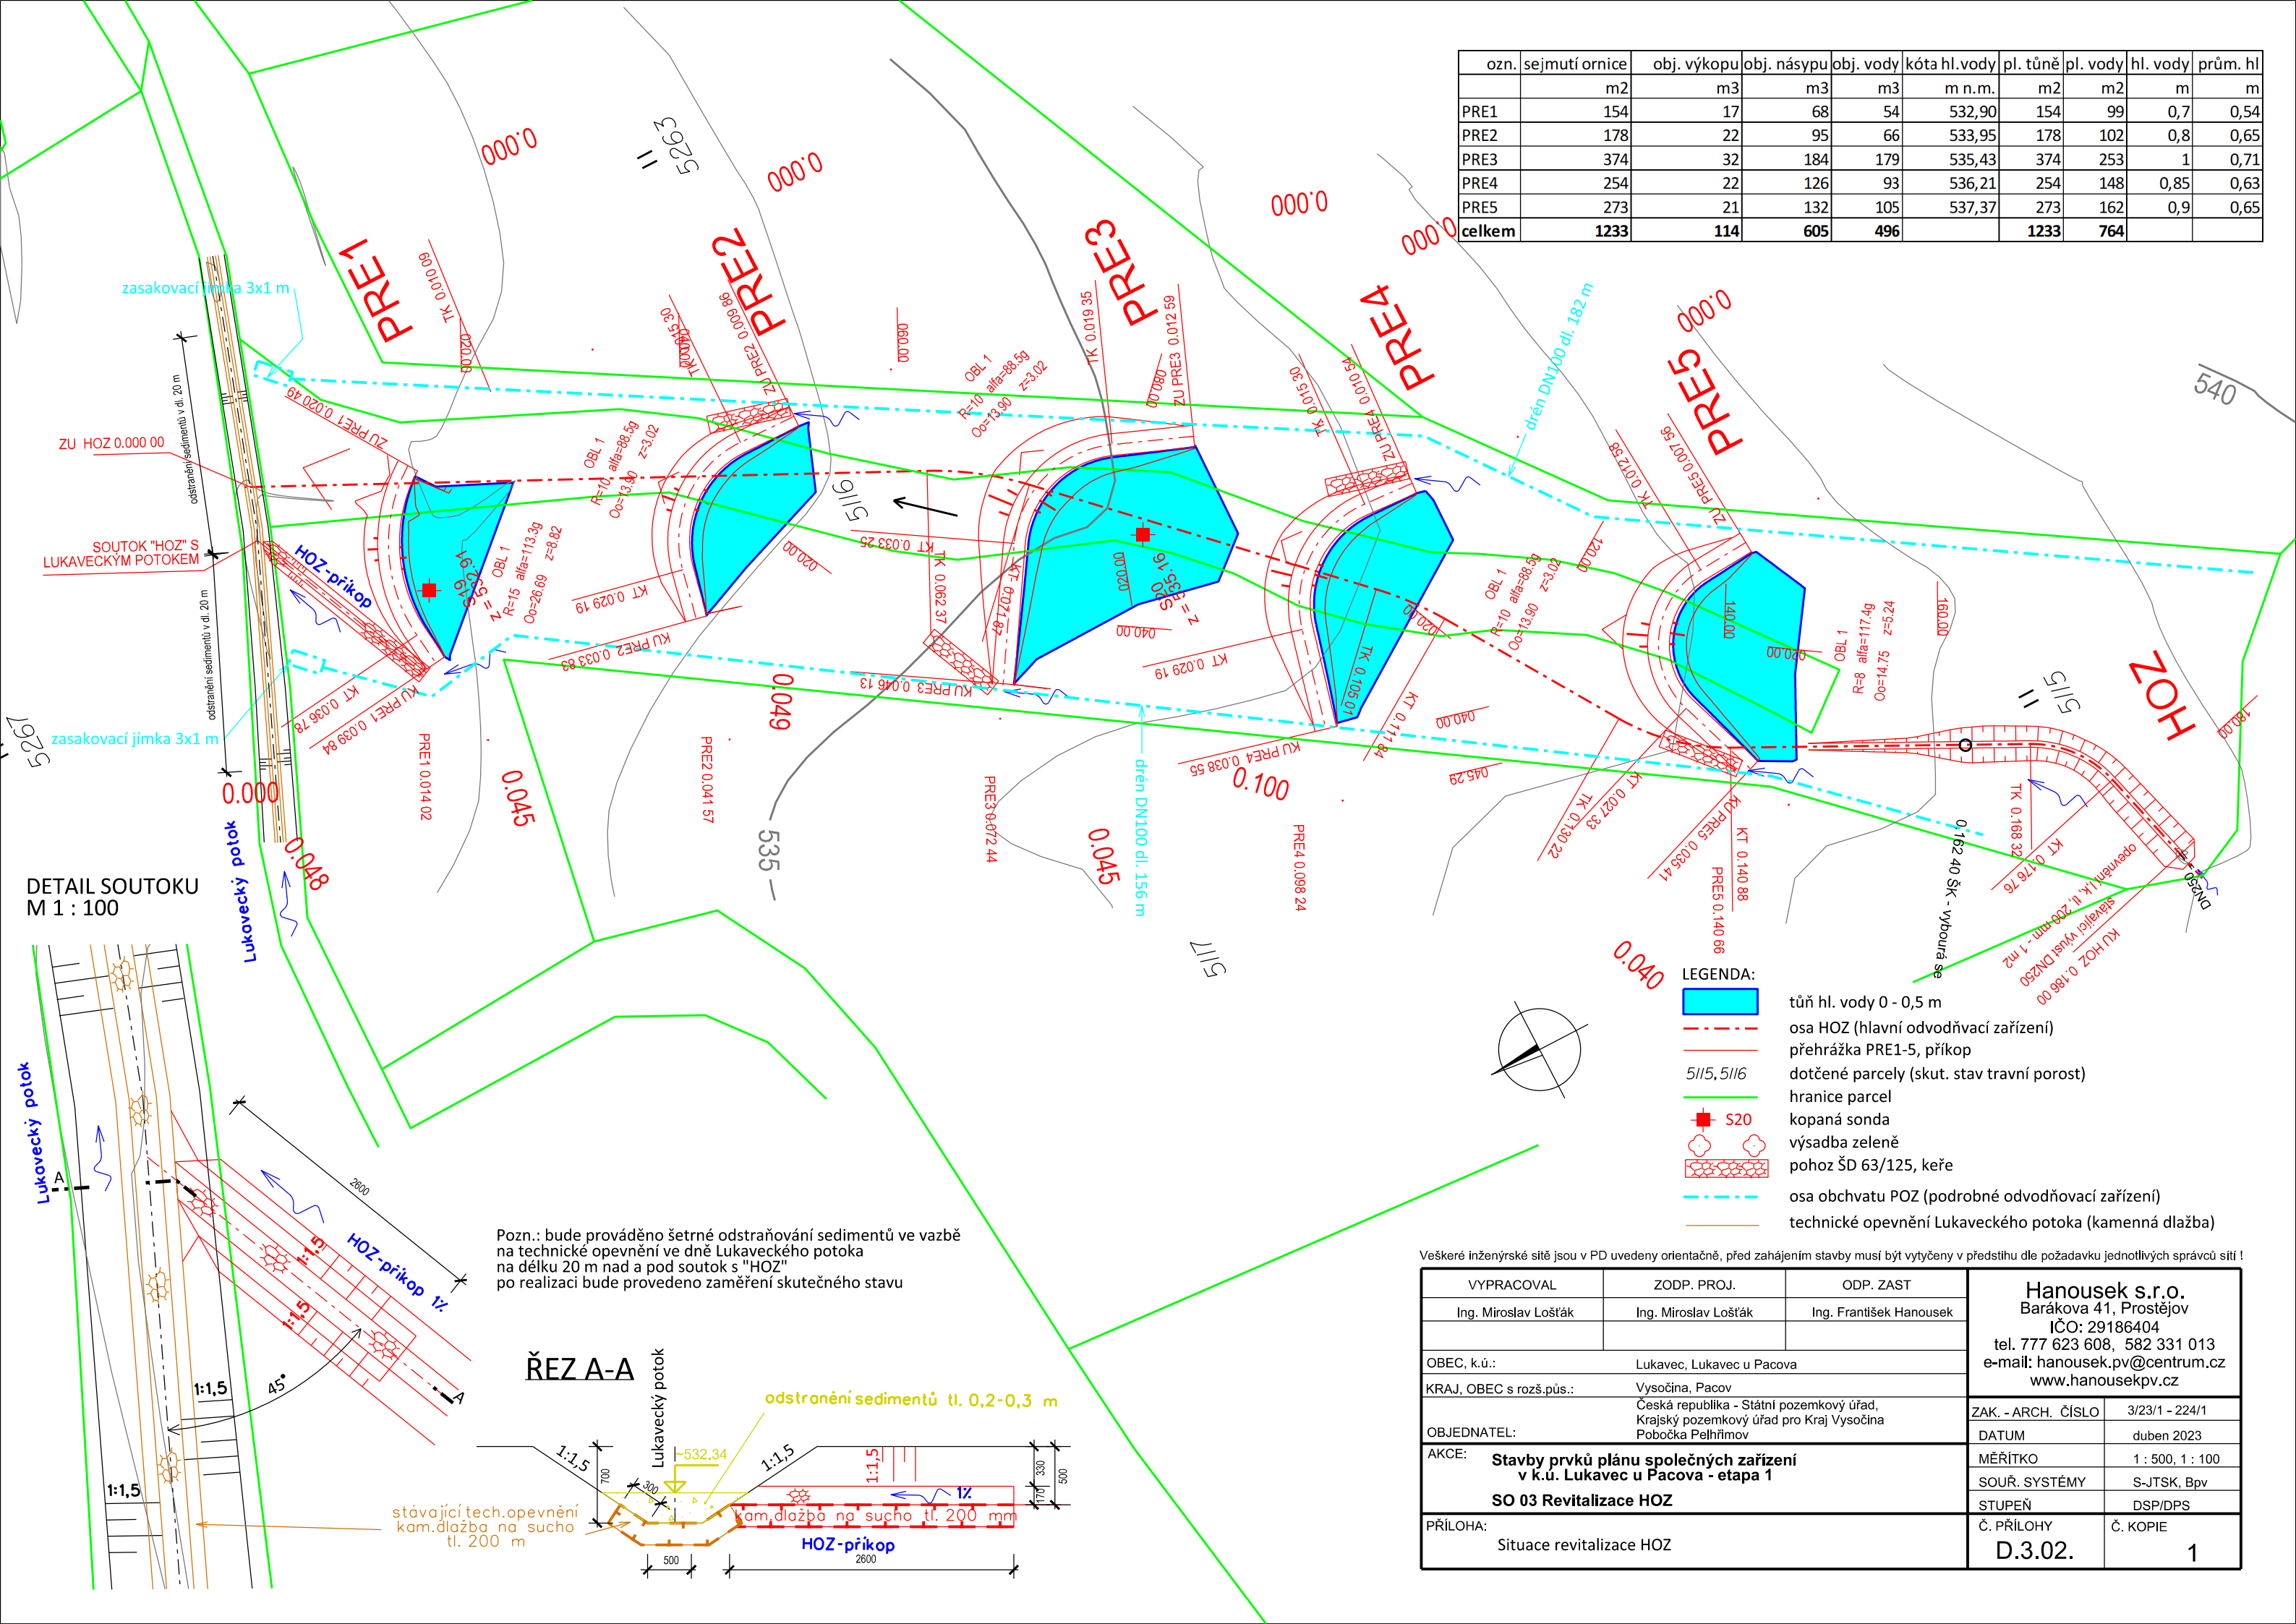

Veškeré inženýrské sítě jsou v PD uvedeny orientačně, před zahájením stavby musí být vytyčeny v předstihu dle požadavku jednotlivých správců sítí !

VYPRACOVAL		ZODP. PROJ.		ODP. ZAST		<div>Hanousek s.r.o.</div> <div>Barákova 41, Prostějov</div> <div>IČO: 29186404</div> <div>tel. 777 623 608, 582 331 013</div> <div>e-mail: hanousek.pv@centrum.cz</div> <div>www.hanousekpv.cz</div>	
Ing. Miroslav Lošťák		Ing. Miroslav Lošťák		Ing. František Hanousek			
OBEC, k.ú.:		Lukavec, Lukavec u Pacova					
KRAJ, OBEC s rozš.pús.:		Vysočina, Pacov					
OBJEDNATEL:		Česká republika - Státní pozemkový úřad, Krajský pozemkový úřad pro Kraj Vysočina Pobočka Pelhřimov				ZAK. - ARCH. ČÍSLO	3/23/1 - 224/1
AKCE:		<div>Stavby prvků plánu společných zařízení</div> <div>v k.ú. Lukavec u Pacova - etapa 1</div> <div>SO 03 Revitalizace HOZ</div>				DATUM	duben 2023
						MĚŘITKO	1 : 500, 1 : 100
						SOUŘ. SYSTÉMY	S-JTSK, Bpv
						STUPEŇ	DSP/DPS
PŘÍLOHA:		Situace revitalizace HOZ				Č. PŘÍLOHY	Č. KOPIE
						D.3.02.	1