Příčný řez nádrží N1
rel. km 0,04844

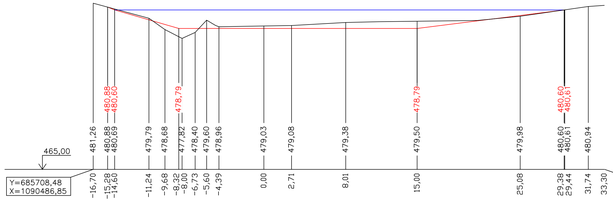

Příčný řez nádrží N2
rel. km 0,05372

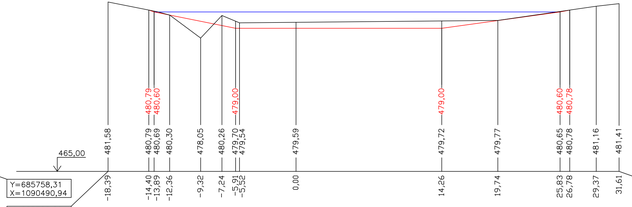

Příčný řez nádrží N3
rel. km 0,05900

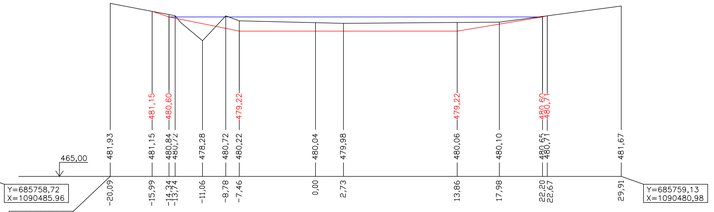

Příčný řez nádrží N4
rel. km 0,06428

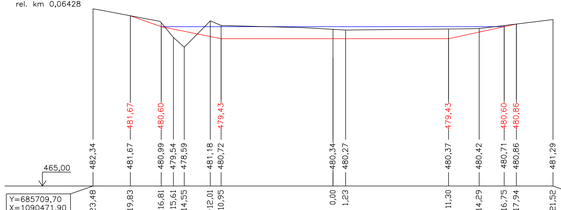

Příčný řez nádrží N5
rel. km 0,06956

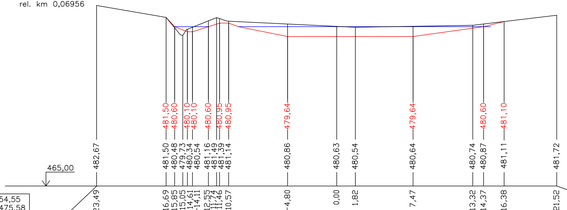

Příčný řez nádrží N6
rel. km 0,07484

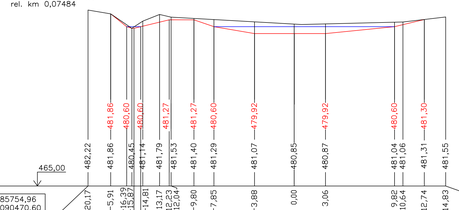

Příčný řez nádrží N7
rel. km 0,08012

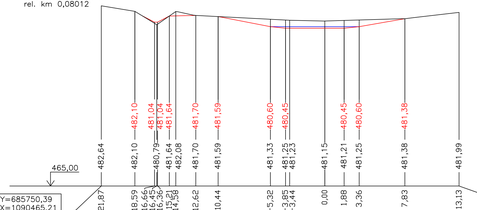

Výškový systém Bpv

Paré:

Vypracoval: Ing. Karel Barták	Zodpovědný projektant: Ing. Karel Barták

Investor:
Česká republika – Státní pozemkový úřad, 130 00 Praha 3, Husinecká 1024/11a
Krajský pozemkový úřad pro Kraj Vysočina, Pobočka Havlíčkův Brod
Smetanovo náměstí 279, 580 02 Havlíčkův Brod
IČO: 01312774, DIČ: CZ01312774

HRADECKÁ SPOLEČNOST s.r.o.
Hradec 60
584 01 Ledeč nad Sázavou
Tel. 728 978 931
bartak@hradeckaspolecnost.cz

Kraj: Vysočina	Okres: Havlíčkův Brod	Katastrální území: Kozlov u Ledče n. Sáz.

Akce:
VN1 a REV1 v k.ú. Kozlov u Ledče nad Sázavou

Datum: 08/2022
Stupeň PD: DPS

Obsah:
Příčné řezy nádrží

Měřítko: 1:200 (6xA4)
Část: D.1.2.b.2