


PŘÍČNÉ ŘEZY - MĚŘÍTKO 1:100

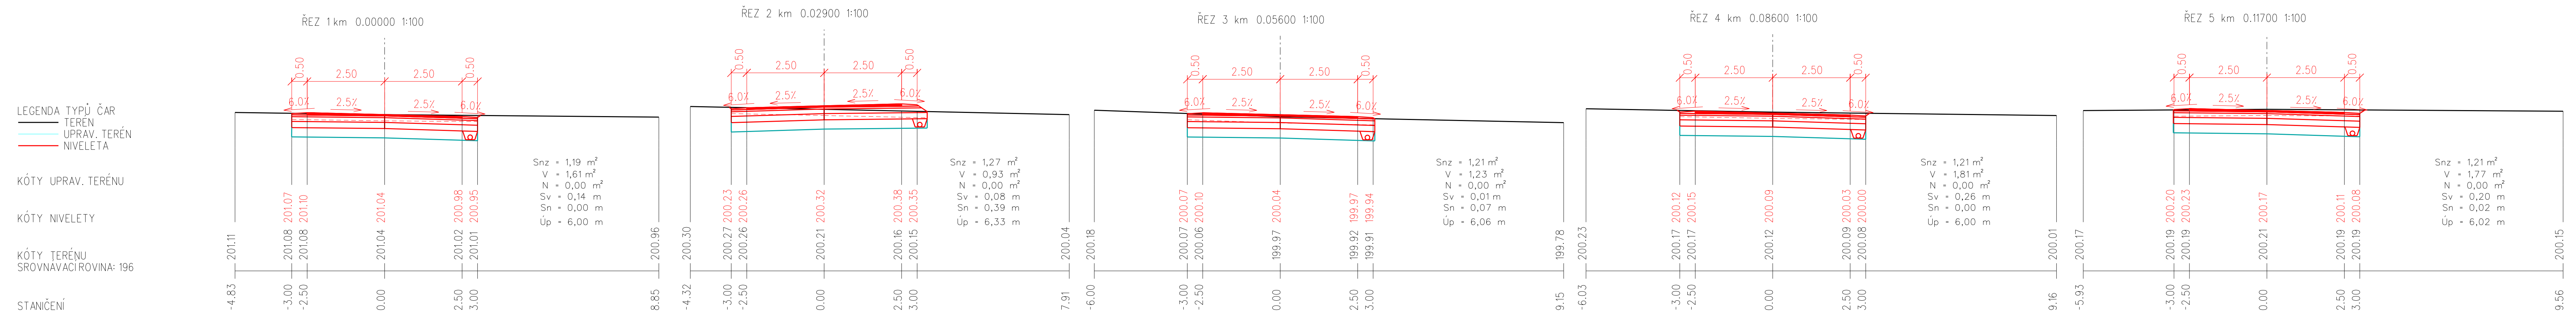

KONSTRUKCE CESTY

- 40 mm - AC 0, 11 + (ČSN EN 13108)
- 0 mm - POSTŘIK SPJQVQAOZ KATIONAKTIVNÍ ASFALTOVÉ EMULZE
- 60 mm - AC 16 + (ČSN EN 13108)
- 150 mm - VIBROVANÝ ŠTERK
- 200 mm - ŠTERKODRŮ FRAKCE 0-63
- 300 mm - STABILIZACE PLÁNĚ VÁPNEM

MNOŽSTVÍ 5-7: VÁPNA

