


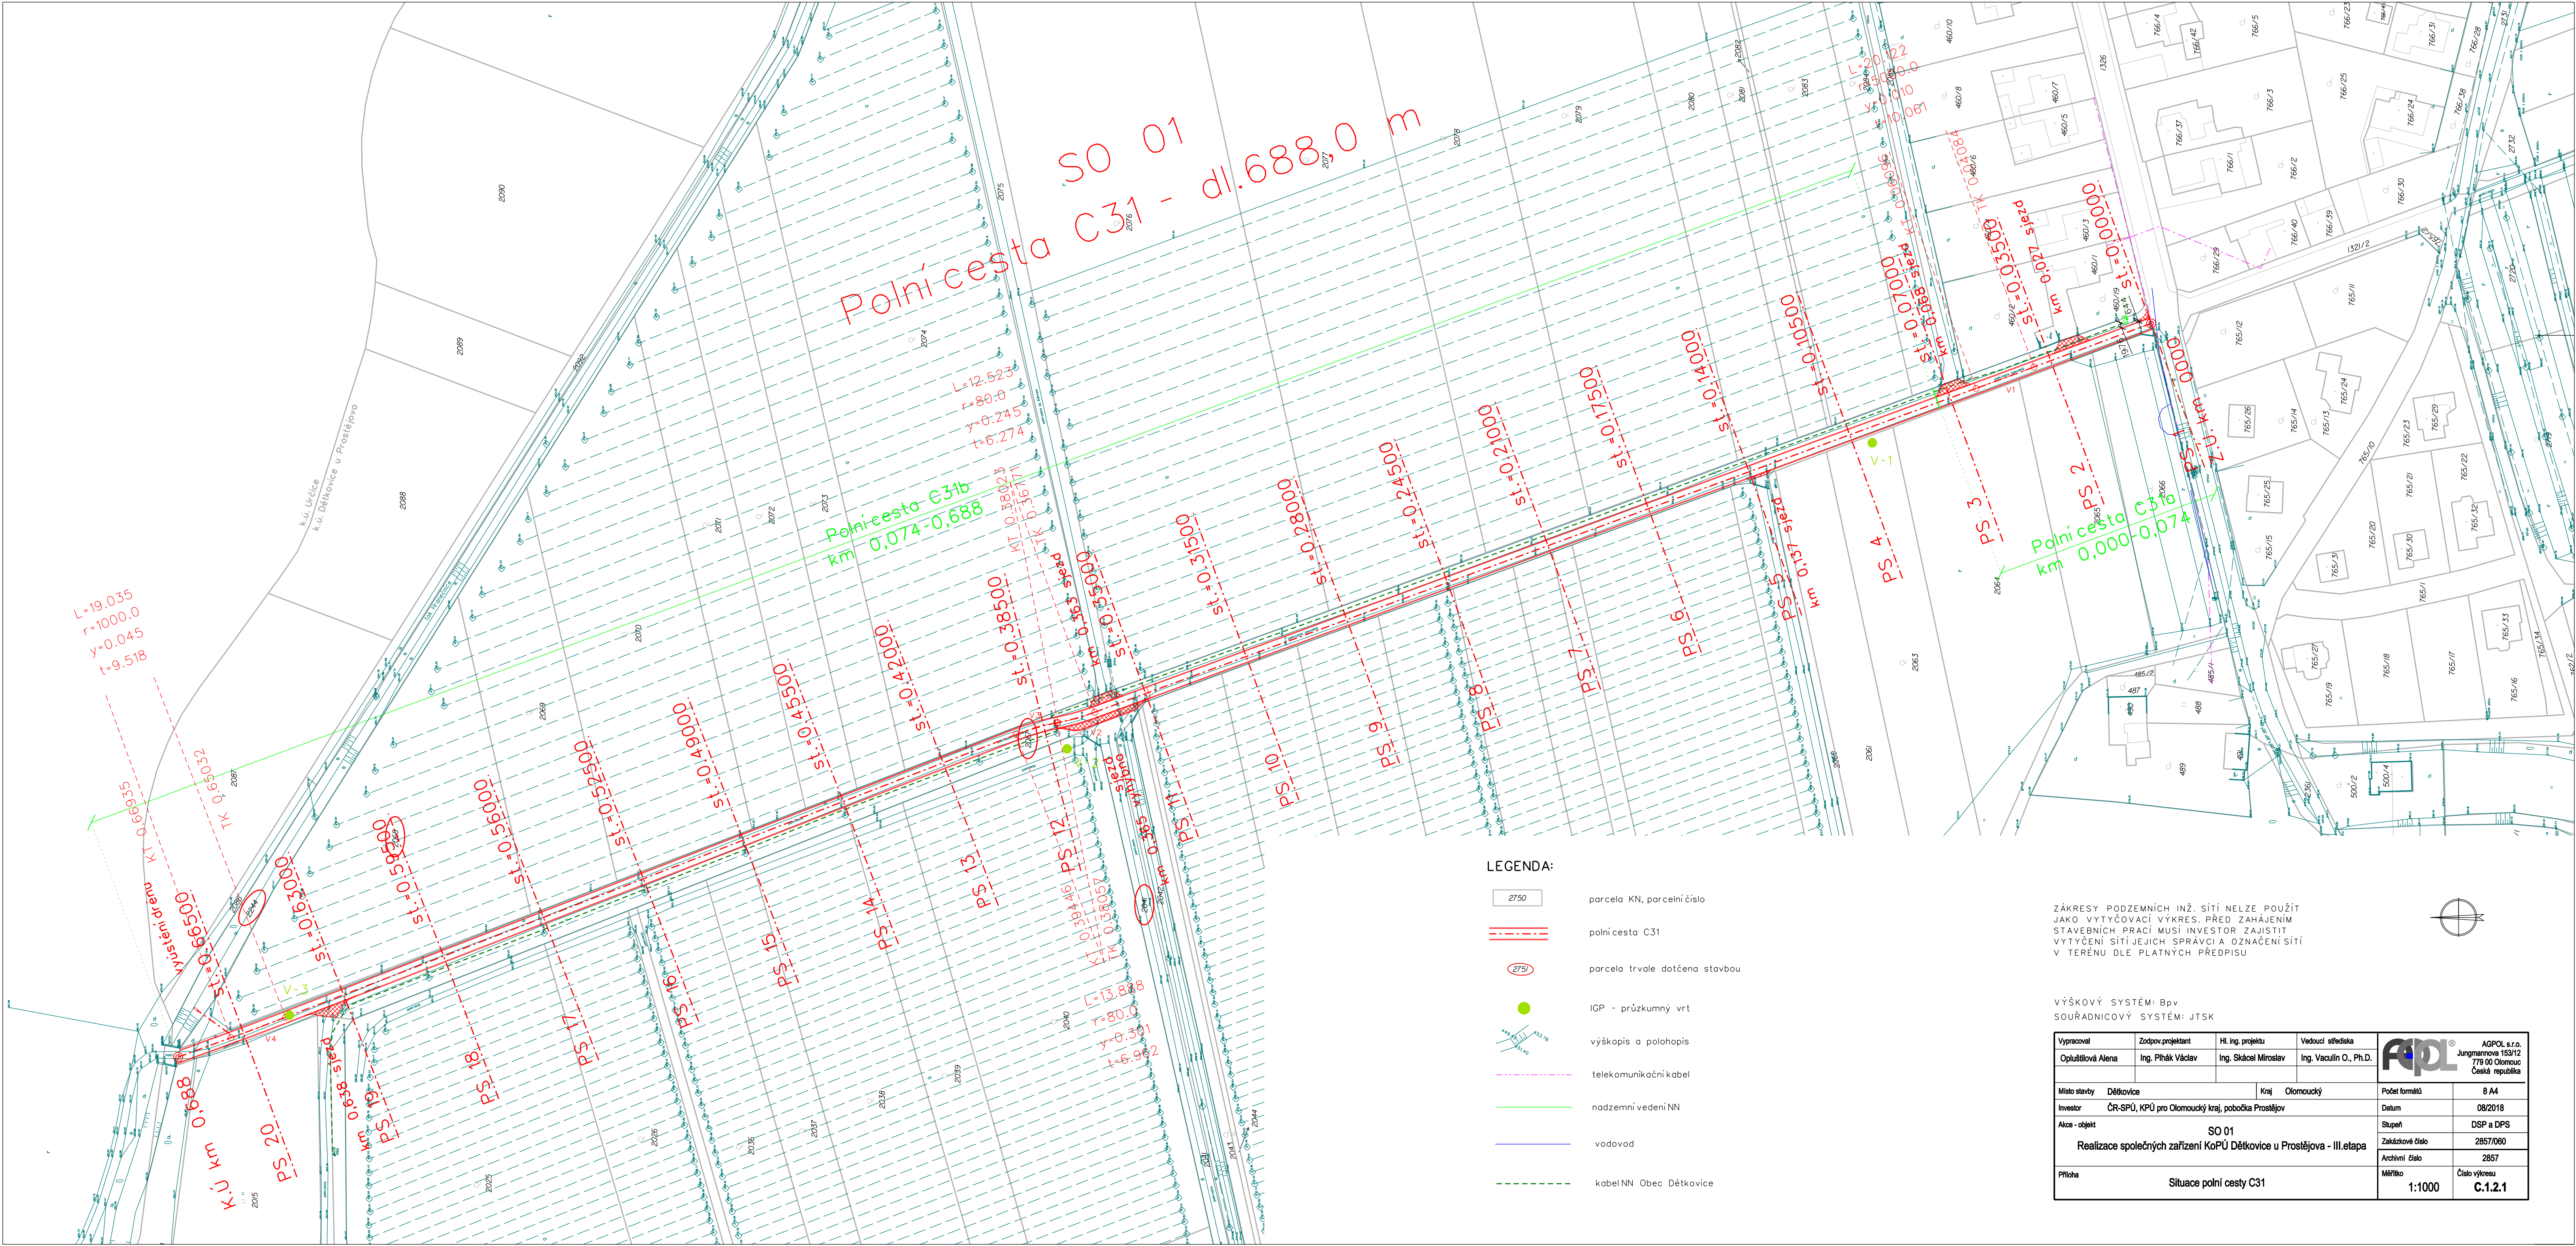

Polní cesta C31 - SO 01
dl. 688,0 m

Polní cesta C31b
km 0,074-0,688

Polní cesta C31a
km 0,000-0,074

LEGENDA:

- 2750 parcela KN, parcelní číslo
- polní cesta C31
- 2751 parcela trvale dotčena stavbou
- IGP - průzkumný vrt
- výškopis a polohopis
- telekomunikační kabel
- podzemní vedení NN
- vodovod
- kabel NN Obec Dětkovice

ZÁKRESY PODZEMNÍCH INŽ. SÍTÍ NELZE POUŽÍT
JAKO VYTÝČOVACÍ VÝKRES. PŘED ZAHÁJENÍM
STAVEBNÍCH PRACÍ MUSÍ INVESTITOR ZAJISTIT
VYTÝČENÍ SÍTÍ JEJICH SPRÁVCI A OZNAČENÍ SÍTÍ
V TERÉNU DLE PLATNÝCH PŘEDPISŮ

VÝŠKOVÝ SYSTÉM: BpV
SOUŘADNICOVÝ SYSTÉM: JTSK

Vypracoval	Zodpov. projektant	Hl. inž. projektu	Vedoucí střediska	 AGPOL s.r.o. Jungmannova 153/12 719 00 Olomouc Česká republika	
Opluštilová Alena	Ing. Pihák Václav	Ing. Skácel Miroslav	Ing. Vaculín O., Ph.D.		
Místo stavby	Dětkovice	Kraj	Olomoucký	Počet formátů	8 A4
Investor	ČR-SPÚ, KPÚ pro Olomoucký kraj, pobočka Prostějov	Datum		08/2018	
Akce - objekt	SO 01 Realizace společných zařízení KoPÚ Dětkovice u Prostějova - III. etapa	Stupeň	DSP a DPS		
		Zakázkové číslo	2857/060		
Příloha	Situace polní cesty C31	Archivní číslo	2857		
		Měřítko	Číslo výkresu		
		1:1000	C.1.2.1		

1 ZEMNÍ PRÁCE						přijatelné výdaje
ČP	kód položky	popis položky	m.j.	množství	Kč / m.j.	Kč celkem
1	113107222	Odstranění podkladů nebo krytů strojně plochy jednotlivě přes 200 m2 s přemístěním hmot na skládku na vzdálenost do 20 m nebo s naložením na dopravní prostředek z kameniva hrubého drceného, o tl. vrstvy přes 100 do 200 mm	m2	1 913,403	19,00 Kč	36 354,66 Kč
2	115101201	Čerpání vody na dopravní výšku do 10 m s uvažovaným průměrným přítokem do 500 l/min	hod	131,055	1,00 Kč	131,06 Kč
3	115101301	Pohotovost záložní čerpací soupravy pro dopravní výšku do 10 m s uvažovaným průměrným přítokem do 500 l/min	den	104,844	1,00 Kč	104,84 Kč
4	121101101	Sejmutí ornice nebo lesní půdy s vodorovným přemístěním na hromady v místě upotřebení nebo na dočasné či trvalé skládky se složením, na vzdálenost do 50 m	m3	214,930	91,00 Kč	19 558,65 Kč
5	122201102	Odkopávky a prokopávky nezapažené s přehozením výkopku na vzdálenost do 3 m nebo s naložením na dopravní prostředek v hornině tř. 3 přes 100 do 1 000 m3	m3	65,178	67,00 Kč	4 366,93 Kč
6	122202202	Odkopávky a prokopávky nezapažené pro silnice s přemístěním výkopku v příčných profilech na vzdálenost do 15 m nebo s naložením na dopravní prostředek v hornině tř. 3 přes 100 do 1 000 m3	m3	710,930	91,00 Kč	64 694,60 Kč
7	122202209	Odkopávky a prokopávky nezapažené pro silnice s přemístěním výkopku v příčných profilech na vzdálenost do 15 m nebo s naložením na dopravní prostředek v hornině tř. 3 Příplatek k cenám za lepidlo horniny tř. 3	m3	118,823	1,00 Kč	118,82 Kč
8	130001101	Příplatek k cenám hloubených vykopávek za ztížení vykopávky v blízkosti podzemního vedení nebo výbušnin pro jakoukoliv třídu horniny	m3	3,582	1 173,00 Kč	4 201,89 Kč
9	131201101	Hloubení nezapažených jam a zářezů s urovnáním dna do předepsaného profilu a spádu v hornině tř. 3 do 100 m3	m3	0,341	245,00 Kč	83,48 Kč
10	132201102	Hloubení zapažených i nezapažených rýh šířky do 600 mm s urovnáním dna do předepsaného profilu a spádu v hornině tř. 3 přes 100 m3	m3	135,424	245,00 Kč	33 178,76 Kč
11	132201109	Hloubení zapažených i nezapažených rýh šířky do 600 mm s urovnáním dna do předepsaného profilu a spádu v hornině tř. 3 Příplatek k cenám za lepidlo horniny tř. 3	m3	27,085	1,00 Kč	27,08 Kč
12	133201101	Hloubení zapažených i nezapažených šachet s případným nutným přemístěním výkopku ve výkopišti v hornině tř. 3 do 100 m3	m3	2,265	1 173,00 Kč	2 656,42 Kč
13	133201109	Hloubení zapažených i nezapažených šachet s případným nutným přemístěním výkopku ve výkopišti v hornině tř. 3 Příplatek k cenám za lepidlo horniny tř. 3	m3	0,094	1,00 Kč	0,10 Kč
14	162301101	Vodorovné přemístění výkopku nebo sypaniny po suchu na obvyklém dopravním prostředku, bez naložení výkopku, avšak se složením bez rozhrnutí z horniny tř. 1 až 4 na vzdálenost přes 50 do 500 m	m3	1 022,316	97,00 Kč	99 164,69 Kč
15	162601102	Vodorovné přemístění výkopku nebo sypaniny po suchu na obvyklém dopravním prostředku, bez naložení výkopku, avšak se složením bez rozhrnutí z horniny tř. 1 až 4 na vzdálenost přes 4 000 do 5 000 m	m3	149,752	123,00 Kč	18 419,52 Kč
16	162701105	Vodorovné přemístění výkopku nebo sypaniny po suchu na obvyklém dopravním prostředku, bez naložení výkopku, avšak se složením bez rozhrnutí z horniny tř. 1 až 4 na vzdálenost přes 9 000 do 10 000 m	m3	737,481	118,00 Kč	87 022,81 Kč
17	162701109	Vodorovné přemístění výkopku nebo sypaniny po suchu na obvyklém dopravním prostředku, bez naložení výkopku, avšak se složením bez rozhrnutí z horniny tř. 1 až 4 na vzdálenost Příplatek k ceně za každých dalších i započatých 1 000 m	m3	3 687,407	1,00 Kč	3 687,41 Kč
18	167101102	Nakládání, skládání a překládání neulehlého výkopku nebo sypaniny nakládání, množství přes 100 m3, z hornin tř. 1 až 4	m3	997,678	35,00 Kč	34 918,73 Kč
19	171201201	Uložení sypaniny na skládky	m3	847,926	10,00 Kč	8 479,26 Kč
20	171201211	Uložení sypaniny poplatek za uložení sypaniny na skládce (skládkovné)	t	1 253,718	183,00 Kč	229 430,47 Kč
21	174101101	Zásyp sypaninou z jakékoliv horniny s uložением výkopku ve vrstvách se zhuštěním jam, šachet, rýh nebo kolem objektů v těchto vykopávkách	m3	111,477	146,00 Kč	16 275,66 Kč
22	181301115	Rozproštění a urovnání ornice v rovině nebo ve svahu sklonu do 1:5 při souvislé ploše přes 500 m2, tl. vrstvy přes 250 do 300 mm	m2	499,174	26,00 Kč	12 978,52 Kč
23	181411123	Založení trávníku na půdě předem připravené plochy do 1000 m2 výsevem včetně utažení lučního na svahu přes 1:2 do 1:1	m2	651,780	16,00 Kč	10 428,48 Kč
24	00572474	osivo směs travní krajinná-svahová	kg	20,140	192,00 Kč	3 866,81 Kč
25	181451121	Založení trávníku na půdě předem připravené plochy přes 1000 m2 výsevem včetně utažení lučního v rovině nebo na svahu do 1:5	m2	2 533,730	16,00 Kč	40 539,68 Kč
26	00572472	osivo směs travní krajinná-rovinná	kg	78,292	192,00 Kč	15 032,11 Kč
27	181951101	Úprava pláně vyrovnáním výškových rozdílů v hornině tř. 1 až 4 bez zhuštění	m2	2 533,730	1,00 Kč	2 533,73 Kč

28	181951102	Úprava pláně vyrovnáním výškových rozdílů v hornině tř. 1 až 4 se zhutněním	m2	2 620,052	36,00 Kč	94 321,86 Kč
29	182101101	Svahování trvalých svahů do projektovaných profilů s potřebným přemístěním výkopku při svahování v zářezech v hornině tř. 1 až 4	m2	652,479	27,00 Kč	17 616,94 Kč
30	182301121	Rozprostření a urovnání ornice ve svahu sklonu přes 1:5 při souvislé ploše do 500 m2, tl. vrstvy do 100 mm	m2	651,780	36,00 Kč	23 464,09 Kč
31	184818231	Ochrana kmene bedněním před poškozením stavebním provozem zařízení včetně odstranění výšky bednění do 2 m průměru kmene do 300 mm	kus	43,685	403,00 Kč	17 605,06 Kč
32	184818235	Ochrana kmene bedněním před poškozením stavebním provozem zařízení včetně odstranění výšky bednění do 2 m průměru kmene přes 900 do 1100 mm	kus	0,874	403,00 Kč	352,10 Kč

2. ZAKLÁDÁNÍ

ČP	kód položky	popis položky	m.j.	množství	Kč / m.j.	Kč celkem
33	211571111	Výplň kamenivem do rýh odvodňovacích žeber nebo trativodů bez zhutnění, s úpravou povrchu výplně šterkopískem tříděným	m3	110,086	966,00 Kč	106 343,27 Kč
34	212572111	Lože pro trativody ze šterkopísku tříděného	m3	14,727	39,00 Kč	574,35 Kč
35	212755216	Trativody bez lože z drenážních trubek plastových flexibilních D 160 mm	m	601,106	37,00 Kč	22 240,91 Kč
36	213141112	Zřízení vrstvy z geotextilie filtrační, separační, odvodňovací, ochranné, výztužné nebo protierozní v rovině nebo ve sklonu do 1:5, šířky přes 3 do 6 m	m2	194,835	21,00 Kč	4 091,54 Kč
37	69311068	geotextilie netkaná PP 300g/m2	m2	224,060	20,00 Kč	4 481,21 Kč
38	213311111	Polštáře zhutněné pod základy z kameniva hrubého drceného, frakce 0 - 125 mm	m3	77,934	720,00 Kč	56 112,51 Kč

4. VODOROVNÉ KONSTRUKCE

ČP	kód položky	popis položky	m.j.	množství	Kč / m.j.	Kč celkem
39	457571111	Filtrační vrstvy jakékoliv tloušťky a sklonu ze šterkopísku bez zhutnění, frakce od 0-8 do 0-32 mm	m3	0,068	621,00 Kč	42,32 Kč
40	463212111	Rovnanina z lomového kamene upraveného, tříděného jakékoliv tloušťky rovnaniny s vyklínováním spár a dutin úlomky kamene	m3	0,288	9 343,00 Kč	2 693,78 Kč
41	463212191	Rovnanina z lomového kamene upraveného, tříděného Příplatek k cenám za vypracování líce	m2	0,891	1 869,00 Kč	1 665,60 Kč

5. KOMUNIKACE POZEMNÍ

ČP	kód položky	popis položky	m.j.	množství	Kč / m.j.	Kč celkem
42	561061121	Zřízení podkladu ze zeminy upravené hydraulickými pojivy vápnem, cementem nebo směsnými pojivy (materiál ve specifikaci) s rozprostřením, promísením, vlhčením, zhutněním a ošetřením vodou plochy přes 1 000 do 5 000 m2, tloušťka po zhutnění přes 350 do 400 mm	m2	2 425,216	18,00 Kč	43 653,90 Kč
43	585301700	vápno nehašené CL 90-Q standardní	t	51,415	4 398,00 Kč	226 121,52 Kč
44	564752111	Podklad nebo kryt z vibrovaného šterku VŠ s rozprostřením, vlhčením a zhutněním, po zhutnění tl. 150 mm	m2	2 671,775	160,00 Kč	427 483,94 Kč
45	564861111	Podklad ze šterkodrti ŠD s rozprostřením a zhutněním, po zhutnění tl. 200 mm	m2	2 654,301	99,00 Kč	262 775,76 Kč
46	565135121	Asfaltový beton vrstva podkladní ACP 16 (obalované kamenivo střednězrné - OKS) s rozprostřením a zhutněním v pruhu šířky přes 3 m, po zhutnění tl. 50 mm	m2	2 259,388	264,00 Kč	596 478,48 Kč
47	569831R1	Zpevnění krajnic nebo komunikací pro pěši s rozprostřením a zhutněním, po zhutnění šterkodrti	m3	30,580	1 760,00 Kč	53 819,92 Kč
48	573111115	Postřik infiltrační PI z asfaltu silničního s posypem kamenivem, v množství 2,50 kg/m2	m2	2 259,388	54,00 Kč	122 006,96 Kč
49	573231106	Postřik spojovací PS bez posypu kamenivem ze silniční emulze, v množství 0,30 kg/m2	m2	2 259,388	16,00 Kč	36 150,21 Kč
50	577134141	Asfaltový beton vrstva ohrubná ACO 11 (ABS) s rozprostřením a se zhutněním z modifikovaného asfaltu v pruhu šířky přes 3 m tl. 40 mm	m2	2 259,388	249,00 Kč	562 587,66 Kč

9. OSTATNÍ KONSTRUKCE A PRÁCE - BOURÁNÍ

ČP	kód položky	popis položky	m.j.	množství	Kč / m.j.	Kč celkem
53	938902411	Čištění propustků s odstraněním travnatého porostu nebo nánosů, s naložením na dopravní prostředek nebo s přemístěním na hromady na vzdálenost do 20 m strojně tlakovou vodou tloušťky nánosů do 25% průměru propustku do 500 mm	m	25,000	15,00 Kč	375,00 Kč
54	938902452	Čištění propustků s odstraněním travnatého porostu nebo nánosů, s naložením na dopravní prostředek nebo s přemístěním na hromady na vzdálenost do 20 m ručně tloušťky nánosů do 25% průměru propustku přes 500 do 1000 mm	m	25,000	96,00 Kč	2 400,00 Kč
55	952905211	Čištění objektů po zatopení nebo záplavách očištění od nánosů bahna mechanické stěh	m2	20,000	101,00 Kč	2 020,00 Kč

997. PŘESUN SUTĚ

ČP	kód položky	popis položky	m.j.	množství	Kč / m.j.	Kč celkem
----	-------------	---------------	------	----------	-----------	-----------

1 ZEMNÍ PRÁCE				nepřijatelné výdaje (st. 0,000 - 0,074)	
ČP	kód položky	popis položky	m.j.	množství	Kč celkem
1	113107222	Odstranění podkladů nebo krytů strojně plochy jednotlivě přes 200 m2 s přemístěním hmot na skládku na vzdálenost do 20 m nebo s naložením na dopravní prostředek z kameniva hrubého drceného, o tl. vrstvy přes 100 do 200 mm	m2	276,597	5 255,34 Kč
2	115101201	Čerpání vody na dopravní výšku do 10 m s uvažovaným průměrným přítokem do 500 l/min	hod	18,945	18,95 Kč
3	115101301	Pohotovost záložní čerpací soupravy pro dopravní výšku do 10 m s uvažovaným průměrným přítokem do 500 l/min	den	15,156	15,16 Kč
4	121101101	Sejmutí ornice nebo lesní půdy s vodorovným přemístěním na hromady v místě upotřebení nebo na dočasné či trvalé skládce se složením, na vzdálenost do 50 m	m3	31,070	2 827,35 Kč
5	122201102	Odkopávky a prokopávky nezapažené s přehozením výkopku na vzdálenost do 3 m nebo s naložením na dopravní prostředek v hornině tř. 3 přes 100 do 1 000 m3	m3	9,422	631,27 Kč
6	122202202	Odkopávky a prokopávky nezapažené pro silnice s přemístěním výkopku v příčných profilech na vzdálenost do 15 m nebo s naložením na dopravní prostředek v hornině tř. 3 přes 100 do 1 000 m3	m3	102,770	9 352,10 Kč
7	122202209	Odkopávky a prokopávky nezapažené pro silnice s přemístěním výkopku v příčných profilech na vzdálenost do 15 m nebo s naložením na dopravní prostředek v hornině tř. 3 Příplatek k cenám za lepidlost horniny tř. 3	m3	17,177	17,18 Kč
8	130001101	Příplatek k cenám hloubených vykopávek za ztížení vykopávky v blízkosti podzemního vedení nebo výbušnin pro jakoukoliv třídu horniny	m3	0,518	607,41 Kč
9	131201101	Hloubení nezapažených jam a zářezů s urovnáním dna do předepsaného profilu a spádu v hornině tř. 3 do 100 m3	m3	0,049	12,07 Kč
10	132201102	Hloubení zapažených i nezapažených rýh šířky do 600 mm s urovnáním dna do předepsaného profilu a spádu v hornině tř. 3 přes 100 m3	m3	19,577	4 796,24 Kč
11	132201109	Hloubení zapažených i nezapažených rýh šířky do 600 mm s urovnáním dna do předepsaného profilu a spádu v hornině tř. 3 Příplatek k cenám za lepidlost horniny tř. 3	m3	3,915	3,92 Kč
12	133201101	Hloubení zapažených i nezapažených šachet s případným nutným přemístěním výkopku ve výkopišti v hornině tř. 3 do 100 m3	m3	0,327	384,00 Kč
13	133201109	Hloubení zapažených i nezapažených šachet s případným nutným přemístěním výkopku ve výkopišti v hornině tř. 3 Příplatek k cenám za lepidlost horniny tř. 3	m3	0,014	0,01 Kč
14	162301101	Vodorovné přemístění výkopku nebo sypaniny po suchu na obvyklém dopravním prostředku, bez naložení výkopku, avšak se složením bez rozhrnutí z horniny tř. 1 až 4 na vzdálenost přes 50 do 500 m	m3	147,784	14 335,01 Kč
15	162601102	Vodorovné přemístění výkopku nebo sypaniny po suchu na obvyklém dopravním prostředku, bez naložení výkopku, avšak se složením bez rozhrnutí z horniny tř. 1 až 4 na vzdálenost přes 4 000 do 5 000 m	m3	21,648	2 662,68 Kč
16	162701105	Vodorovné přemístění výkopku nebo sypaniny po suchu na obvyklém dopravním prostředku, bez naložení výkopku, avšak se složením bez rozhrnutí z horniny tř. 1 až 4 na vzdálenost přes 9 000 do 10 000 m	m3	106,609	12 579,81 Kč
17	162701109	Vodorovné přemístění výkopku nebo sypaniny po suchu na obvyklém dopravním prostředku, bez naložení výkopku, avšak se složením bez rozhrnutí z horniny tř. 1 až 4 na vzdálenost Příplatek k ceně za každých dalších i započatých 1 000 m	m3	533,043	533,04 Kč
18	167101102	Nakládání, skládání a překládání neulehlého výkopku nebo sypaniny nakládání, množství přes 100 m3, z hornin tř. 1 až 4	m3	144,222	5 047,77 Kč
19	171201201	Uložení sypaniny na skládky	m3	122,574	1 225,74 Kč
20	171201211	Uložení sypaniny poplatek za uložení sypaniny na skládce (skládkovné)	t	181,235	33 165,93 Kč
21	174101101	Zásyp sypaninou z jakékoliv horniny s uložení výkopku ve vrstvách se zhutněním jam, šachet, rýh nebo kolem objektů v těchto vykopávkách	m3	16,115	2 352,77 Kč
22	181301115	Rozproštění a urovnání ornice v rovině nebo ve svahu sklonu do 1:5 při souvislé ploše přes 500 m2, tl. vrstvy přes 250 do 300 mm	m2	72,159	1 876,14 Kč
23	181411123	Založení trávníku na půdě předem připravené plochy do 1000 m2 výsevem včetně utažení lučního na svahu přes 1:2 do 1:1	m2	94,220	1 507,52 Kč
24	00572474	osivo směs travní krajinná-svahová	kg	2,911	558,98 Kč
25	181451121	Založení trávníku na půdě předem připravené plochy přes 1000 m2 výsevem včetně utažení lučního v rovině nebo na svahu do 1:5	m2	366,270	5 860,32 Kč
26	00572472	osivo směs travní krajinná-rovinná	kg	11,318	2 173,01 Kč
27	181951101	Úprava pláně vyrovnaním výškových rozdílů v hornině tř. 1 až 4 bez zhutnění	m2	366,270	366,27 Kč

28	181951102	Úprava pláňe vyrovnáním výškových rozdílů v hornině tř. 1 až 4 se zhutněním	m2	378,748	13 634,94 Kč
29	182101101	Svahování trvalých svahů do projektovaných profilů s potřebným přemístěním výkopku při svahování v zářezech v hornině tř. 1 až 4	m2	94,321	2 546,66 Kč
30	182301121	Rozprostření a urovnání ornice ve svahu sklonu přes 1:5 při souvislé ploše do 500 m2, tl. vrstvy do 100 mm	m2	94,220	3 391,91 Kč
31	184818231	Ochrana kmene bedněním před poškozením stavebním provozem zřízení včetně odstranění výšky bednění do 2 m průměru kmene do 300 mm	kus	6,315	2 544,95 Kč
32	184818235	Ochrana kmene bedněním před poškozením stavebním provozem zřízení včetně odstranění výšky bednění do 2 m průměru kmene přes 900 do 1100 mm	kus	0,126	50,90 Kč

2. ZAKLÁDÁNÍ

ČP	kód položky	popis položky	m.j.	množství	Kč celkem
33	211571111	Výplň kamenivem do rýh odvodňovacích žeber nebo trativodů bez zhutnění, s úpravou povrchu výplně štěrkopískem tříděným	m3	15,914	15 372,73 Kč
34	212572111	Lože pro trativody ze štěrkopísku tříděného	m3	2,129	83,03 Kč
35	212755216	Trativody bez lože z drenážních trubek plastových flexibilních D 160 mm	m	86,894	3 215,09 Kč
36	213141112	Zřízení vrstvy z geotextilie filtrační, separační, odvodňovací, ochranné, výztužné nebo protierozní v rovině nebo ve sklonu do 1:5, šířky přes 3 do 6 m	m2	28,165	591,46 Kč
37	69311068	geotextilie netkaná PP 300g/m2	m2	32,390	647,79 Kč
38	213311111	Polštáře zhutněné pod základy z kameniva hrubého drceného, frakce 0 - 125 mm	m3	11,266	8 111,49 Kč

4. VODOROVNÉ KONSTRUKCE

ČP	kód položky	popis položky	m.j.	množství	Kč celkem
39	457571111	Filtrační vrstvy jakékoliv tloušťky a sklonu ze štěrkopísku bez zhutnění, frakce od 0-8 do 0-32 mm	m3	0,010	6,12 Kč
40	463212111	Rovnanina z lomového kamene upraveného, tříděného jakékoliv tloušťky rovnaniny s vyklínováním spár a dutin úlomky kamene	m3	0,042	389,41 Kč
41	463212191	Rovnanina z lomového kamene upraveného, tříděného Příplatek k cenám za vypracování líce	m2	0,129	240,78 Kč

5. KOMUNIKACE POZEMNÍ

ČP	kód položky	popis položky	m.j.	množství	Kč celkem
42	561061121	Zřízení podkladu ze zeminy upravené hydraulickými pojivy vápnem, cementem nebo směsnými pojivy (materiál ve specifikaci) s rozprostřením, promísením, vlhčením, zhutněním a ošetřením vodou plochy přes 1 000 do 5 000 m2, tloušťka po zhutnění přes 350 do 400 mm	m2	350,584	6 310,50 Kč
43	585301700	vápno nehašené CL 90-Q standardní	t	7,432	32 687,59 Kč
44	564752111	Podklad nebo kryt z vibrovaného štěrku VŠ s rozprostřením, vlhčením a zhutněním, po zhutnění tl. 150 mm	m2	386,225	61 796,06 Kč
45	564861111	Podklad ze štěrkodrti ŠD s rozprostřením a zhutněním, po zhutnění tl. 200 mm	m2	383,699	37 986,24 Kč
46	565135121	Asfaltový beton vrstva podkladní ACP 16 (obalované kamenivo střednězrné - OKS) s rozprostřením a zhutněním v pruhu šířky přes 3 m, po zhutnění tl. 50 mm	m2	326,612	86 225,52 Kč
47	569831R1	Zpevnění krajnic nebo komunikací pro pěši s rozprostřením a zhutněním, po zhutnění štěrkodrtí	m3	4,421	7 780,08 Kč
48	573111115	Postřík infiltrační PI z asfaltu silničního s posypem kamenivem, v množství 2,50 kg/m2	m2	326,612	17 637,04 Kč
49	573231106	Postřík spojovací PS bez posypu kamenivem ze silniční emulze, v množství 0,30 kg/m2	m2	326,612	5 225,79 Kč
50	577134141	Asfaltový beton vrstva obrusná ACO 11 (ABS) s rozprostřením a se zhutněním z modifikovaného asfaltu v pruhu šířky přes 3 m tl. 40 mm	m2	326,612	81 326,34 Kč

9. OSTATNÍ KONSTRUKCE A PRÁCE - BOURÁNÍ

ČP	kód položky	popis položky	m.j.	množství	Kč celkem
51	919731112	Zarovnání styčné plochy podkladu nebo krytu podél vybourané části komunikace nebo zpevněné plochy z betonu prostého tl. do 150 mm	m	6,500	1 631,50 Kč
52	919732211	Styčná pracovní spára při napojení nového živického povrchu na stávající se zalitím za tepla modifikovanou asfaltovou hmotou s posypem vápenným hydrátem šířky do 15 mm, hloubky do 25 mm včetně prořezání spáry	m	6,500	1 313,00 Kč

997. PŘESUN SUTĚ

ČP	kód položky	popis položky	m.j.	množství	Kč celkem
56	997221551	Vodorovná doprava suti bez naložení, ale se složením a s hrubým urovnáním ze sypkých materiálů, na vzdálenost do 1 km	t	80,418	5 227,19 Kč
57	997221559	Vodorovná doprava suti bez naložení, ale se složením a s hrubým urovnáním Příplatek k ceně za každý další i započatý 1 km přes 1 km	t	1125,857	1 126,07 Kč

58	997221855	Poplatek za uložení stavebního odpadu na skládce (skládkovné) zeminy a kameniva zatříděného do Katalogu odpadů pod kódem 170 504	t	80,624	14 754,12 Kč
----	-----------	--	---	--------	--------------

998. PŘESUN HMOT

ČP	kód položky	popis položky	m.j.	množství	Kč celkem
59	998225111	Přesun hmot pro komunikace s krytem z kameniva, monolitickým betonovým nebo živičným dopravní vzdálenost do 200 m jakékoliv délky objektu	t	67,564	2 837,71 Kč

VEDLEJŠÍ ROZPOČTOVÉ NÁKLADY

ČP	kód položky	popis položky	m.j.	množství	Kč celkem
		VRN	soub	1,000	11 000,00 Kč

REKAPITULACE:

nepřijatelné výdaje

(st. 0,000 - 0,074)

1.	Zemní práce	130 335,35 Kč
2.	Zakládání	28 021,60 Kč
4.	Vodorovné konstrukce	636,30 Kč
5.	Komunikace pozemní	336 975,16 Kč
9.	Ostatní konstrukce a práce - bourání	2 944,50 Kč
997.	Přesun sutě	21 107,38 Kč
998.	Přesun hmot	2 837,71 Kč
mezisoučet :		522 858,00 Kč
VRN		11 000,00 Kč
CELKEM BEZ DPH:		533 858,00 Kč