
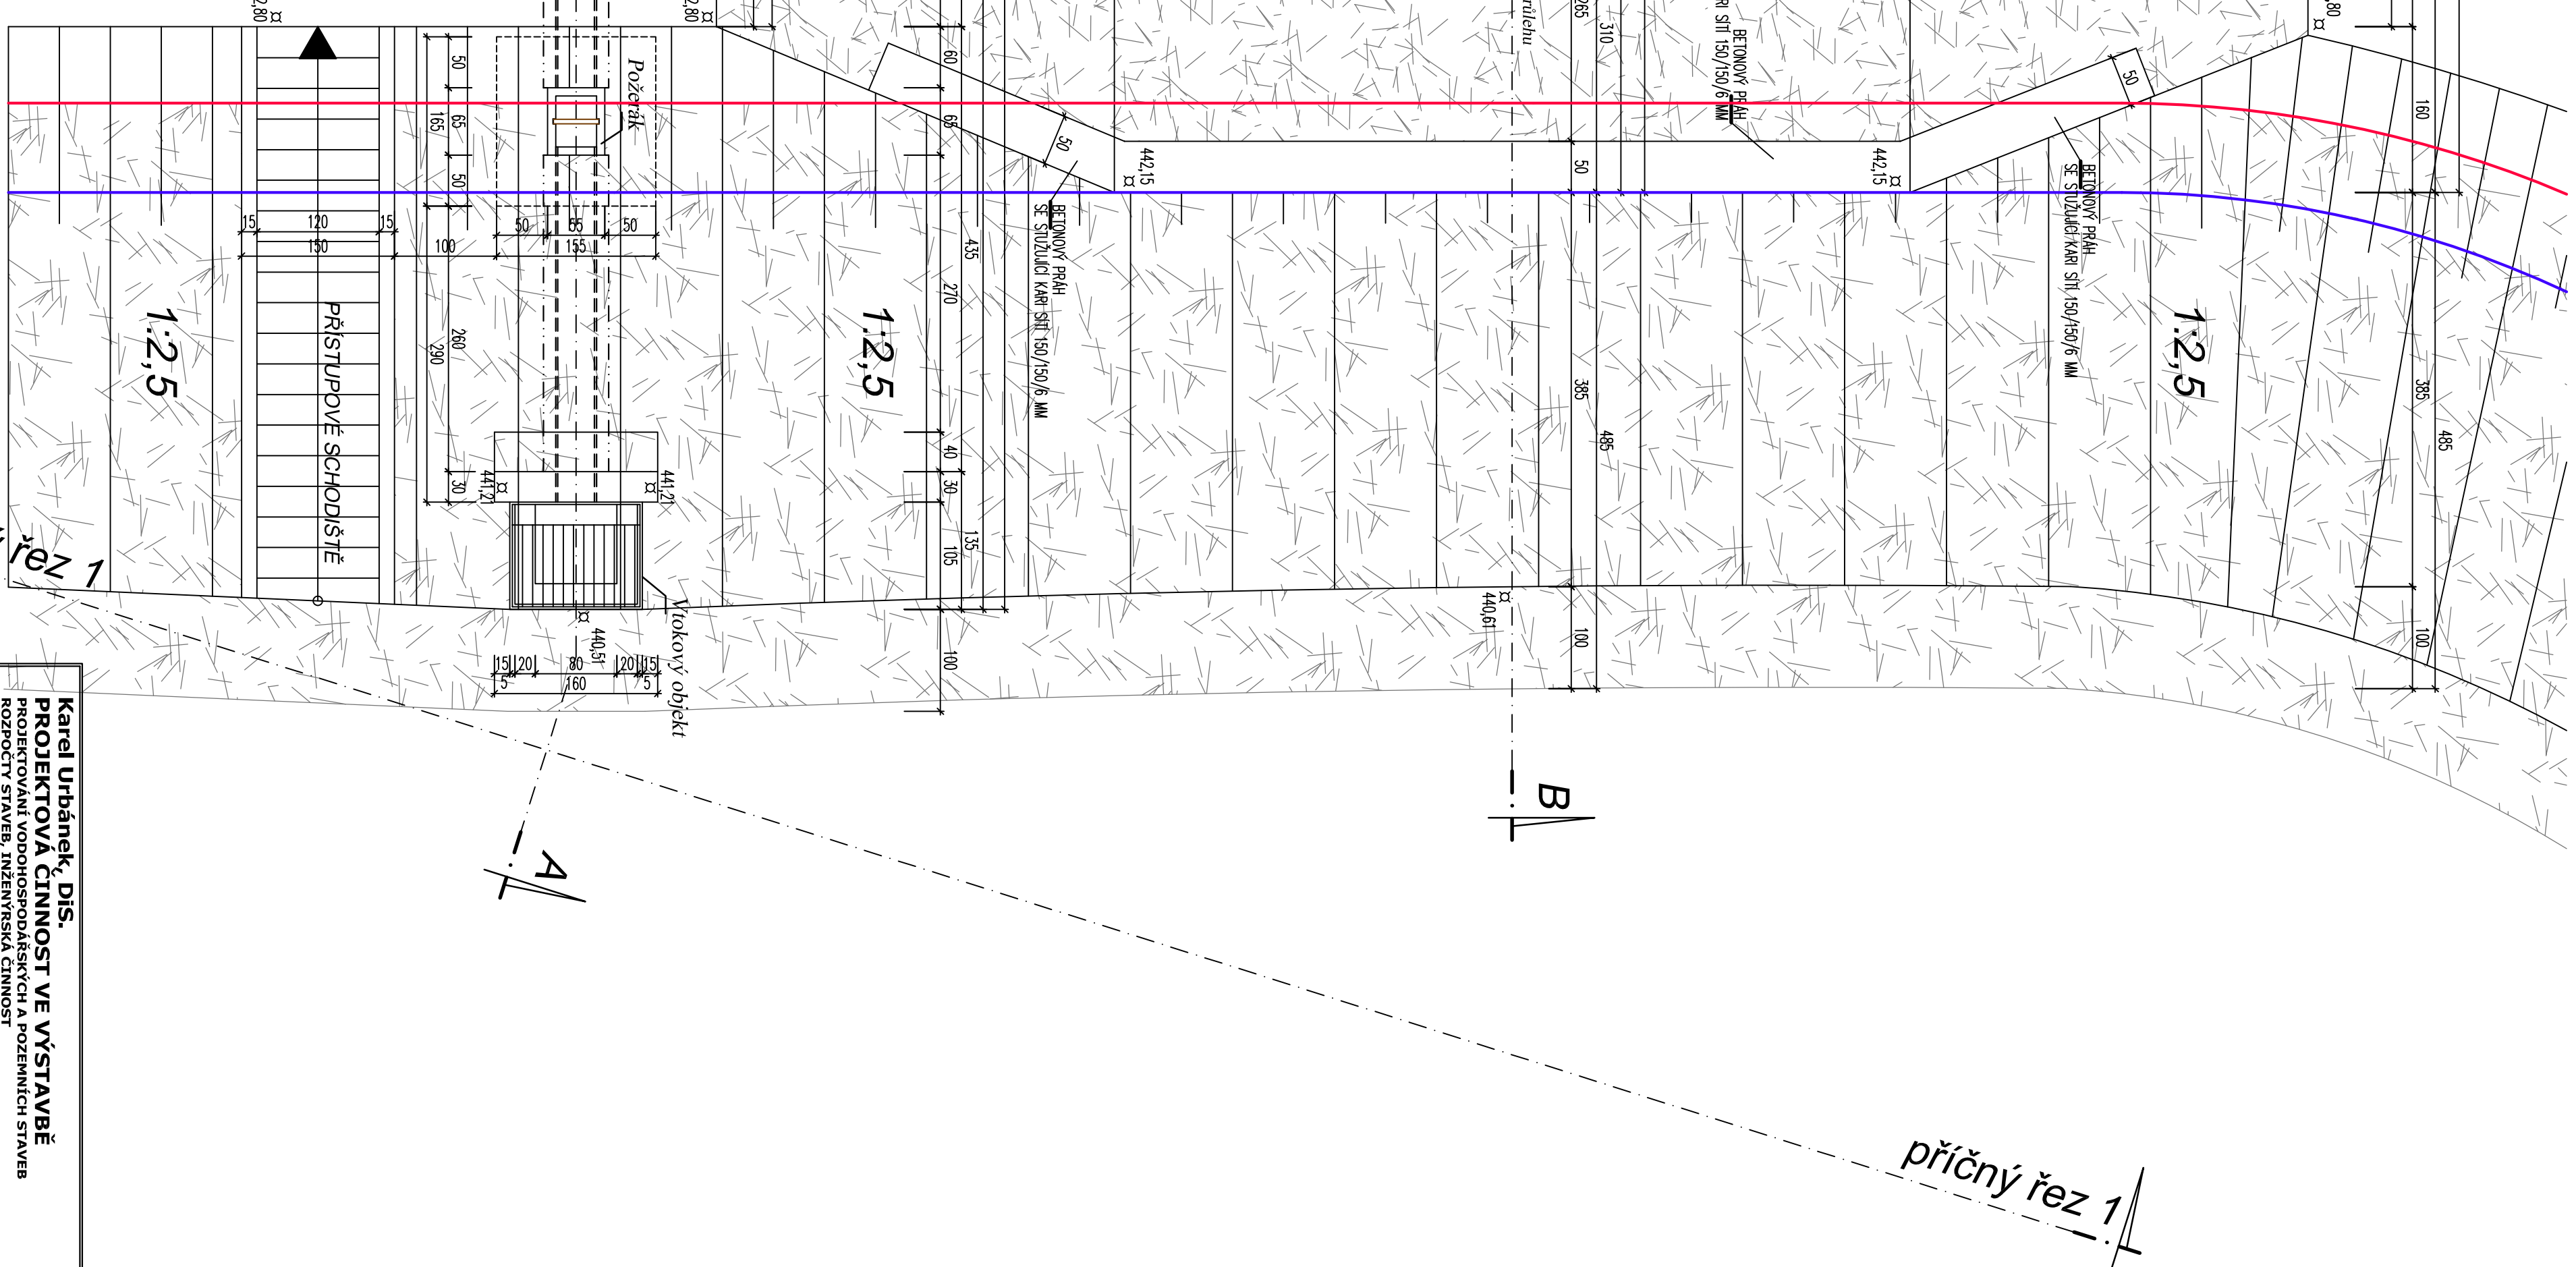


Púdorys výpuštného zařízení a bezpečnostního přelivu

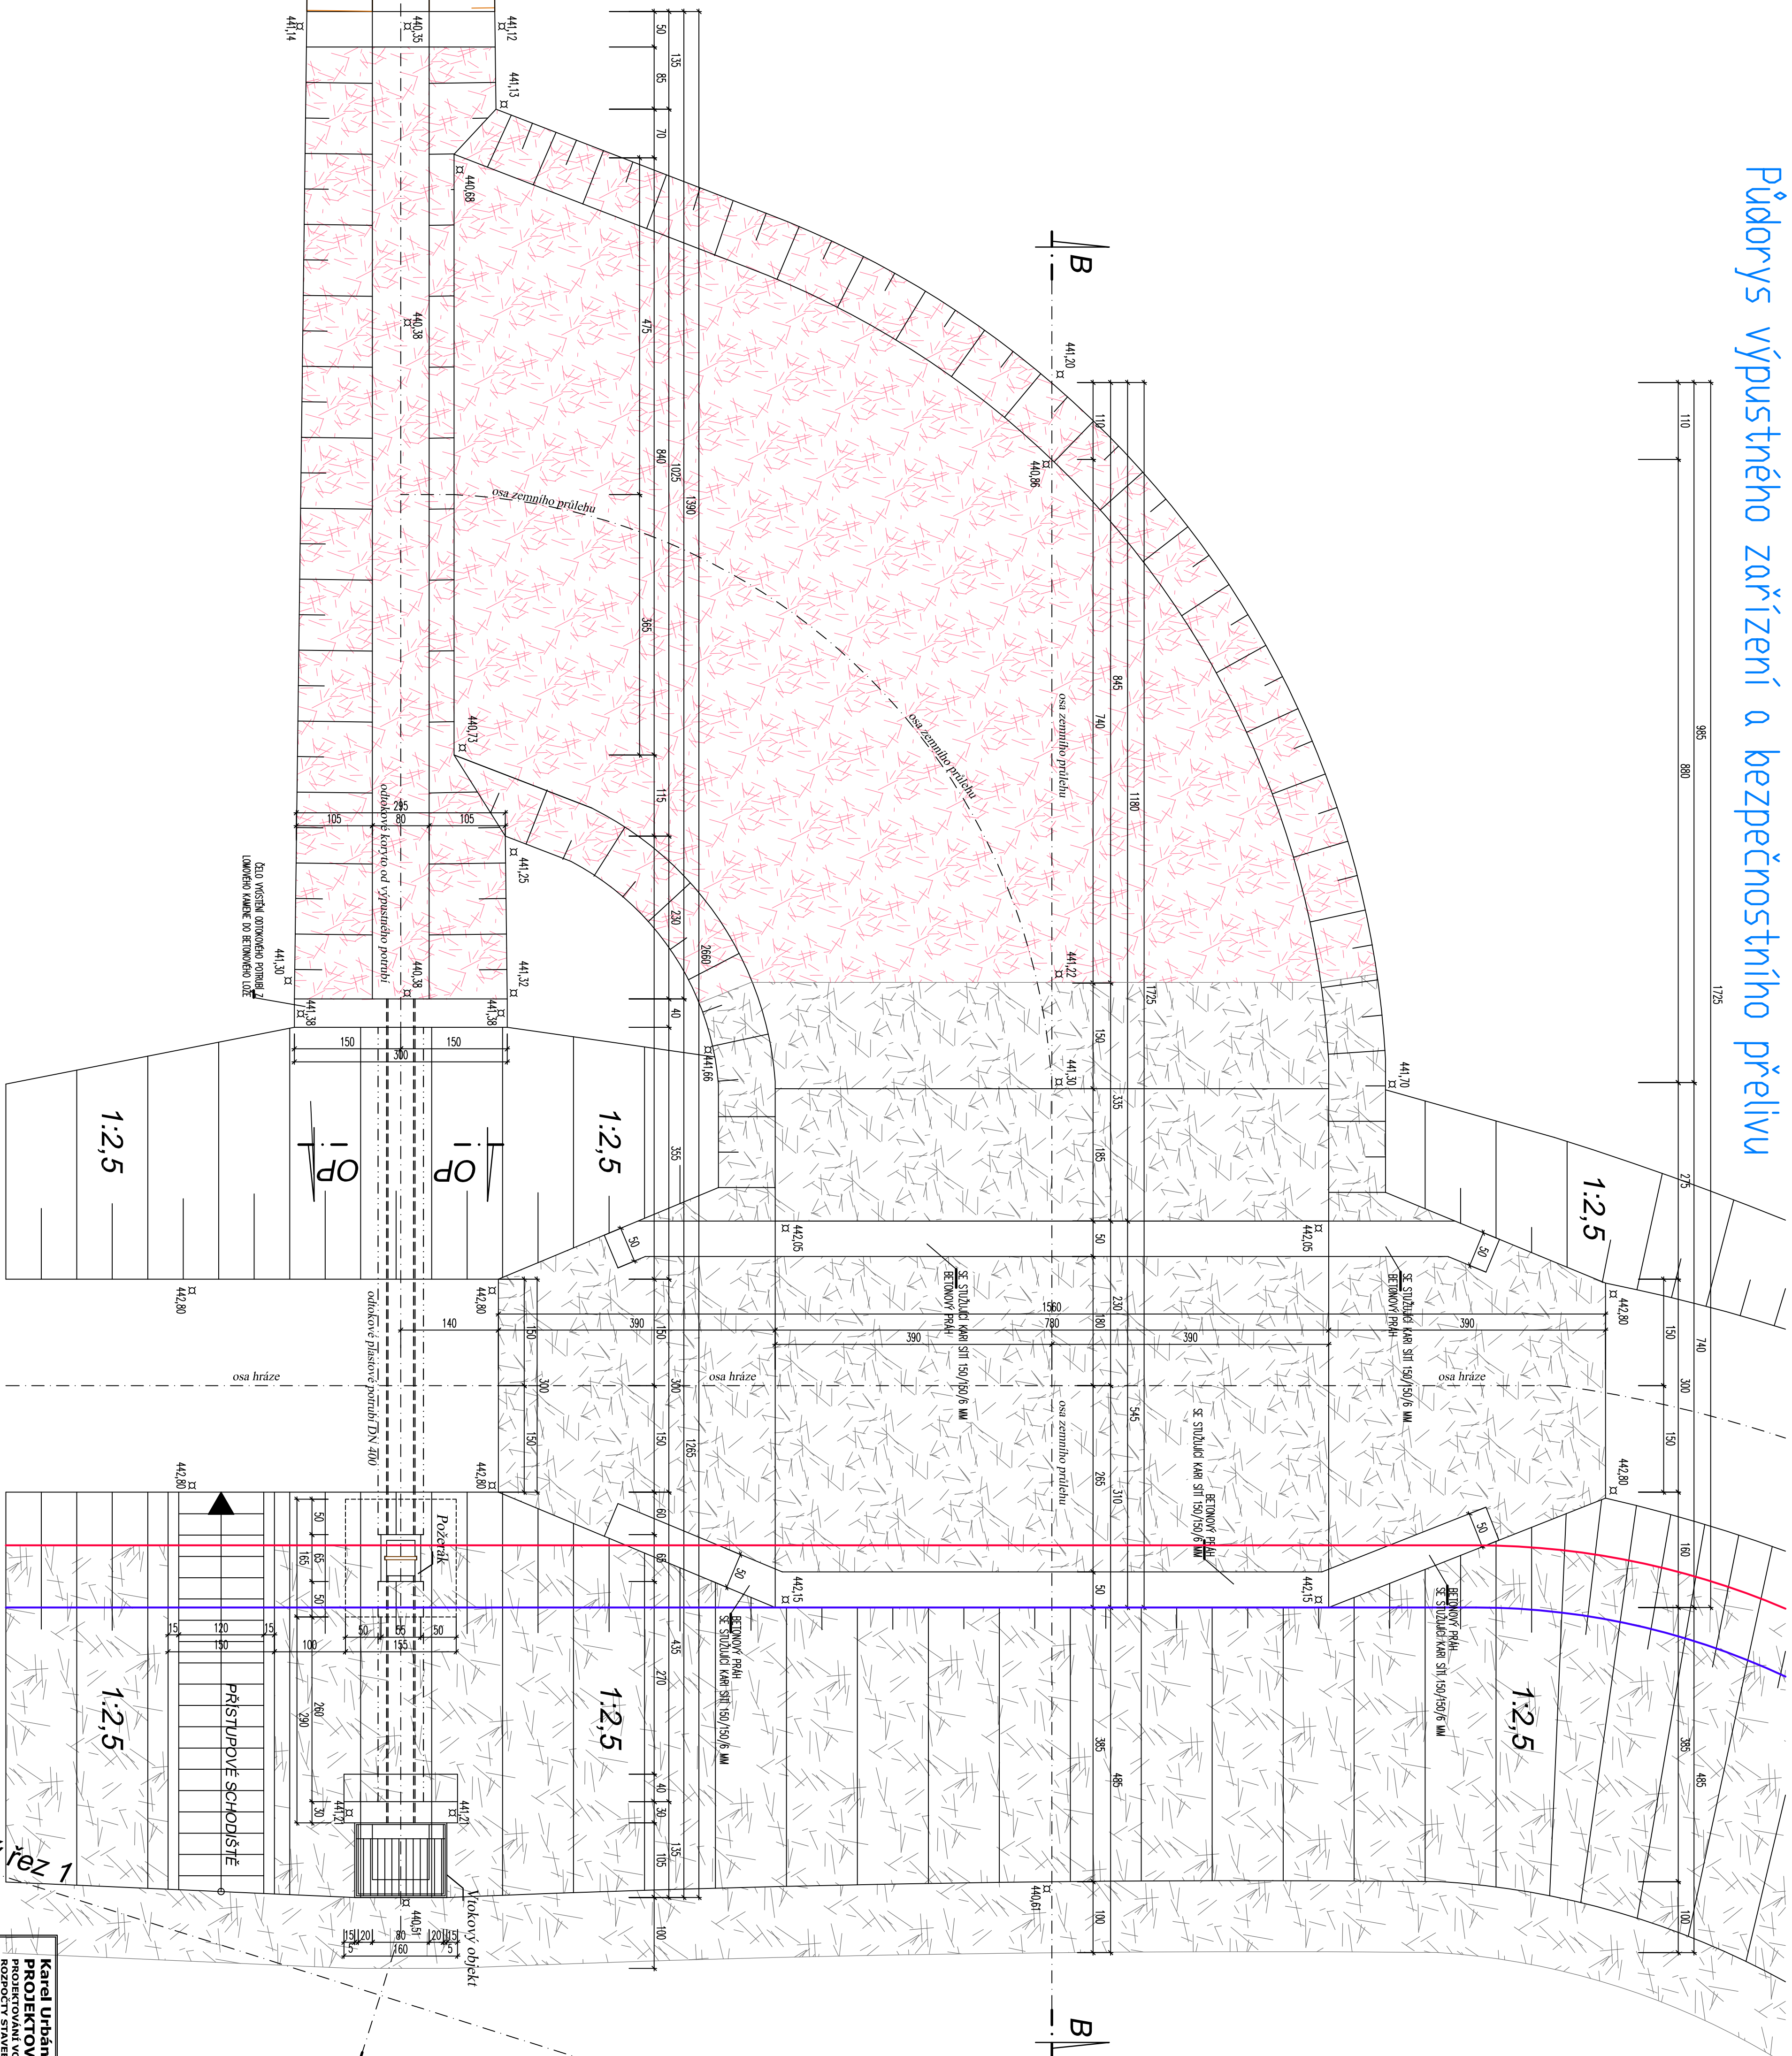

Karel Urbánek, DIS					
PROJEKTOVÁ ČINNOST VE VÝSTAVBĚ					
PROJEKTOVANÍ VODOPRŮSMYŠLŔSKÝCH A POZEMNÍCH STAVEB ROZPOČETÝ STAVEB, INŽENÝRSKÁ ČINNOST					
Nová Sídlnice 521, 378 53 Smlouvy, tel. 777 079 025, IČ3815968 e-mail : k.urb@kubecentravice.cz					
Obecný projekt :		RHINPROJEKT s.r.o., Zlíveč 90, 373 06 Suchbátův nád Lužnické			
Zodpovědný projektant :	Ing.Daniel Peleška		Výstavník :	Karel Urbánek	
Ověřovatel PC :	Oprac.Zvěřonka,Zvěřonice č.p. 88, 382 01 Zvěřonice				
Název prací :	Obnova Chlebovského nřhynka v k.u. Zvěřonice				
Předmět výstavbuho zařízení a bezpečnostního přetřvu nřhynka					
Dat. vydání :	D : Dokumentace objektu	Sklad. řid.	SO2	Zvěřonice [739825]	DSP
E. číslo projektu :		M-01-16	F. číslo :	3.64	C. výměra : M
Měřítko :		1:50	Datum :	11/2016	
D.2					