

OPATŘENÍ K ZPRÍSTUPNĚNÍ POZEMLÍ:

HC1	HC2	C6
stav	návrh	mimo obvod
SP1	SP2	SP2
B6	B7	V7
V6	V7	V7
S6	S7	M1
M4	M1	M1
P3	P1	P1
Z2	Z1	

Óznačení cesty	Hlavní/Vedlejší/Doplňková/Lesní	Popis
Polní cesta	Odvozní cesta k rekongstrukci	Popis
Odvozní cesty přiklopem/prádelnem		
Brod		
Výhybna		
Hospodářský sjezd		
Most		
Propustek		
Průřný žlab		

OPATŘENÍ K OCHRANĚ ZPF:


EHP 1	Erozně hodnocené plochy s popisem
ORG1 - zalesnění	ORG1 - zalesnění
ORG2 - venř	ORG2 - venř
Organizační	Organizační
Organizační	Organizační

ORG1 - zalesnění	ORG1 - zalesnění
ORG2 - venř	ORG2 - venř
Organizační	Organizační
Organizační	Organizační

Žár u Nových Hradů

LEGENDA G5 - HLAVNÍ VÝKRES:  
ZÁKLADNÍ ÚDAJE:

skutečný stav	návrh	mimo obvod	popis
Obvod KoPÚ	Zastavěné plochy	Zastavěné plochy	Limity území z ÚPD s popisem
Hranice KÚ / navržené hranice KÚ	Názyv k.ú./názyv k.ú. s ukázkou KoPÚ	Názyv místní	Kulturní památka
Badový prvek průřezem s popisem	Vodafone spoj / přispívající povodí P	Archeologické naleziště	Sílnice II. nebo III.st.
Místní komunikace	Vrtelevnice zřkládní	Vrtelevnice dopřikřov	Zasakovací jámka

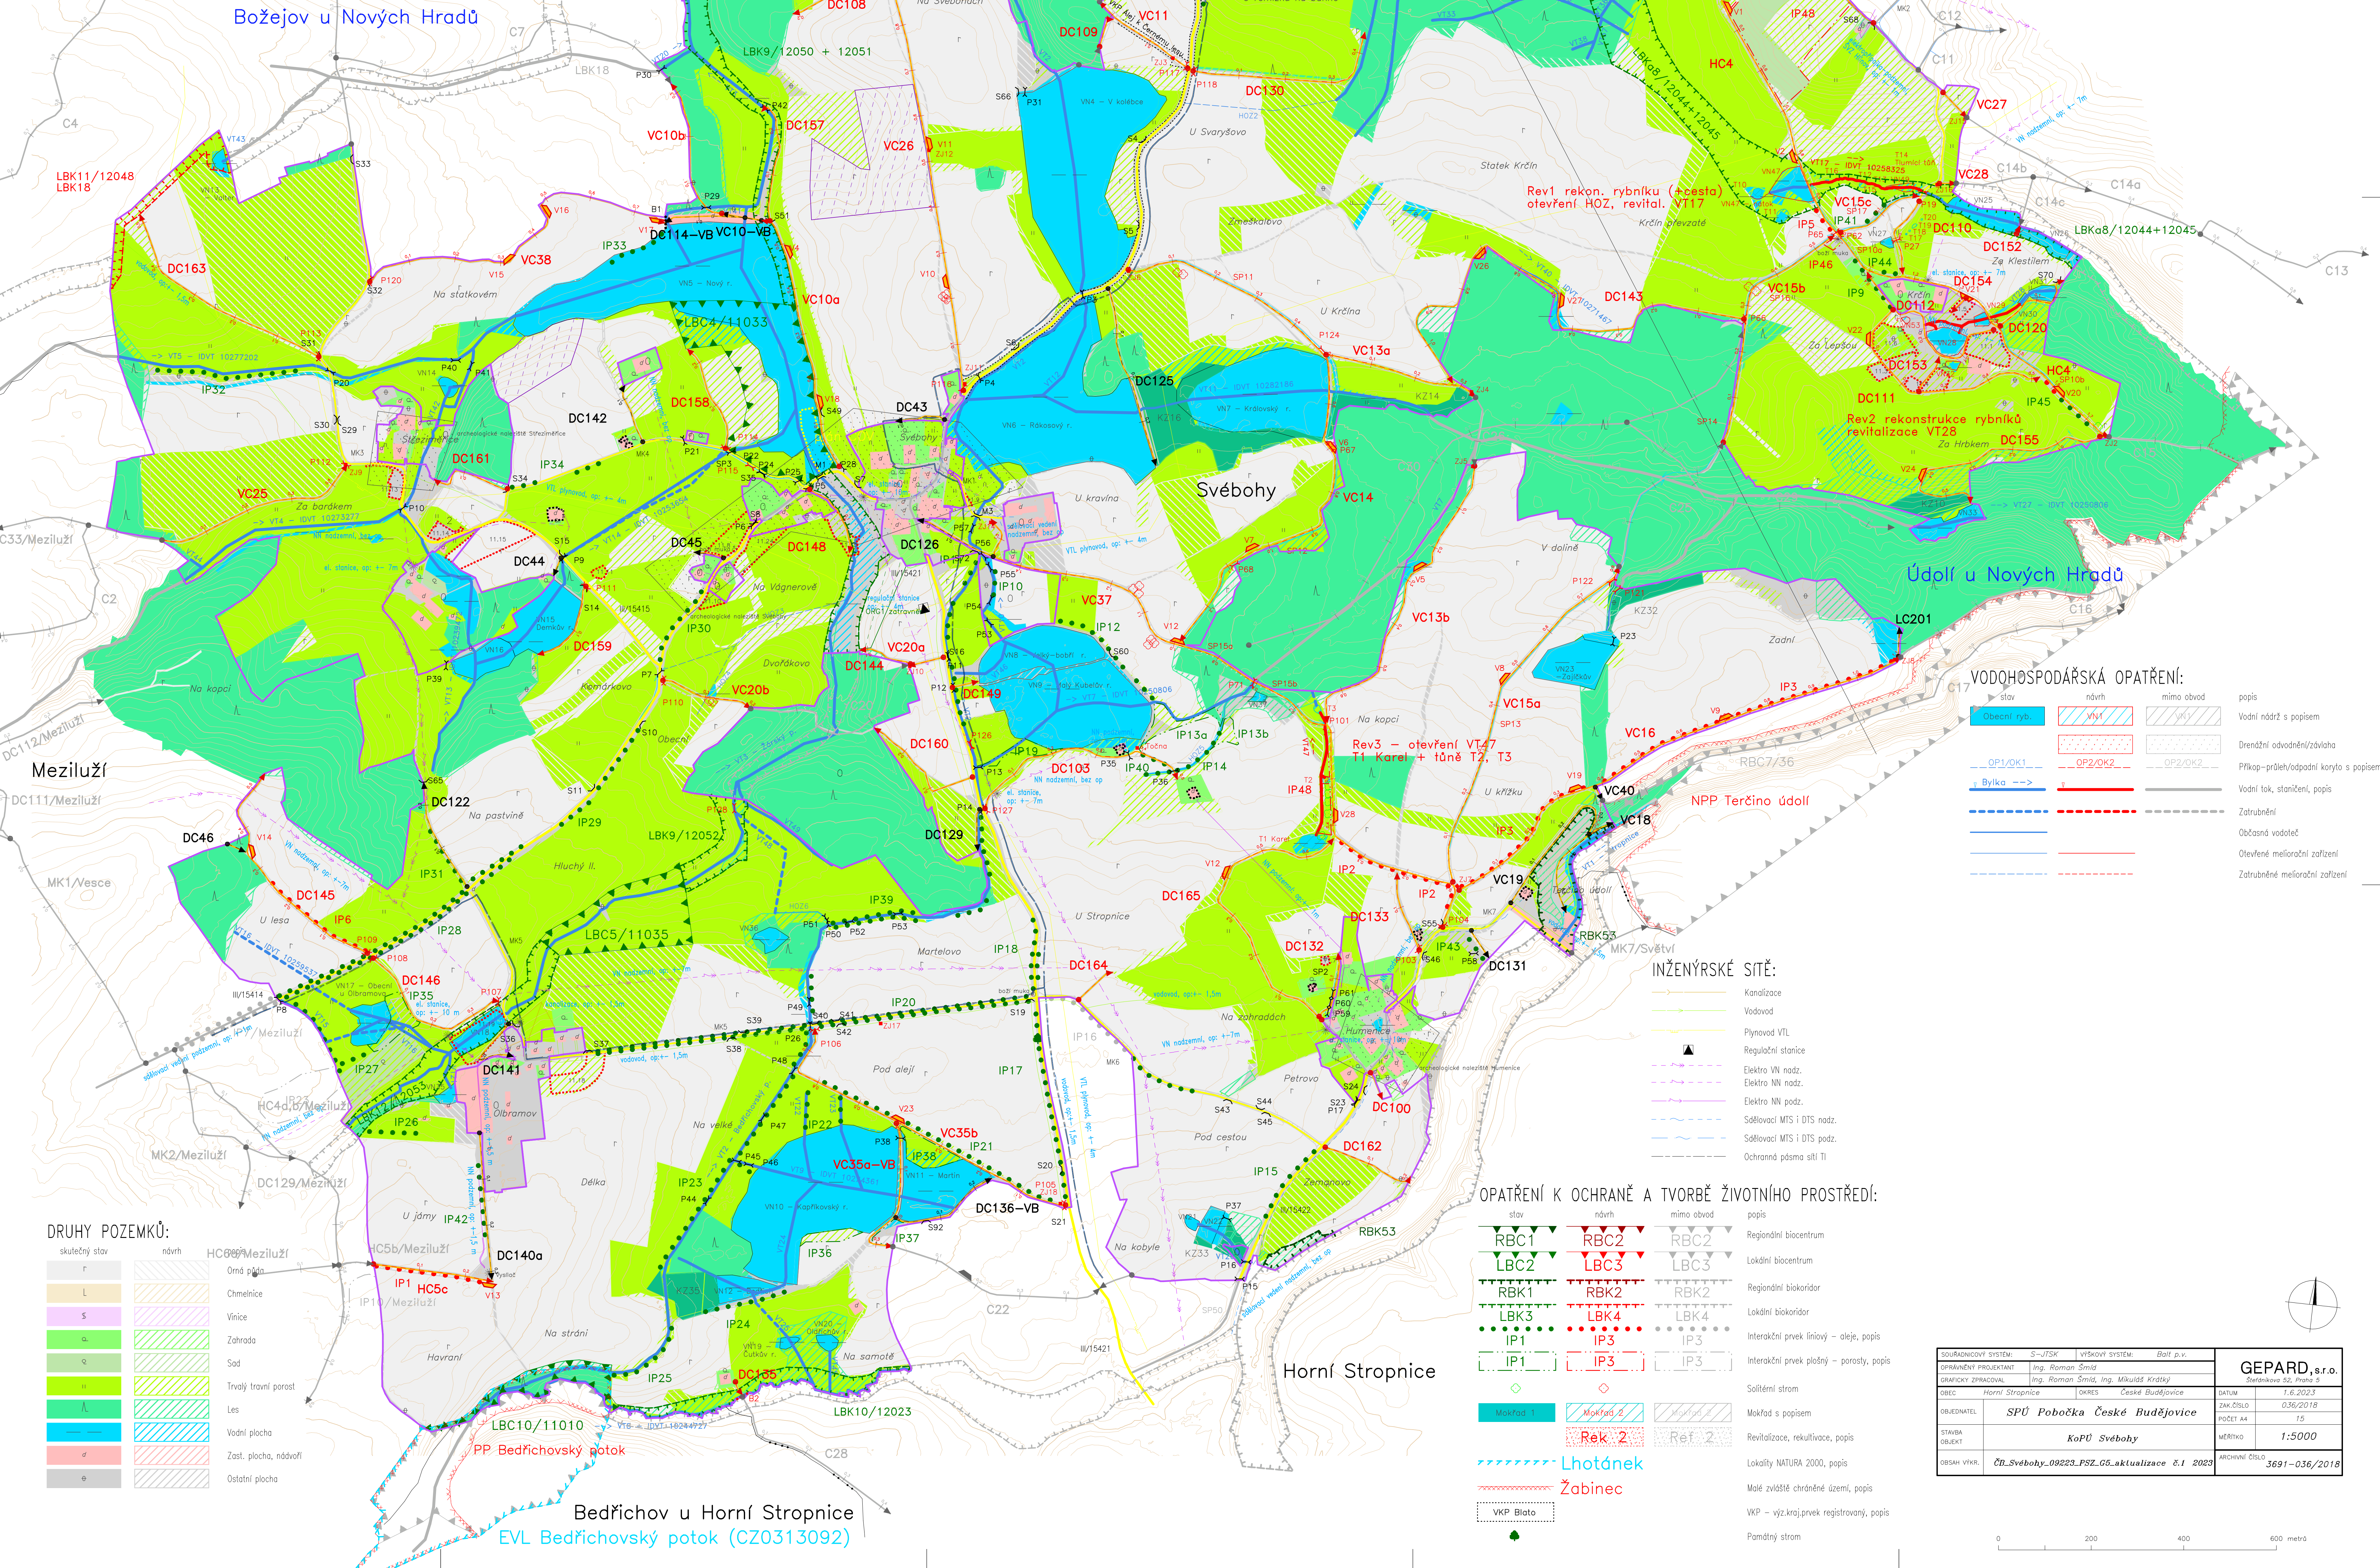

VODOHOSPODÁŘSKÁ OPATŘENÍ:

stav	návrh	mimo obvod	popis
Osvětlný rybník	Regulační stánice	Regulační stánice	Vodní nádrž s popisem
OP1/OK1	OP2/OK2	OP2/OK2	Drenážní odvodnění/závaha
Bylka			Přiklop-prádelň/odpadní koryto s popisem
			Vodní tok, staničení, popis
			Zatrubnění
			Občasná vodoteč
			Otevřené meliorační zařízení
			Zatrubněné meliorační zařízení

INŽENÝRSKÉ SÍTĚ:

Kanalizace	Vodovod	Plynovod VTL
Regulační stánice	Elektro VN nadz.	Elektro NN nadz.
Sdělovací MTS i DTS nadz.	Sdělovací MTS i DTS podz.	Ochranná pásma silni TI

OPATŘENÍ K OCHRANĚ A TVORBĚ ŽIVOTNÍHO PROSTŘEDÍ:

RBC1	RBC2	RBC2	Regionální biocentrum
LBC2	LBC3	LBC3	Lokální biocentrum
RBK1	RBK2	RBK2	Regionální biokoridor
LBK3	LBK4	LBK4	Lokální biokoridor
IP1	IP3	IP3	Interakční prvek liniový - aleje, popis
IP1	IP3	IP3	Interakční prvek plošný - porosty, popis
Mokřad 1	Mokřad 2	Mokřad 3	Solitérní strom
Rek. 2	Ref. 2		Mokřad s popisem
Lhotánek	Žabinec		Rekultivace, rekultivace, popis
WKP Blato			Lokality NATURA 2000, popis
			Malé zvláště chráněné území, popis
			VKP - výzk.prvk. registrovaný, popis
			Památný strom

DRUHY POZEMLÍ:

skutečný stav	návrh	popis
r	Orná půda	Orná půda
L	Chmelnice	Chmelnice
S	Vinice	Vinice
z	Zahrada	Zahrada
o	Sad	Sad
h	Trvalý travní porost	Trvalý travní porost
l	Les	Les
o	Vodní plocha	Vodní plocha
o	Zastl. plocha, nádv.ř	Zastl. plocha, nádv.ř
o	Ostatní plocha	Ostatní plocha

SOUŘADNOVÝ SYSTÉM:	S-JTSK	Výškový systém:	Bol. p. v.
OPRAVENÝ PROJEKTANT:	Ing. Roman Šmíd	STAVBA:	1.6.2023
GRAFICKÝ ZPRACOVATEL:	Ing. Roman Šmíd, Ing. Miroslav Králík	ČÍSLO DOK.:	036/2018
OBEC:	Horní Stropnice	OKRES:	České Budějovice
OBŘÍZNATEL:	SPÚ Pobočka České Budějovice	POČET A4:	15
STAVBA:	KoPÚ Svěbohy	MĚŘÍTKO:	1:5000
OBŠAŘ VÝKRES:	ČB.Svěbohy_09223_PZ.G5.aktualizace č.1 2023	PRŮBĚH ČÍSLO:	3691-036/2018

