


DRUH POVRCHU ÚZEMÍ
KATASTRÁLNÍ ÚZEMÍ
OKRES:
KRAJ:

OST.PLOCHY
Osová Bítýška

Zdár nad Sázavou
Vysočina

Podélný profil - Polní cesta C15 - š.3,5m - dl.493,4 m

SKLONOVÉ POMĚRY:

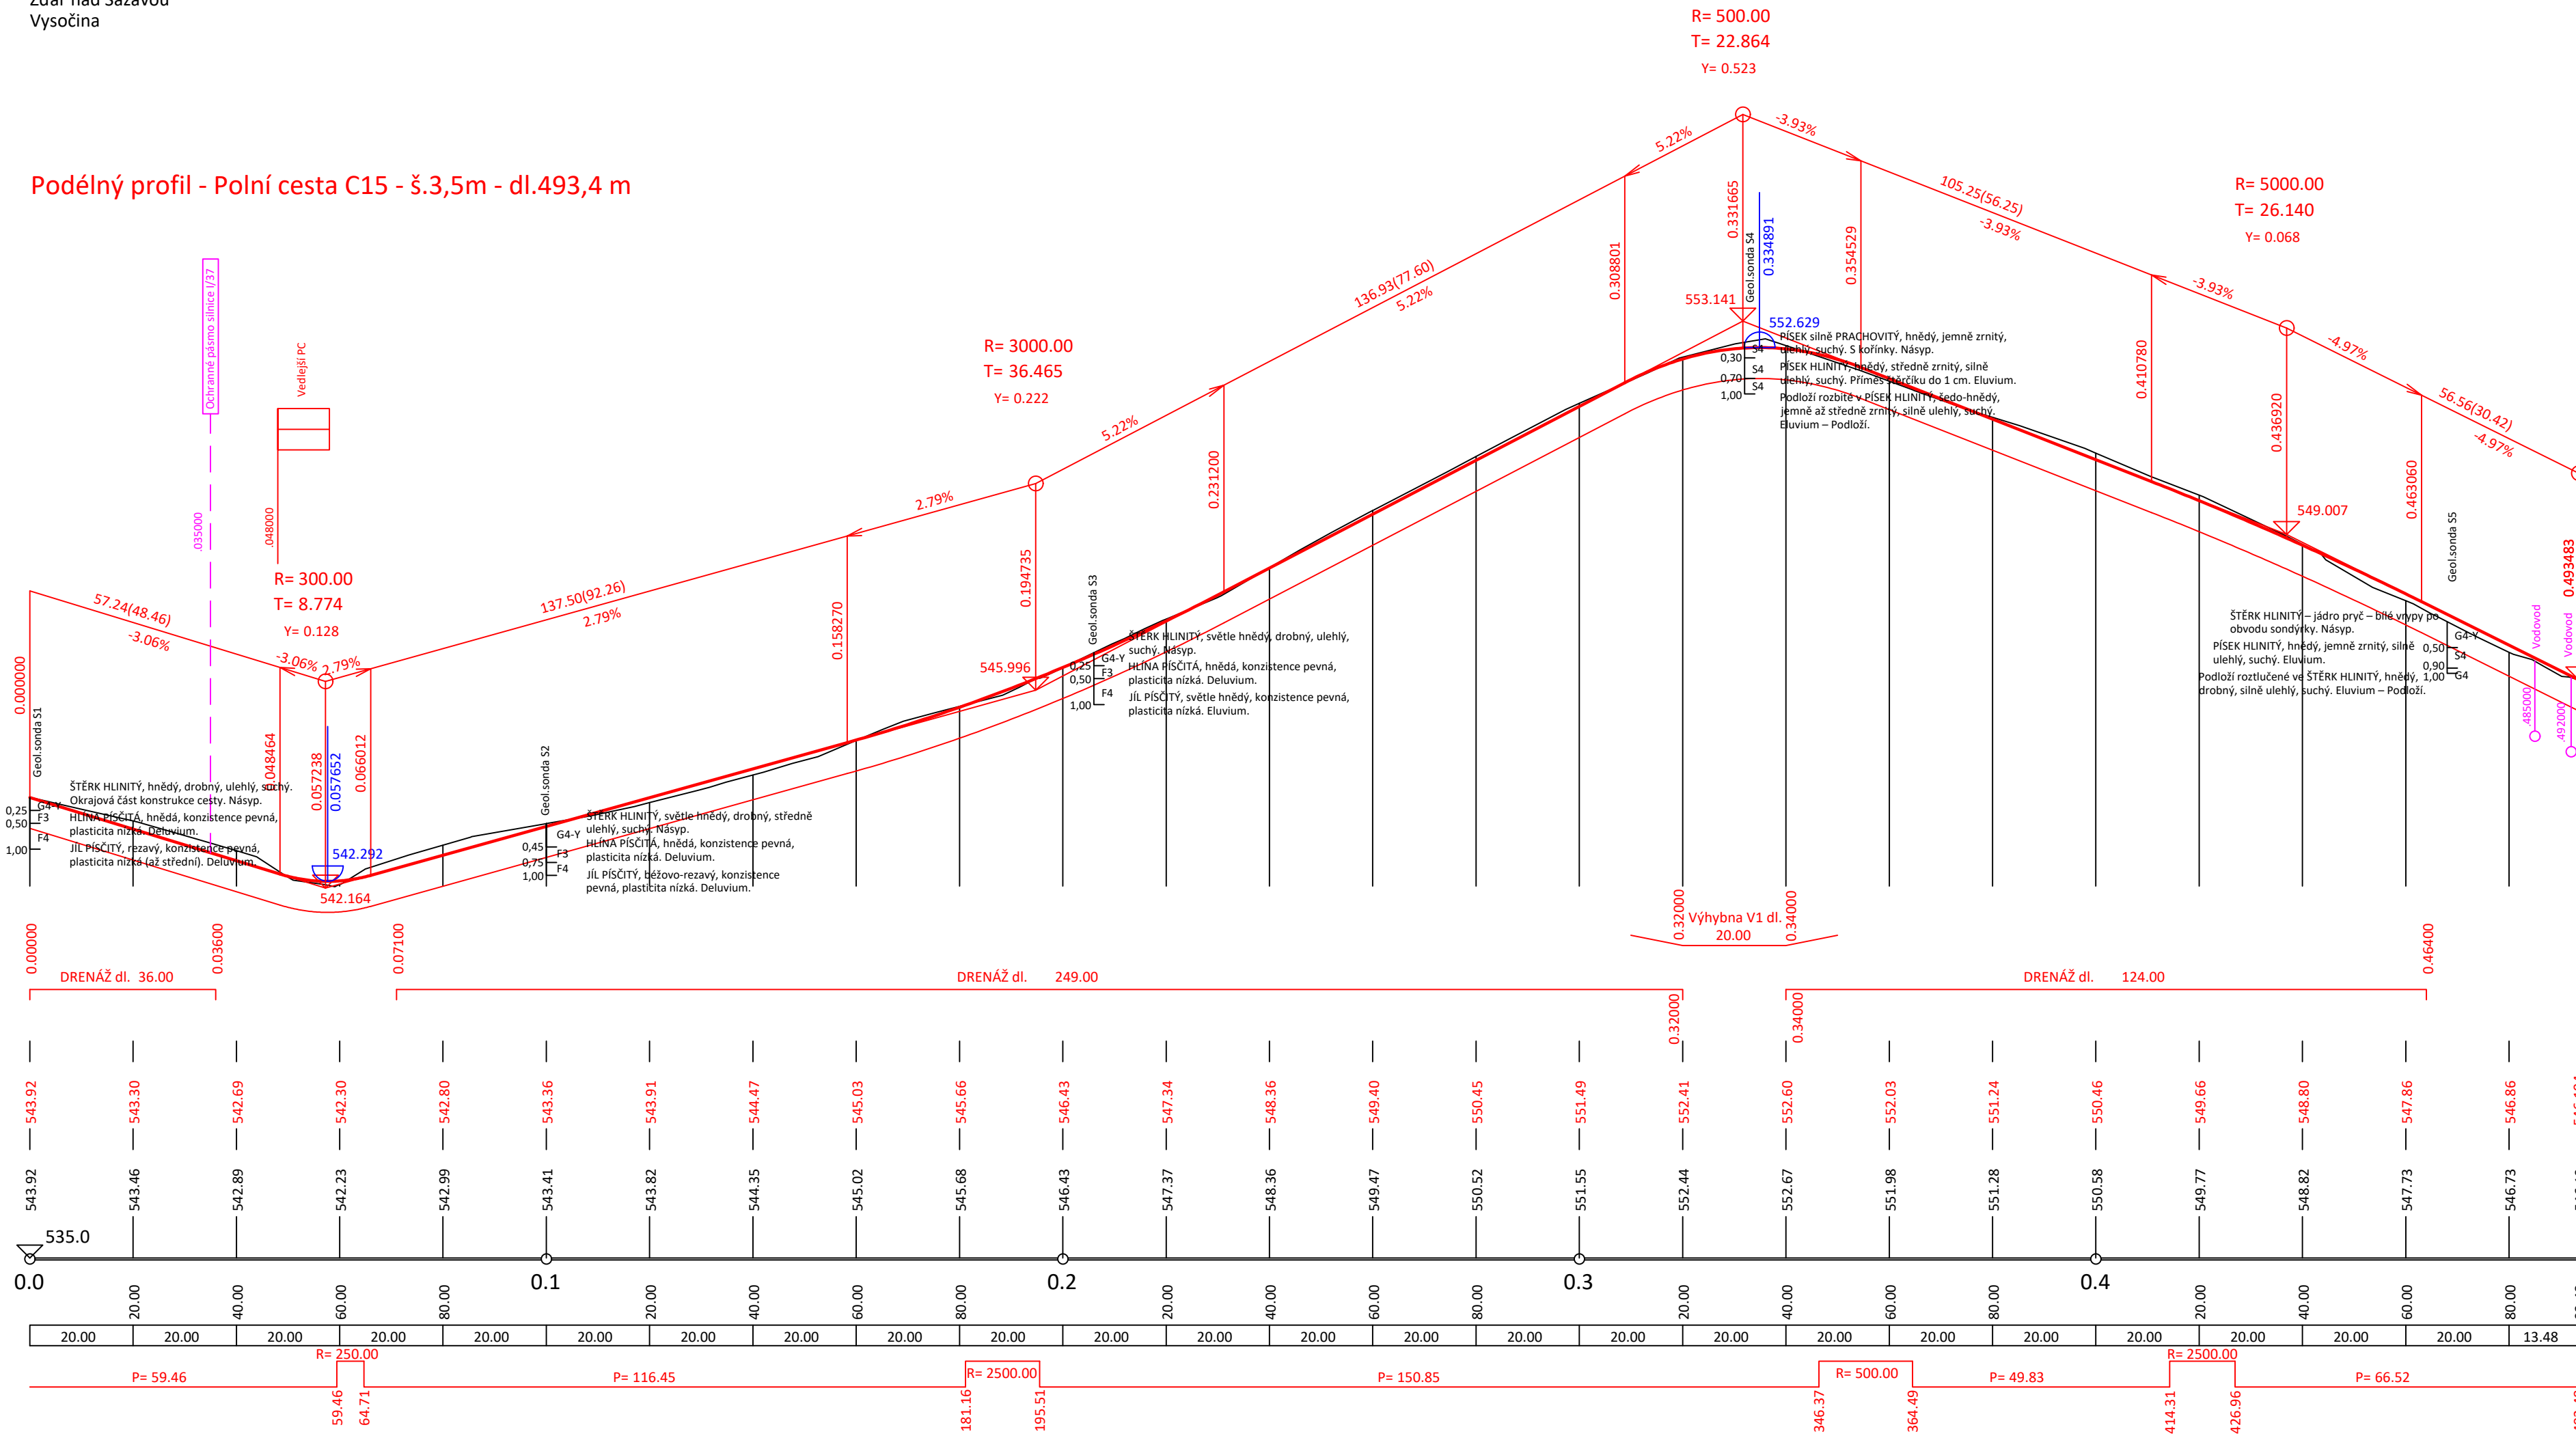

MĚŘÍTKA:
1: 1000., 1: 100.

KÓTY NIVELETY:

KÓTY TERÉNU:

SROVNÁVACÍ ROVINA:

STANIČENÍ:

VZDÁLENOST PŘ. ŘEZŮ:

SMĚROVÉ POMĚRY:

C.

vedoucí projektant	Bc. Pipa		
zodp. projektant	Bc. Pipa		
vypracoval/CAD	Bc. Pipa		
kontroloval	Ing. Sedlák		
Objednatel: ČR-SPU, Krajský pozemkový úřad pro Kraj Vysočina, pobočka Zdár n.S.			formát 4 A4
akce			datum 06/2023
POLNÍ CESTA C15 V K.Ú. OSOVÁ BÍTÝŠKA			stupeň DSP+PDPS
			zak.č. 2023-000039
			paré č.
obsah PODÉLNÝ PROFIL POLNÍ CESTY			měřítko 1:1000/100
			č. výkresu C.2.