


SITUACE (KM 0,000-0,600)  
M 1:500

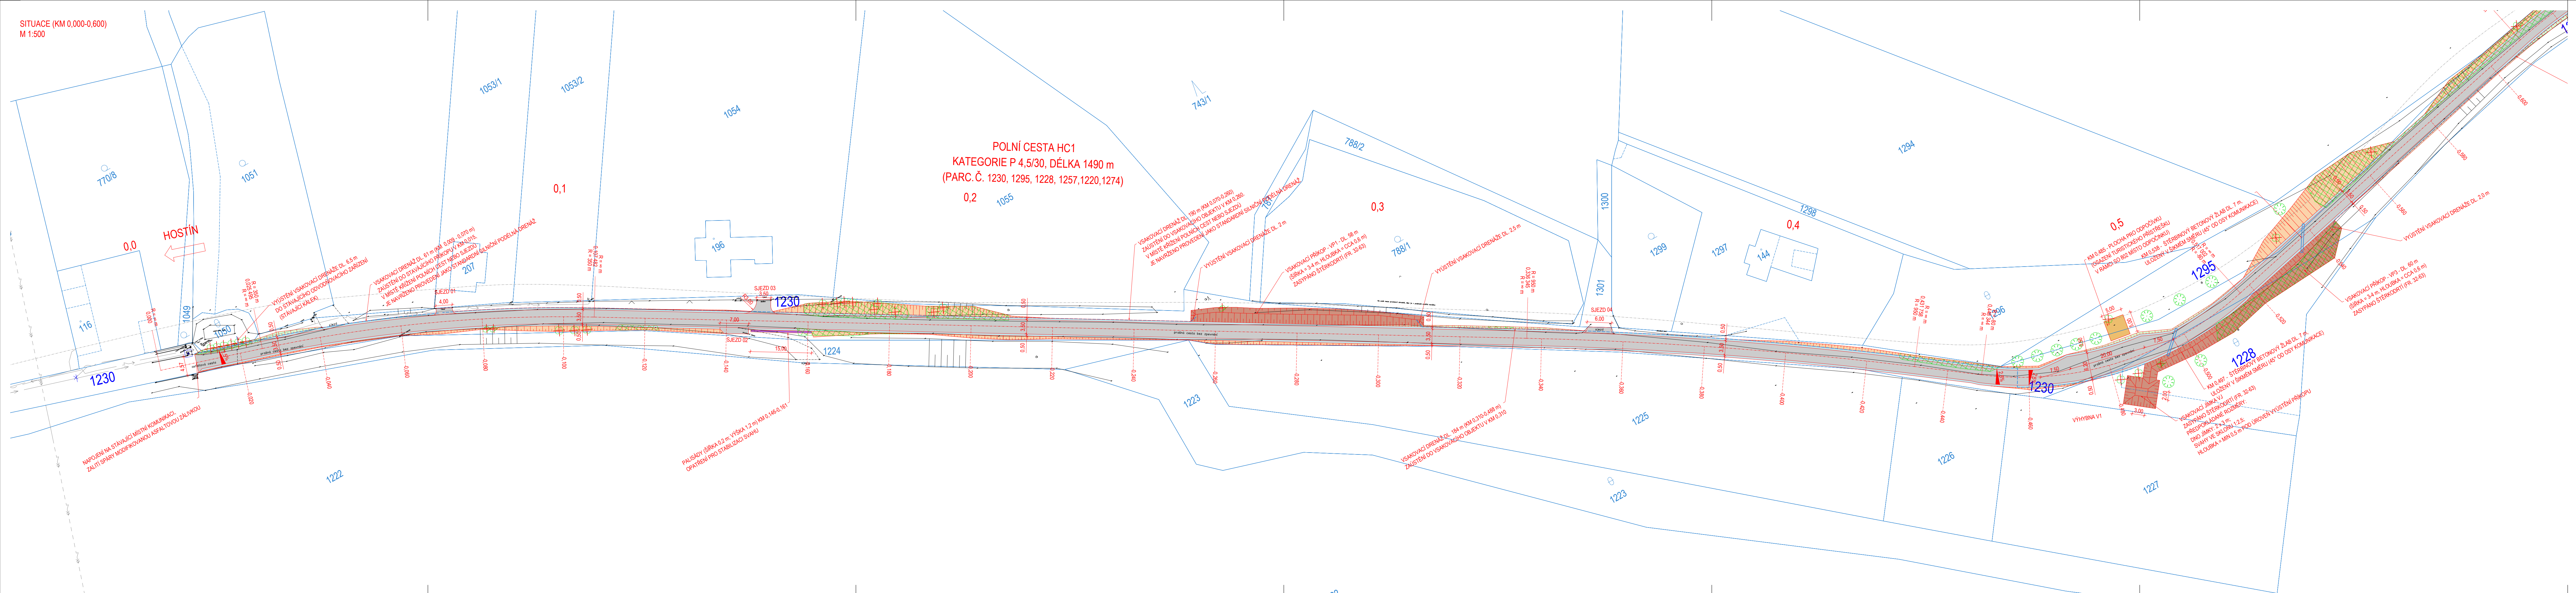

**LEGENDA:**

**VÝKRES:**

- STAVEBNÍ ÚPRAVY - NÁVRH
- GEODETIČKÉ ZAMĚŘENÍ
- KATASTRÁLNÍ MAPA (DKM)
- 1267 ČÍSLO PARCELY KN NEDOTČENÉ STAVBOU
- 1230 ČÍSLO PARCELY KN DOTČENÉ STAVBOU

**PLOCHY:**

- KOMUNIKACE, SJEZD - ASFALT
- KOMUNIKACE - NEZPEVNĚNÁ
- NEZPEVNĚNÁ KRAJNICE
- VSÁKOVACÍ OBJEKTY
- PLOCHA ODOPOČKY
- PALISÁDY
- VÝKOP
- NÁSYP

**ZELENÍ KÁČENÁ:**

- STROM - NÁVRH NA VYVĚTVENÍ
- STROM
- KEŘ
- KŘOVINY/POROST

**ZELENÍ NÁVRH:**

- STROM

**INŽENÝRSKÉ SÍTĚ**

**STAV**

- ELEKTRO NN - PODZEMÍ
- ELEKTRO VN - NADZEMÍ
- SĐELOVACÍ VEDENÍ - NADZEMÍ
- SĐELOVACÍ VEDENÍ - PODZEMÍ
- VODOVOD

**NÁVRH**

- ODVODNĚNÍ - PODÉLNÁ DRENÁŽ
- ODVODNĚNÍ - ŠTERBINOVÝ ŽLAB

**OBJEKTY**

- ODVODNĚNÍ - PODÉLNÁ DRENÁŽ
- ODVODNĚNÍ - ŠTERBINOVÝ ŽLAB

**STAVEBNÍ OBJEKTY REALIZOVANÉ V RÁMCI STAVBY**  
\*HOSTÍN U MĚLNÍKA - HLAVNÍ POLNÍ CESTA HC1 S DOPROVODNOU ZELENÍ\*

**SO 101 POLNÍ CESTA HC1**  
SO 301 ODVODNĚNÍ HC1  
SO 801 KÁČENÍ A VÝSADBA  
SO 802 MÍSTO ODOPOČKY  
SO 803 NÁSLEDNÁ TŘÍLETÁ ÚDRŽBA ZELENÉ

**SOUŘADNICOVÝ SYSTÉM: S-JTSK VÝŠKOVÝ SYSTÉM: Bpv**

OBJEDNATEL	Česká republika - Státní pozemkový úřad, Husinecká 1024/11a, 130 00 Praha 3 (Pobočka Mělník) IČ: 01312774   telefon: 725 424 716   e-mail: melnik.ph@spucr.cz   http://www.spucr.cz		
ZHOTOVITEL	GEOREAL spol. s r.o., Hájkova 12, 301 00 Pízeň IČ: 40527514   telefon: 377 237 343   e-mail: georeal@georeal.cz   http://www.georeal.cz		
PROJEKTANT	GEOREAL spol. s r.o., Hájkova 12, 301 00 Pízeň IČ: 40527514   telefon: 377 237 343   e-mail: georeal@georeal.cz   http://www.georeal.cz		
ČÁSTI, SO	VYPRACOVAL: STUPĚŇ PD: DSP/PDPS: AUTORIZACE: 0202002		
KRAJ	STŘEDOČESKÝ	DATUM	09 / 2021
K. Ú.	HOSTÍN U MĚLNÍKA	MĚŘITKO	1:500
		FORMÁT	297 x 1470
STAVBA:	HOSTÍN U MĚLNÍKA - HLAVNÍ POLNÍ CESTA HC1 S DOPROVODNOU ZELENÍ		
ČÁST PD:	DOKUMENTACE OBJEKTŮ A TECHNICKÝCH A TECHNOLOGICKÝCH ZAŘÍZENÍ		
STAVEBNÍ OBJEKT:	SO 101 POLNÍ CESTA HC1 + SO 301 ODVODNĚNÍ HC1		
PŘÍLOHA:	SITUACE (KM 0,000-0,600)		