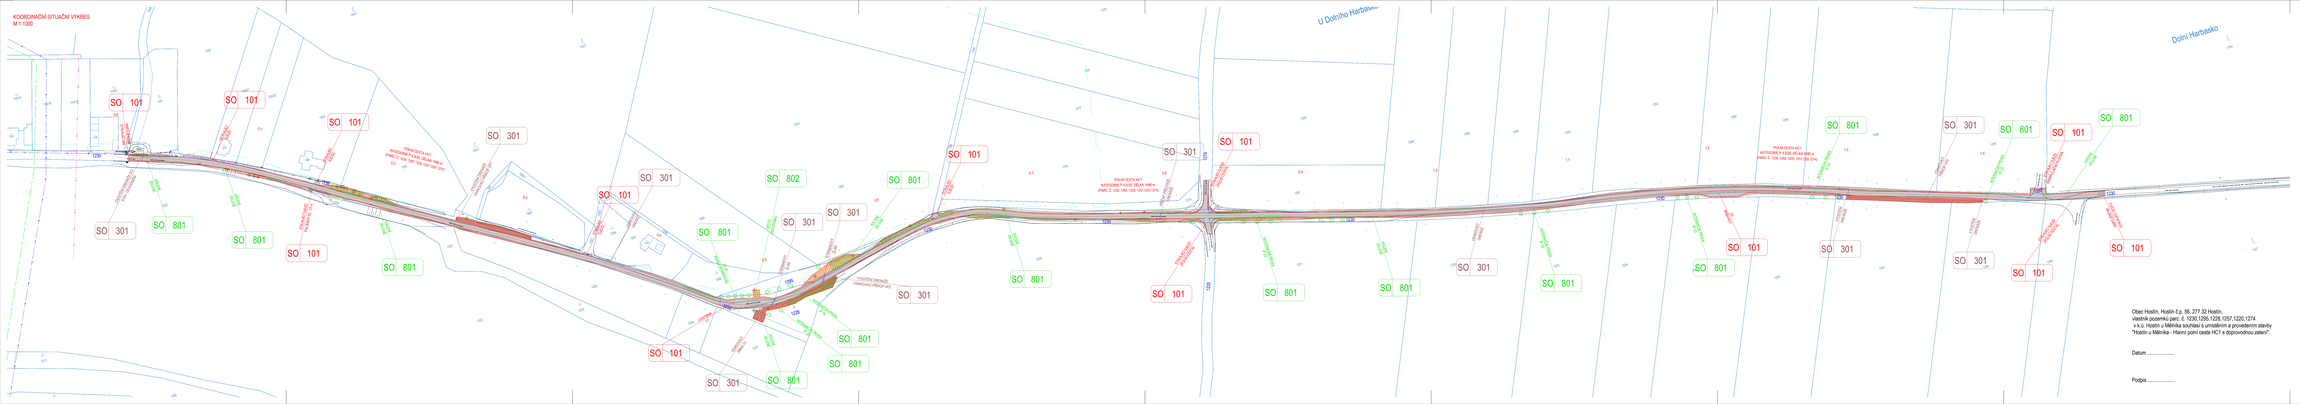KOORDINAČNÍ SITUAČNÍ VÝKRES
M 1:1000