


Cesta HC17 v k.ú. Lochočovice
Kóordinační situační výkres - část 2

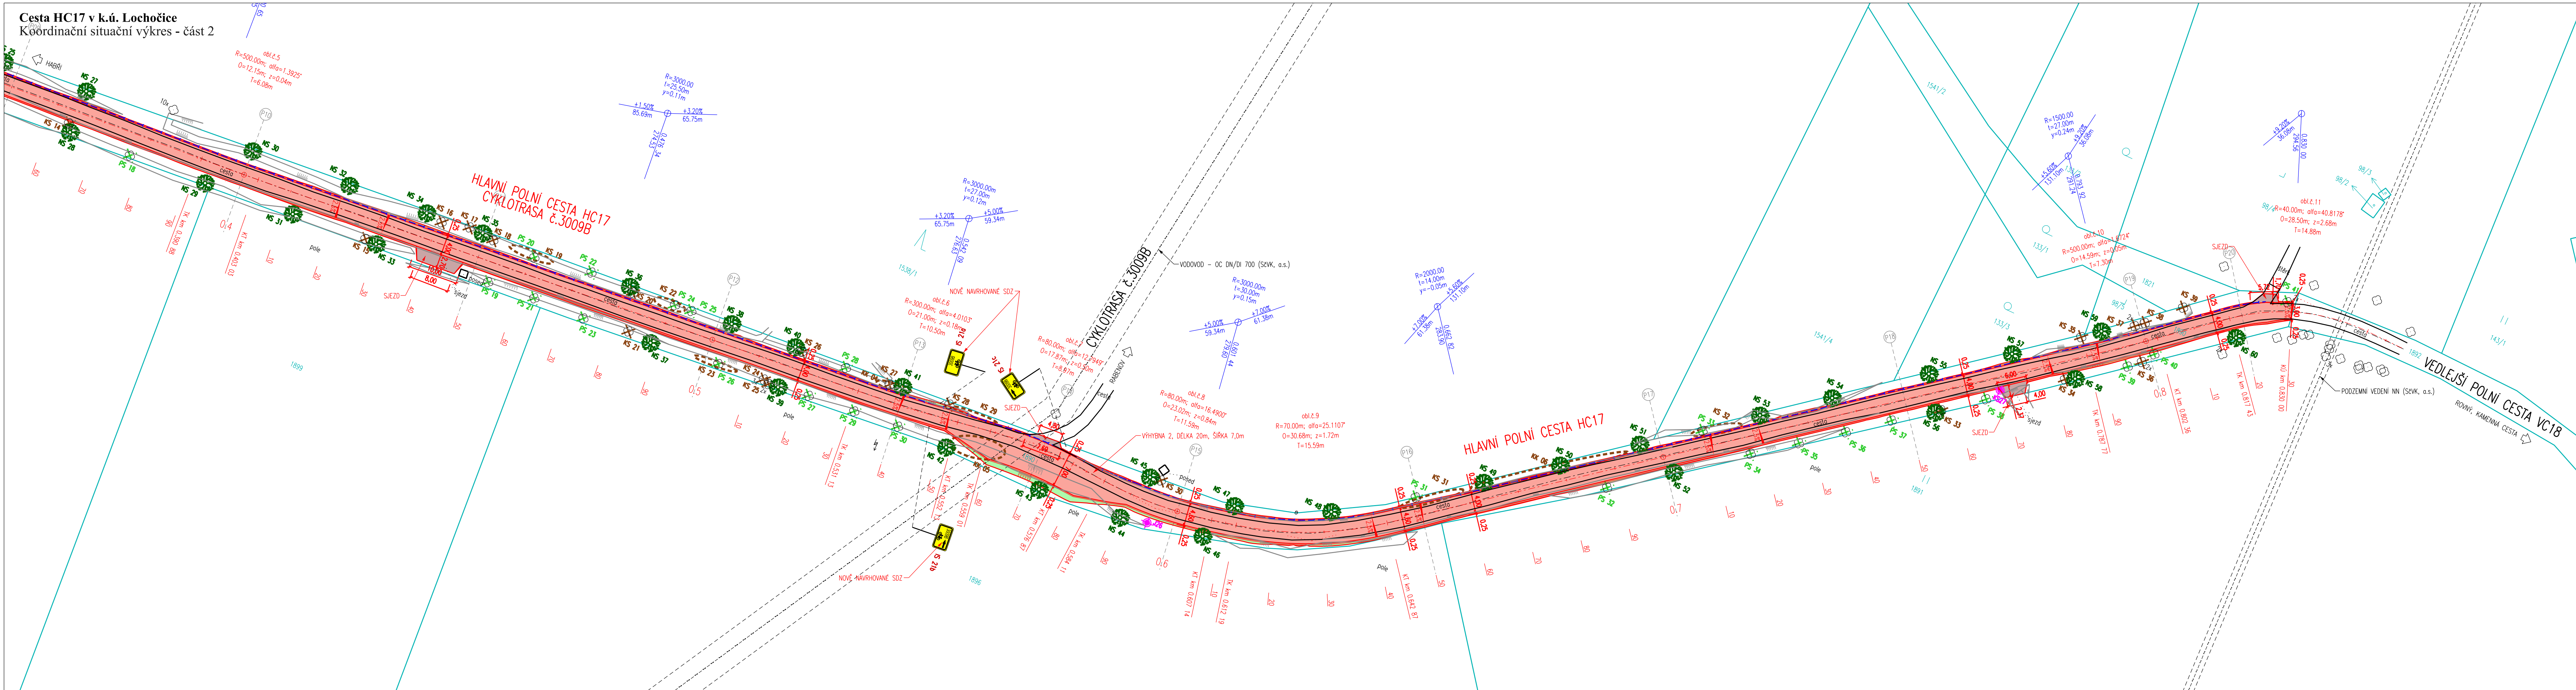

LEGENDA:

- KOMUNIKACE HRANY VOZOVKY A TERÉNU
- KOMUNIKACE OSA
- KOMUNIKACE KRAJNICE
- KOMUNIKACE DRENAŽ
- REKONSTRUKCE VOZOVKY
- SJEZD
- NEZPEVNĚNÁ KRAJNICE
- ZATRAVNĚNÍ - NÁSEP
- ZATRAVNĚNÍ - ZÁŘEZ
- KACENÍ DŘEVIN (KS - STROMY, KK - KEŘE)
- KS 01-17, KK 01-03
- PS 01-18
- OBNOVA ZELENĚ
- KS 25-60
- IGP - KOPANÁ SONDA
- IGP - JADROVÝ VRT
- KLAD LÍSTO:

LEGENDA POLOHOVIS:

- KOMUNIKACE HRANY
- BETON
- TERÉN
- TRHLINY VE VOZOVCE
- OPLOČENÍ DRATĚNÉ
- KN - HRANICE PARCEL
- KN - VNITŘNÍ KRESBA PARCEL

LEGENDA INŽENÝRSKÝCH SIT:

- EL. VEDENÍ NN PODZEMNÍ (SČVK, a.s.)
- VODOVOD (SČVK, a.s.)

1 2

VÝŠKOVÝ SYSTÉM: Bvp

SOUŘADNICOVÝ SYSTÉM: JTSK

AZ CONSULT, spol. s r.o.

Číslo zakázky: 21/179

Výrobek uvolněn k použití

Datum: XI/2021

Odpov. proj.:		AZ CONSULT spol. s r.o.
Vypracoval:		
Kontroloval:		
Kraj:	Ustecký	
Obhdatel:	Státní pozemkový úřad, Husinecká 1024/11a, 130 00 Praha 3	
Akce:	Cesta HC17 v k.ú. Lochočovice	
Stupeň:	DUSP/PDPS	Formát: 6 x A4
Č. zak.:	21/179	Č. paré:
Datum:	XI/2021	Č. přílohy:
Výkres:	Kóordinační situační výkres - část 2	
Měřítko:	1:500	C.3.2

DOKUMENTACE LZE UŽÍVAT POUZE VE SMYSLU PŘÍSLUŠNÉ SMLOUVY O DÍLO. KOPÍROVÁNÍ A ROZŠÍŘOVÁNÍ POUZE PO PŘEDCHOZÍM SOUHLASU AZ CONSULT spol. s r.o.