

ČÍSLO PARCELY  
DRUH POZEMKU

1715
OSTATNÍ KOMUNIKACE

PODÉLNÝ PROFIL  
POLNÍ CESTY C11b

ZMĚNA PŘÍČNÉHO SKLONU  
VOZOVKY

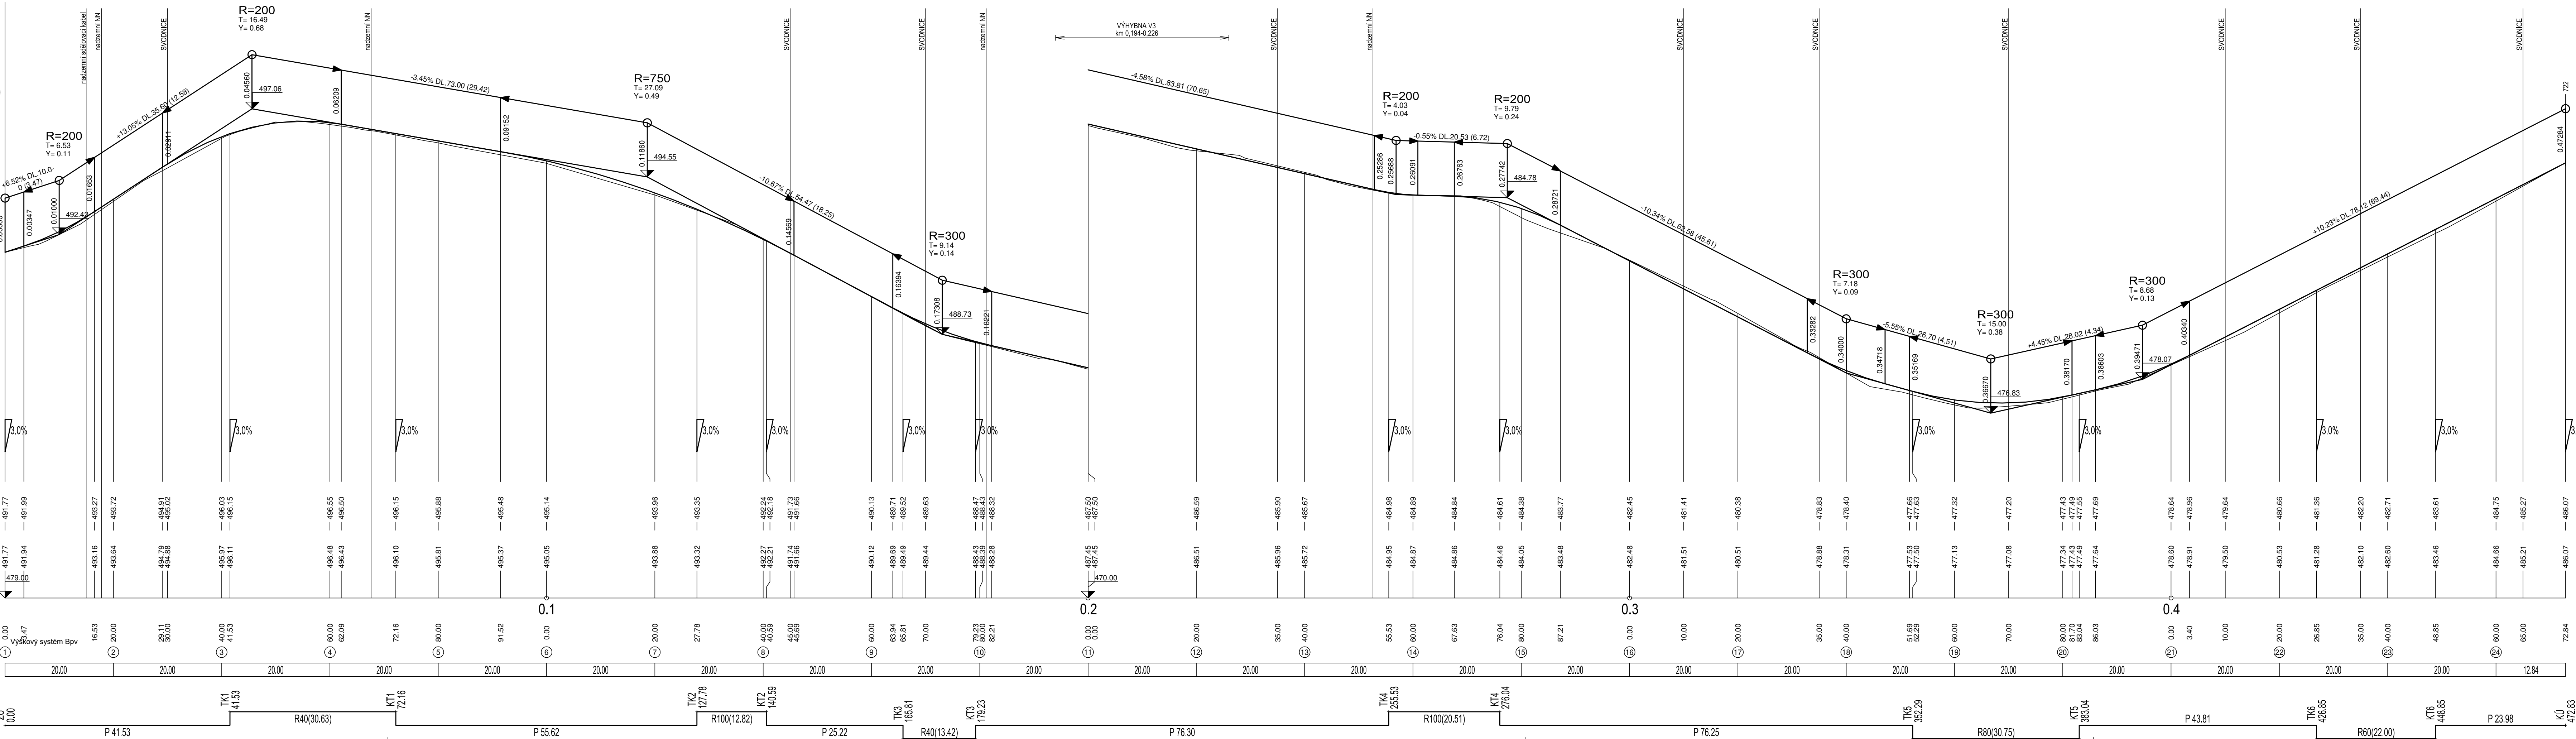
KÓTY NIVELETY



KÓTY TERÉNU

SROVNÁVACÍ ROVINA  
STANIČENÍ V KM

STANIČENÍ V M  
ČÍSLA PŘÍČNÝCH ŘEZŮ  
VZDÁLENOSTI PŘÍČNÝCH ŘEZŮ

SMĚROVÉ POMĚRY



VYPRACOVAL		ZODP. PROJEKTANT		VED. PROJEKTANT		 vodohospodářský atelier s.r.o., Růženeč 54, 644 00 Brno	
							
KRAJ	ÚSTECKÝ	K.Ú.	RYTÍŘOV, VERNĚŘOVICE			ARCH.ČÍSLO	03/21
INVESTOR	SPŮ-KRAJSKÝ PŮ PRO ÚK-POBOČKA DĚČÍN					DATUM	03/21
STAVBA AKCE	PCE, VHO A PEO V K.Ú. RYTÍŘOV					STUPEŇ	DSP, DPS
						FORMÁT	6x44
						MĚŘÍTKO	1:500/100
OBJEKT	SO 3 POLNÍ CESTY PROPOJUJÍCÍ KATASTRY					PŘÍLOHA Č.	PARÉ Č.
OBSAH	PODÉLNÝ PROFIL C11b					D.1.8.	