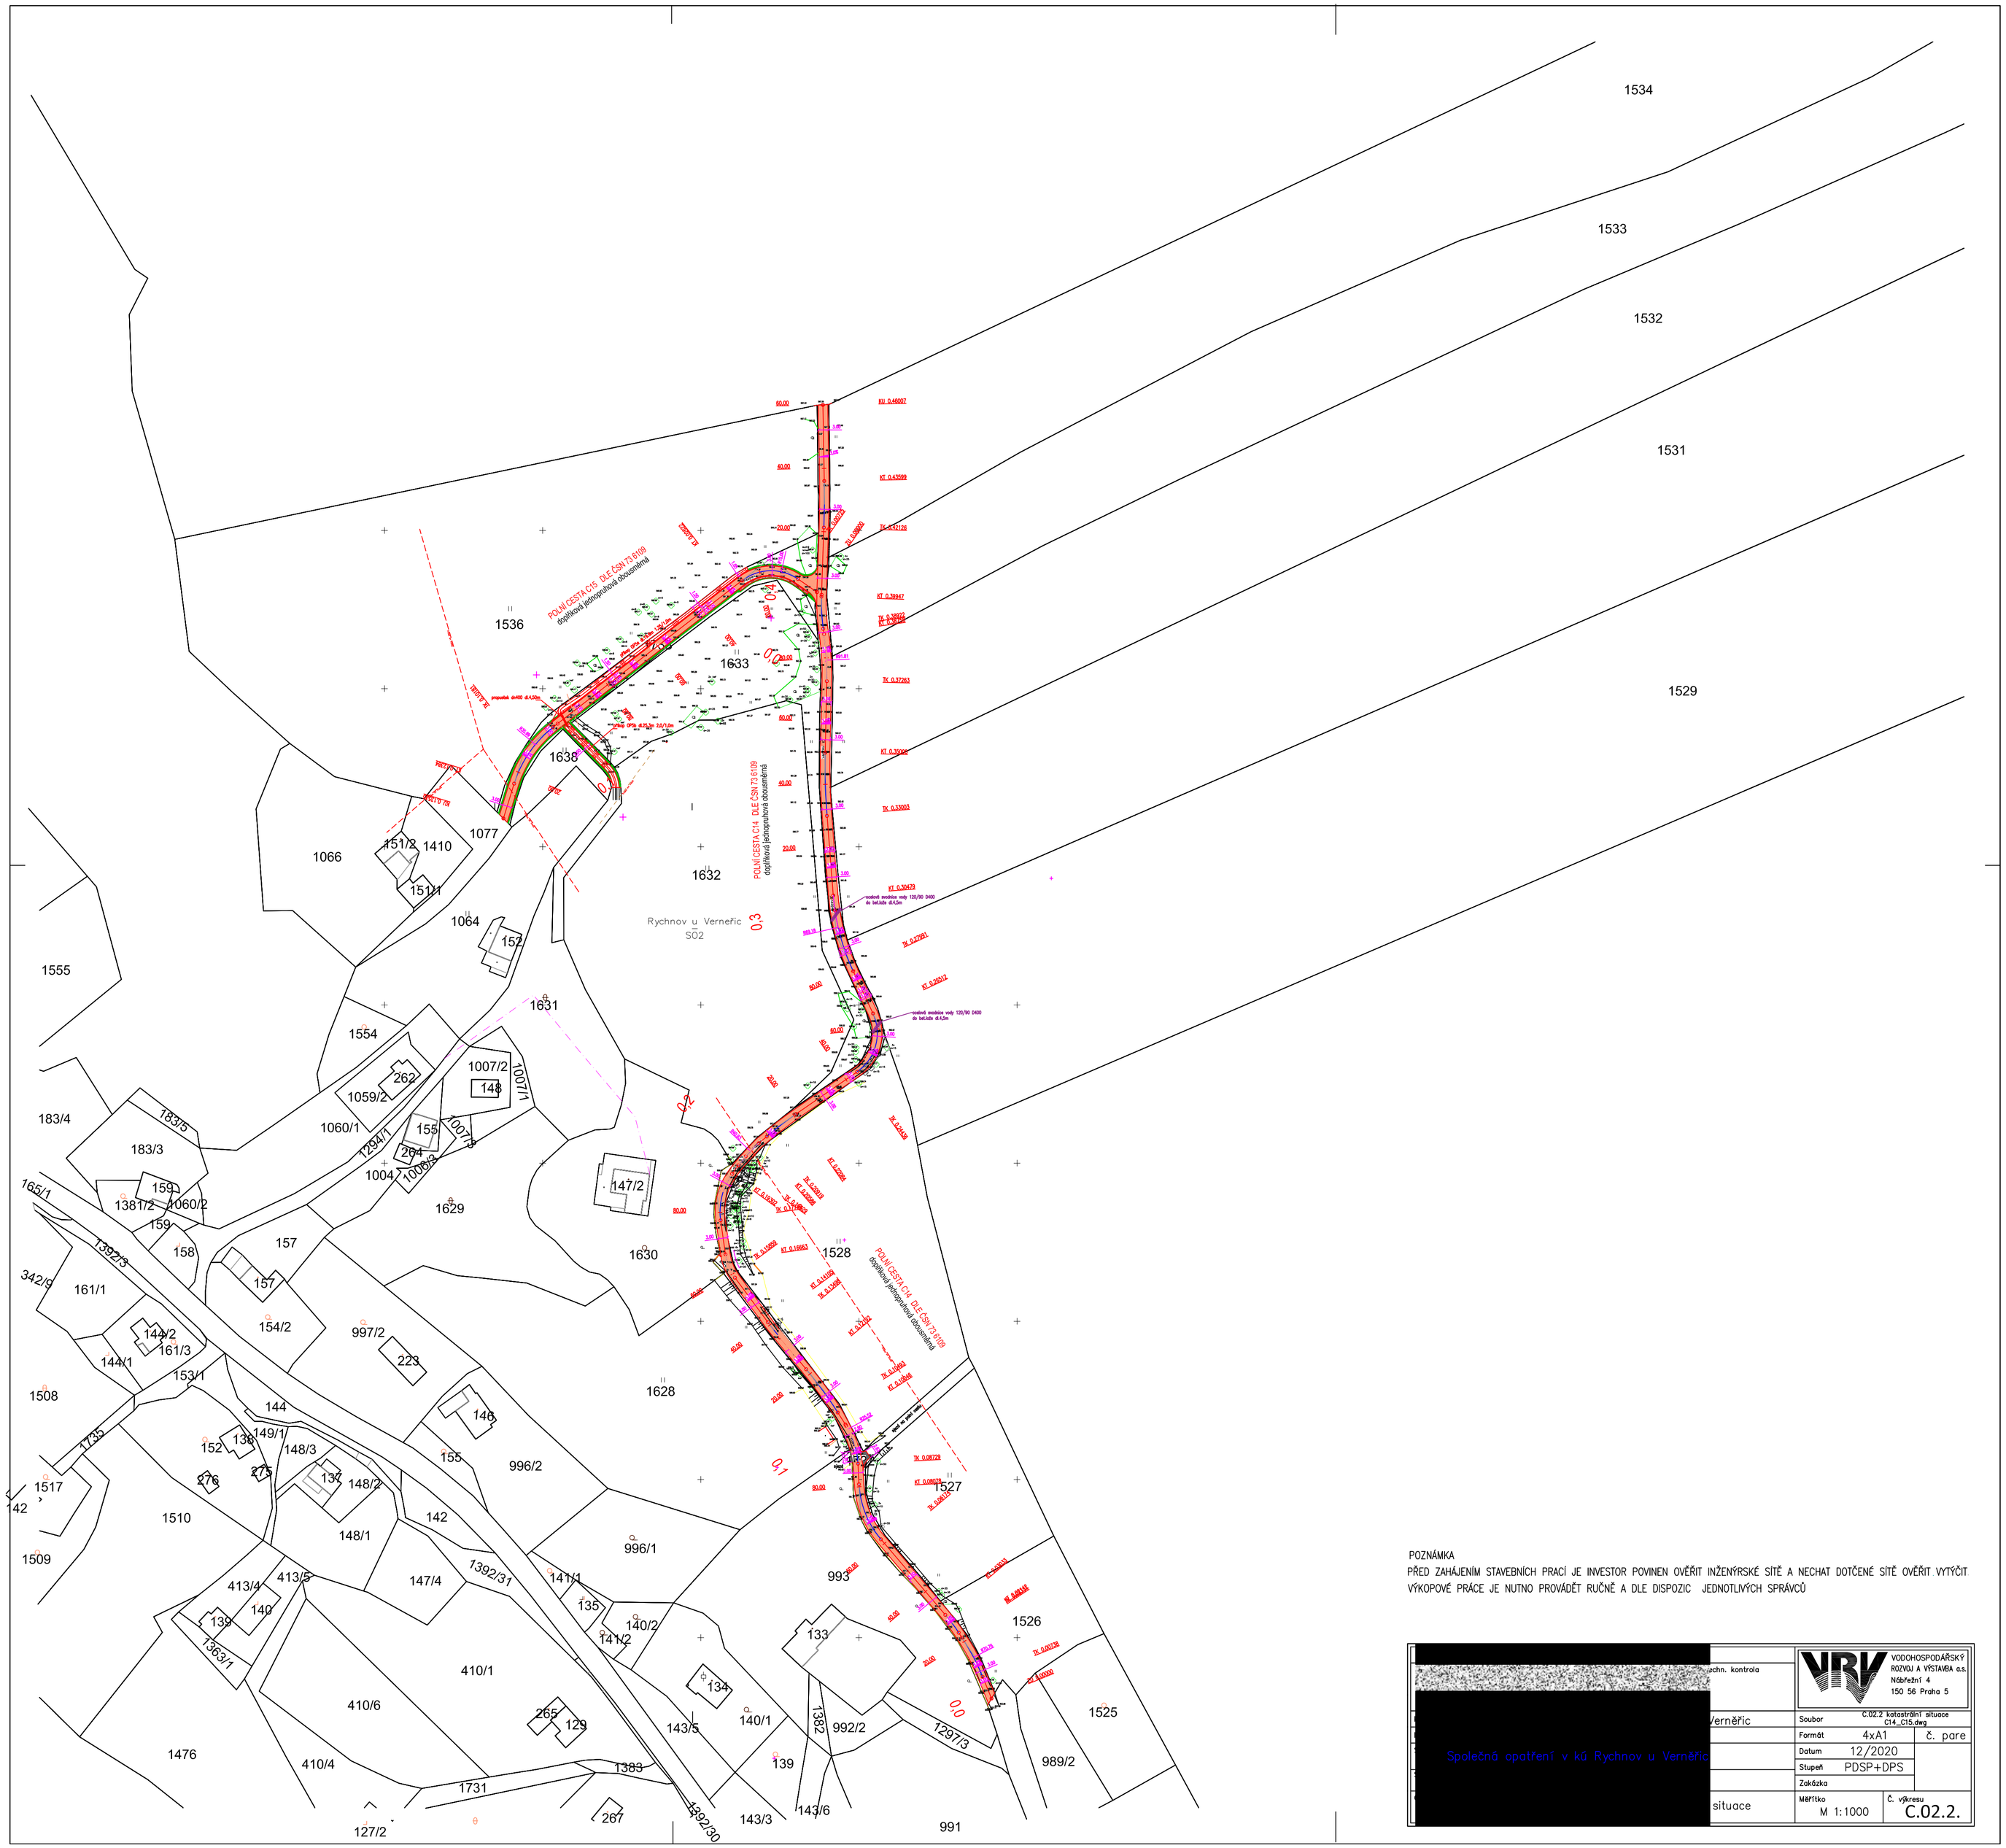

POZNÁMKA

PŘED ZAHÁJENÍM STAVEBNÍCH PRACÍ JE INVESTOR POVINEN OVĚŘIT INŽENÝRSKÉ SÍTĚ A NECHAT DOTČENÉ SÍTĚ OVĚŘIT VYTÝČIT VÝKOPOVÉ PRÁCE JE NUTNO PROVÁDĚT RUČNĚ A DLE DISPOZIC JEDNOTLIVÝCH SPRÁVCŮ

[redacted]

Společná opatření v kú Rychnov u Verneřic	
Verneřic	Soubor: C.02.2 katastrální situace C14_C15.dwg
	Formát: 4xA1 — č. pare
	Datum: 12/2020
	Stupeň: PDSP+DPS
	Zakázka
situace	Měřítko: M 1:1000 — č. výkresu: C.02.2.

VODOHOSPODÁŘSKÝ ROZVOJ A VÝSTAVBA a.s.
Nábřežní 4
150 56 Praha 5