

POVRCH
KATASTR

VYJETÁ CESTA
KOSTNÍKY

ZASAKOVACÍ JAMA
VPRÁVO
Km 0,003

ZASAKOVACÍ JAMA
VPRÁVO
Km 0,190

ZASAKOVACÍ JAMA
VPRÁVO
Km 0,333
SJEZD NA POZEWEK CESTY
Km 0,341 50

ZASAKOVACÍ JAMA
VLEVO
Km 0,510 70

SKLONOVÉ POMĚRY

MĚŘITKA X / Y 1:1000 / 1:100

DRENÁŽNÍ TRATIVOD

PŘÍČNÝ SKLON

KÓTY VRCHOLOVÉHO POLYGONU


KÓTY NIVELETY

KÓTY TERÉNU
SROVNÁVACÍ ROVINA: 486

STANIČENÍ

VZDÁLENOST PŘÍČNÝCH ŘEZŮ
KONSTRUKCE KOMUNIKACE

SMĚROVÉ POMĚRY

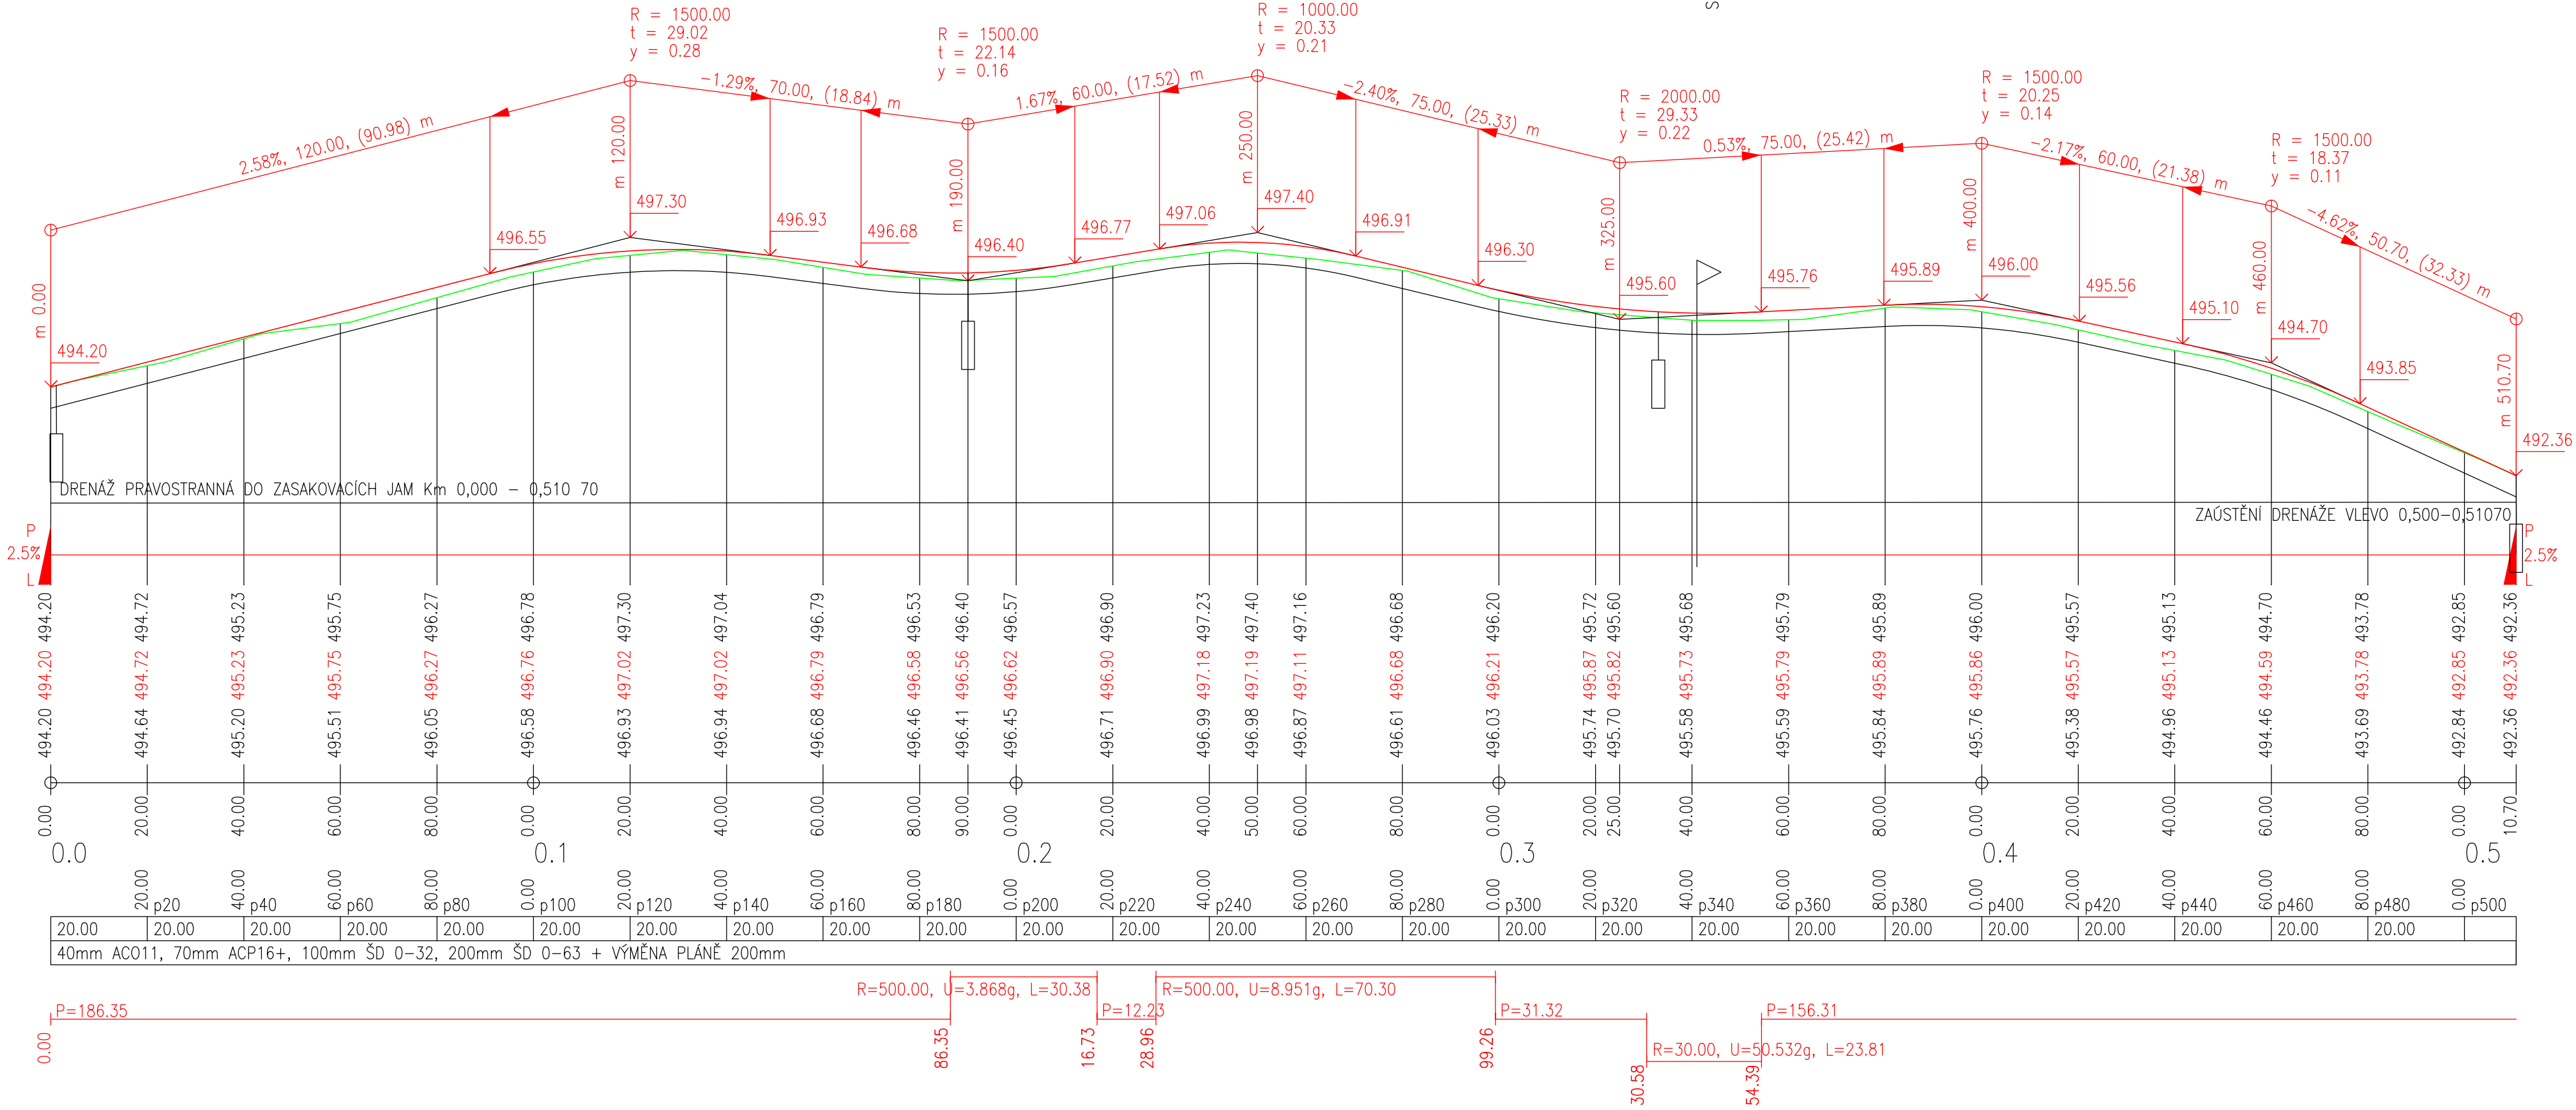

PROJEKTANT:	ING. TOMÁŠ RACEK SVINOŠICE 104, 679 22 LIPŮVKA kancelář: JUGOSLÁVSKÁ 37, 613 00 BRNO email: racek.projekce@email.cz mobil: 723 119 518	RACEK	
OBJEDNATEL:	ČR–STÁTNÍ POZEMKOVÝ ÚŘAD KRAJSKÝ POZ. ÚŘAD PRO KRAJ VYSOČINA POBOČKA TŘEBÍČ BRÁFOVA 1, 674 01 TŘEBÍČ	MÍSTO – K.Ú.	KOSTNÍKY
		DATUM	KVĚTEN 2023
		STUPEŇ	DSP+DPS
AKCE:	POLNÍ CESTA C8 v k.ú. KOSTNÍKY	FORMÁT	4A4 (840x297)
		ARCHIVNÍ ČÍSLO	TR 189
		MĚŘÍTKO	ČÍSLO VÝKRESU
VÝKRES:	PODÉLNÝ PROFIL	1:1000/ /1:100	D 2