



BRZKOV	
2482	2473 2483
OSTATNÍ PLOCHA	V.P. OSTATNÍ PLOCHA

PODÉLNÝ PROFIL POLNÍ CESTA CHN5 KM 0,0 - 0,900

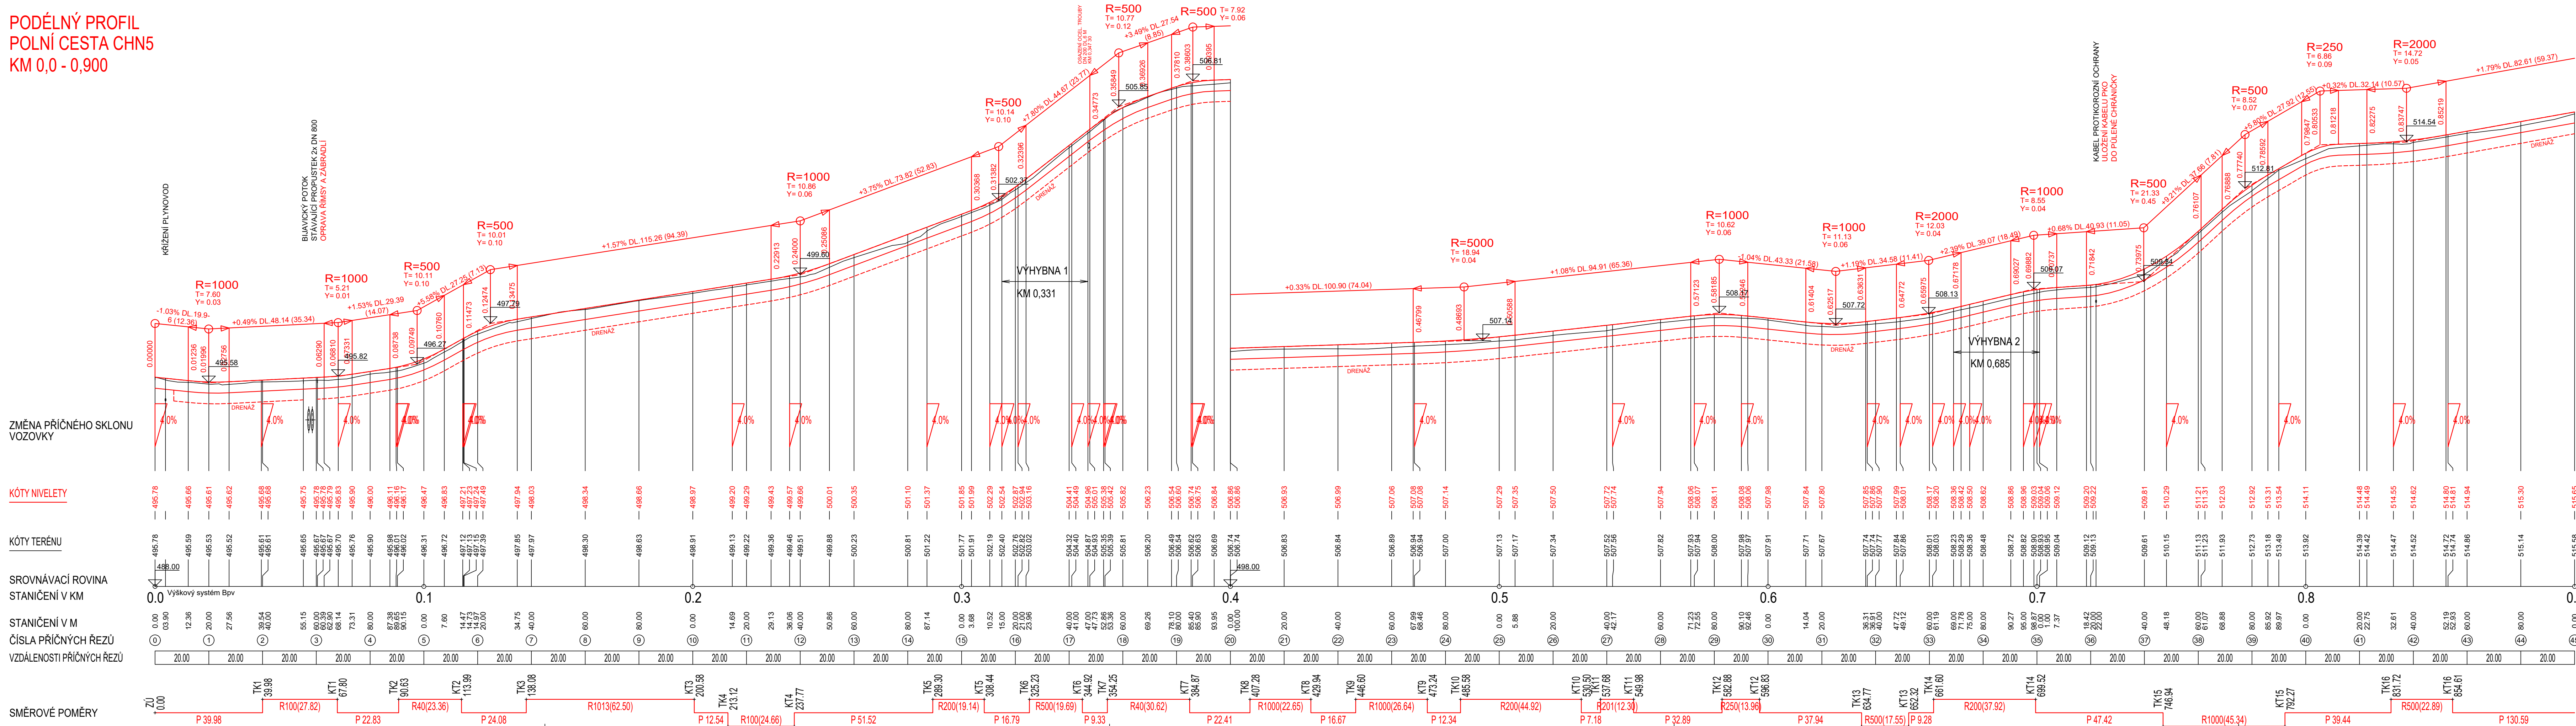

VYPRACOVAL	ZODP. PROJEKTANT	VED. PROJEKTANT	 <p>vodohospodářský ateliér s.r.o., Růženec 54, 644 00 Brno</p>
Ing. Coufalová	Ing. Coufalová	Ing. Hráček	
KRAJ	VYSOČINA	K.Ú. BRZKOV	
INVESTOR	ČR–SPÚ, KPÚ PRO KRAJ VYSOČINA, POBOČKA JIHLAVA		
STAVBA AKCE	POLNÍ CESTA CHN5 V K.Ú. BRZKOV		
OBJEKT	SO 101 POLNÍ CESTA CHN5		
OBSAH	PODÉLNÝ PROFIL KM 0,000 – 0,900		