


Katastrální situační výkres

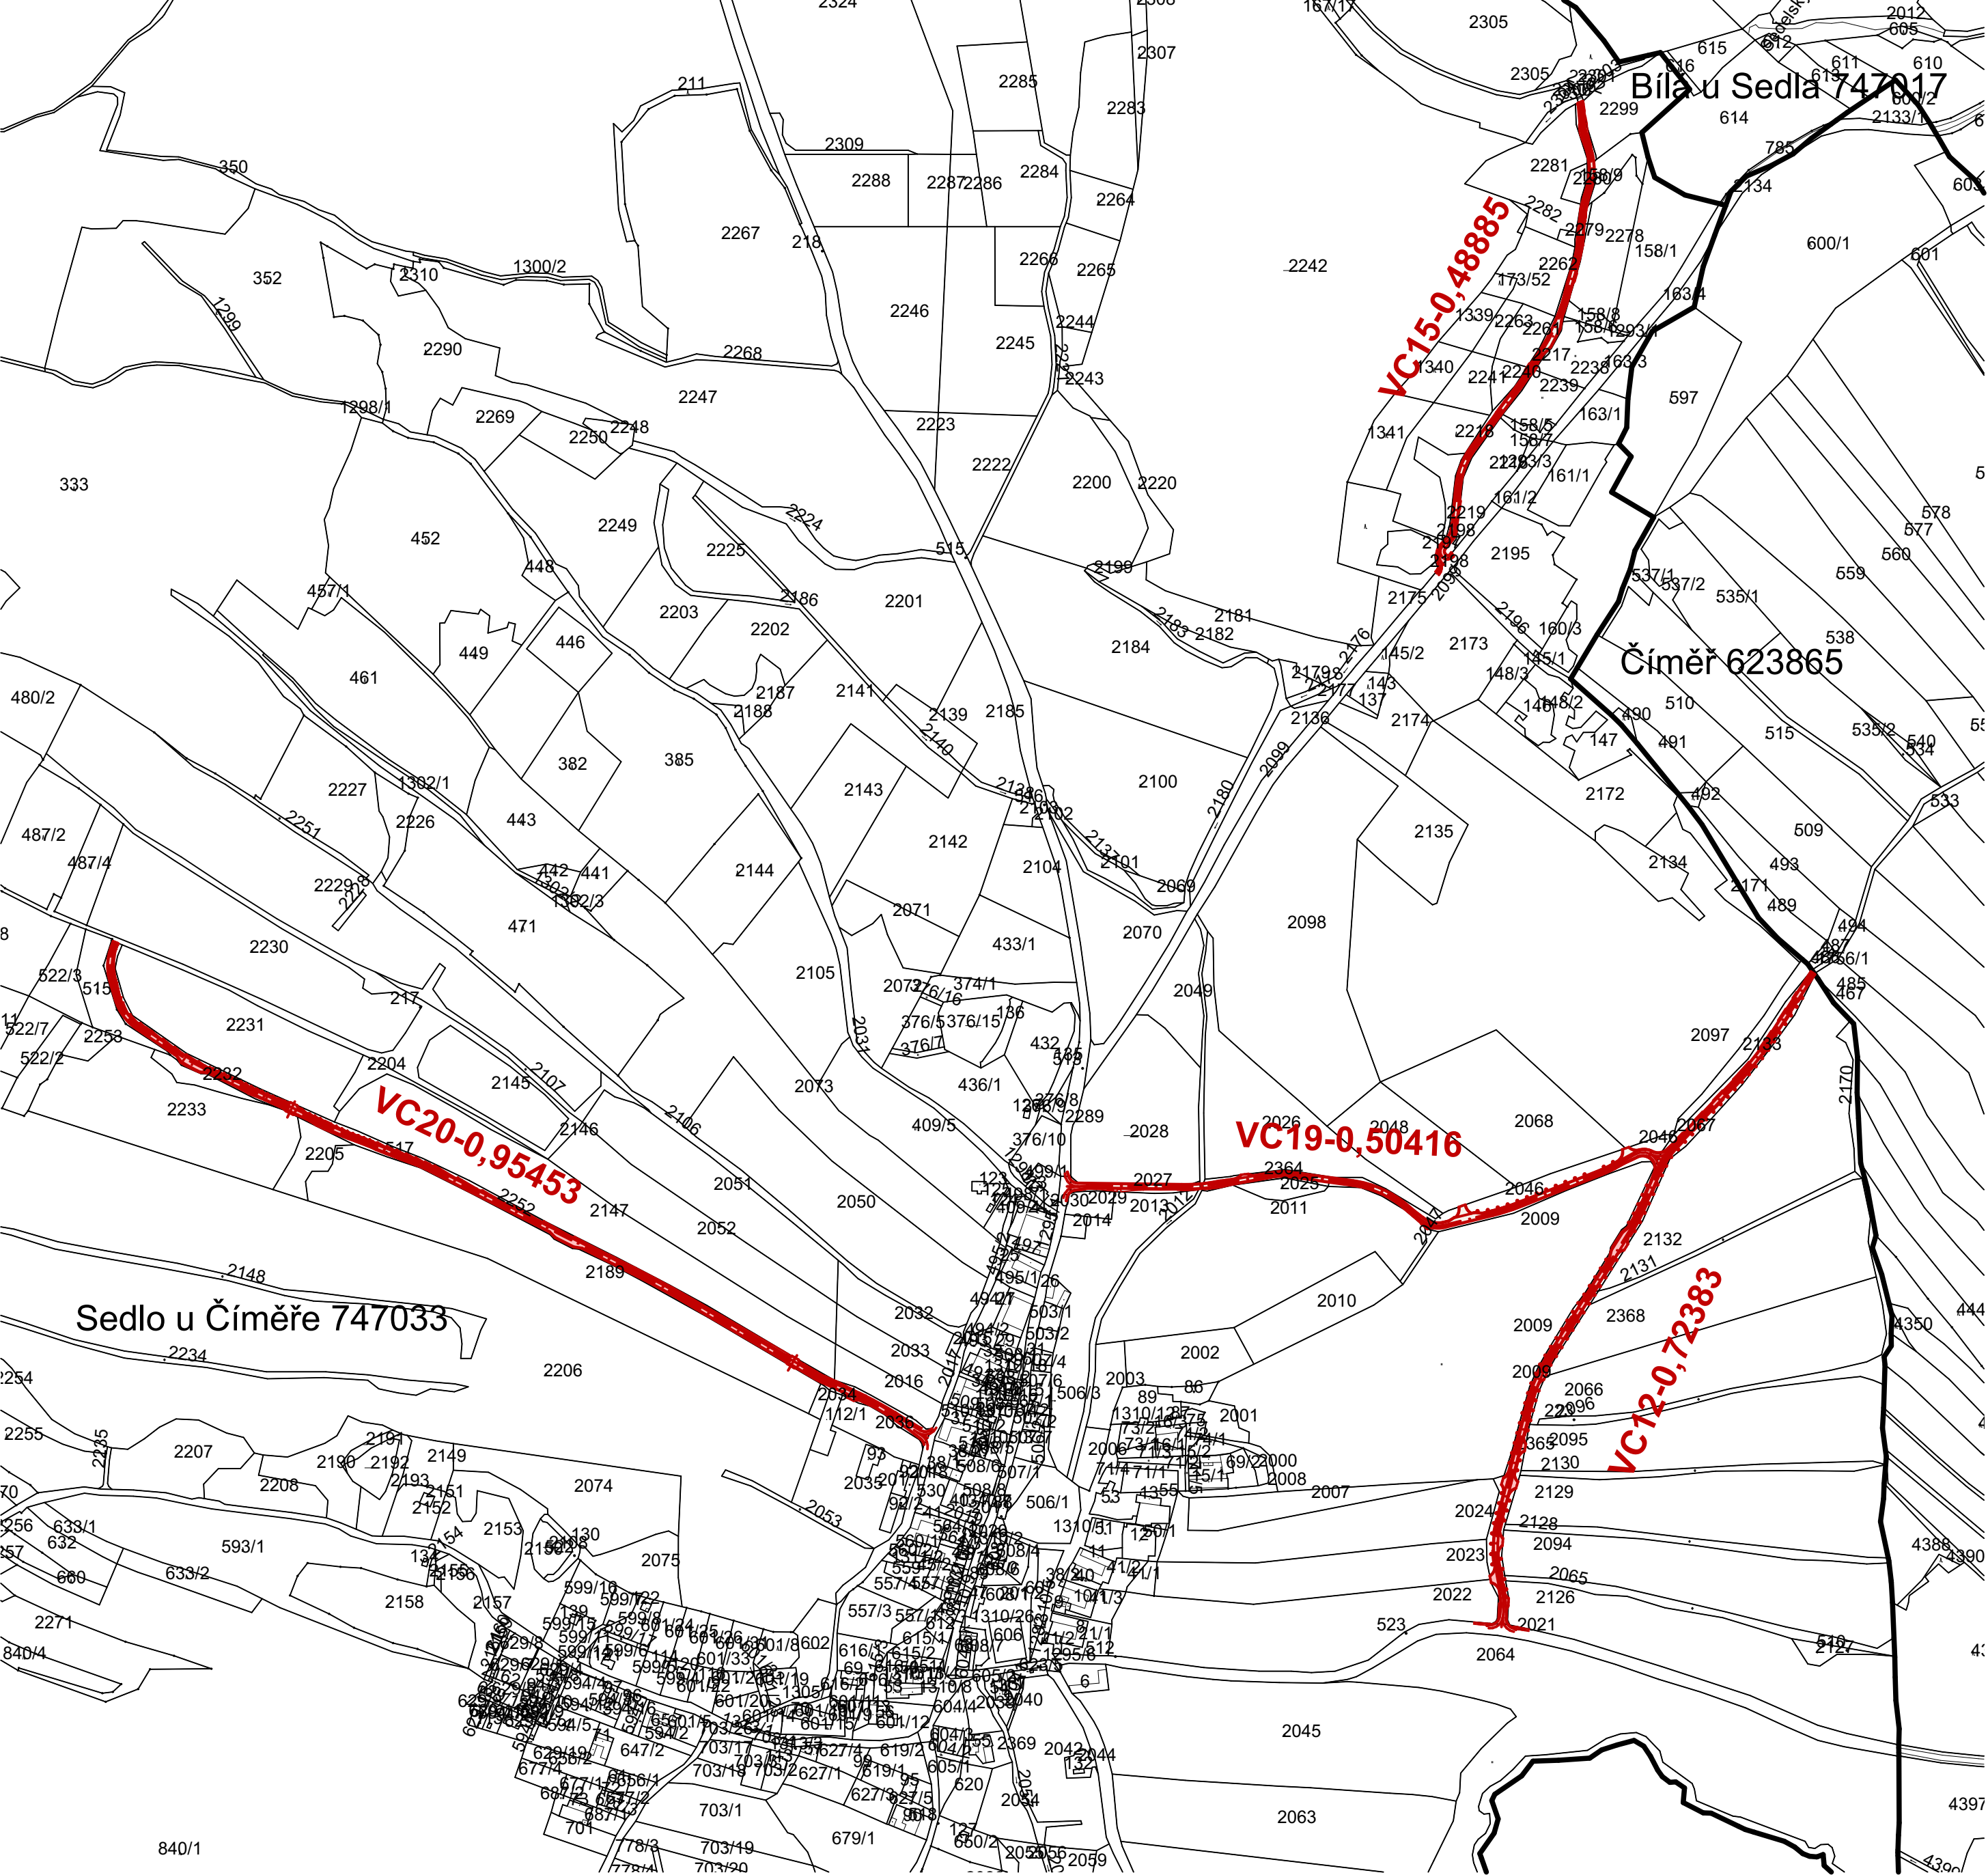

LEGENDA

Trasy navržených polních cest


DOTČENÉ POZEMKY

Cesta VC12-R
č.parc. 2021 vlastnictví: Jihočeský kraj, SÚS
č.parc. 2365 vlastnictví: Obec Číměř
č.parc. 2067 vlastnictví: Česká Republika, SPÚ

Cesta VC15-R
č.parc. 2099 vlastnictví: Jihočeský kraj, SÚS
č.parc. 2198 vlastnictví: Andělová Zdenka
č.parc. 2197 vlastnictví: Andělová Zdenka
č.parc. 2217 vlastnictví: Obec Číměř

Cesta VC19-R
č.parc. 1295/1 vlastnictví: Jihočeský kraj, SÚS
č.parc. 2289 vlastnictví: Jihočeský kraj, SÚS
č.parc. 2027 vlastnictví: Obec Číměř
č.parc. 2012 vlastnictví: Česká republika, Lesy ČR
č.parc. 2364 vlastnictví: Obec Číměř
č.parc. 2046 vlastnictví: Česká Republika, SPÚ

Cesta VC20-R
č.parc. 2252 vlastnictví: Obec Číměř

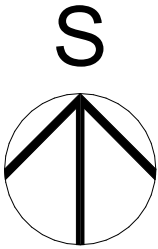

Souřadný systém: JTSK
Výškový systém: Bpv

Dokumentace pro vydání společného povolení a pro provádění stavby

REPRODUKCE TÉTO DOKUMENTACE NEBO JEJÍCH ČÁSTÍ BEZ PÍSEMNÉHO SOUHLASU IY P-atelier JH s.r.o. JE ZAKÁZÁNA!

Zodp. projektant:	Petr Vlášek	Navrhl:	Ing. Michal Těšínský
Kontroloval:	Ing. Ondřej Peckert	Vypracoval:	Ing. Michal Těšínský
Místo:	k.ú. Sedlo u Číměře	Obec:	Obec Číměř
Investor:	Česká republika - SPÚ, Pobočka J. Hradec, Pravdova 837/II, 377 01 Jindřichův Hradec		
Stavba:	Cesty VC12-R, VC15-R, VC19-R, VC20-R v k.ú. Sedlo u Číměře		
Oddíl:			
C Situační výkresy			
Obsah výkresu: Katastrální situační výkres			

s.r.o.

-atelier JH

Projektová a inženýrská kancelář
Nádražní 249/III, 377 01 J. Hradec
VŠECHNA PRÁVA VYHRÁZENA

Kooperace:	č. paré:
Jiří Houdek ČKAIT 0100743	
Stupeň PD: DSP	
Formát: 6xA4	
Čís.zak.: J-09/21	Čís.arch.: J-09/21
Datum: 06/2021	Č. výkresu: C.3
Měřítko: 1:5000	