


VYTYČOVACÍ VÝKRES  
M 1:500

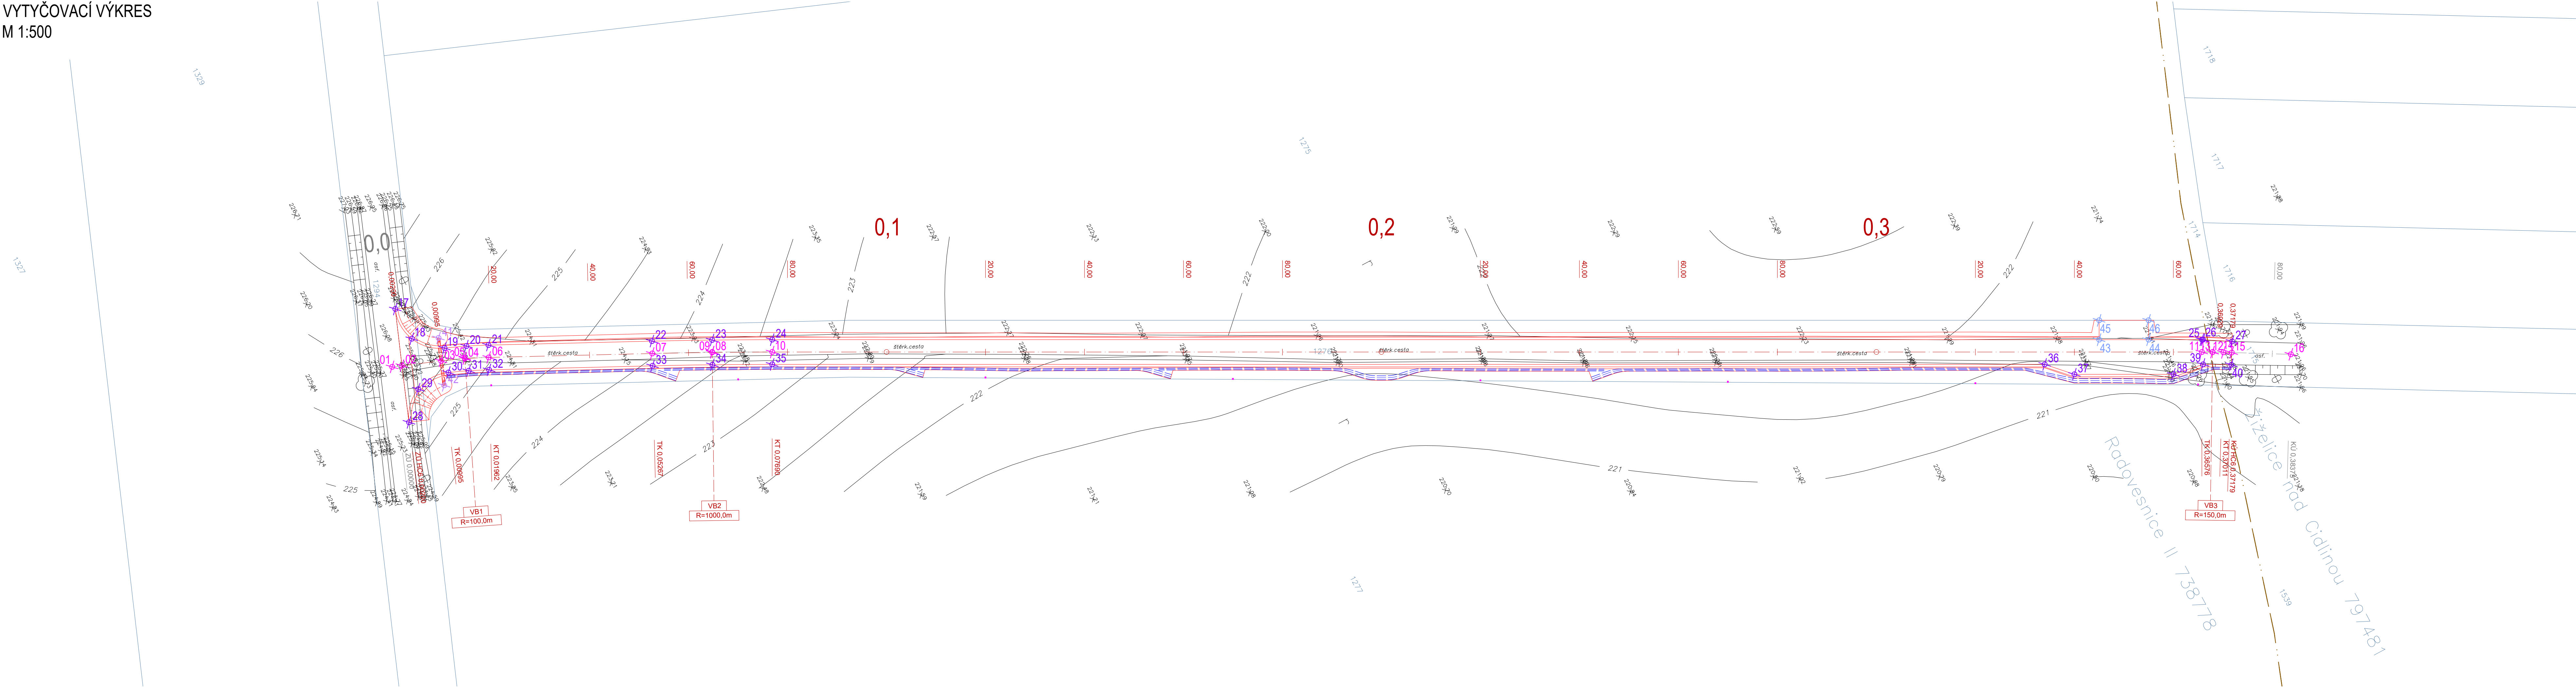

**LEGENDA:**  
HRANY A ZNAČKY:

- HRANY - NOVÉ
- HRANY - PŘÍKOP DNO
- HRANY - STÁVAJÍCÍ
- HRANY - KATASTR NEMOVITOSTÍ - HRANICE PARCEL
- HRANY - KATASTR NEMOVITOSTÍ - HRANICE KATASTRÁLNÍHO ÚZEMÍ
- PODÉLNÝ TRATIVOD
- KAMENNÉ PATNÍKY

- VYTYČOVACÍ BODY:
- VYTYČOVACÍ BOD - OSA POLNÍ CESTY
  - VYTYČOVACÍ BOD - HRANY POLNÍ CESTY
  - VYTYČOVACÍ BOD - PROPUSTEK
  - VYTYČOVACÍ BOD - HOSPODÁŘSKÝ SJEZD

VYTYČOVACÍ BODY - TABULKA:

VYTYČOVACÍ BODY - POLNÍ CESTA HC6					
OSA POLNÍ CESTY			HRANY POLNÍ CESTY		HRANY POLNÍ CESTY
Č. BODU	X	Y	Č. BODU	X	Y
1	1049441.009	674751.912	17	1049434.921	674761.913
2	1049439.145	674751.186	18	1049434.811	674755.051
3	1049431.740	674748.302	19	1049429.896	674750.261
4	1049427.277	674746.438	20	1049425.799	674748.514
5	1049427.229	674746.545	21	1049421.781	674746.591
6	1049422.909	674744.360	22	1049392.290	674731.679
7	1049393.418	674729.448	23	1049381.486	674726.133
8	1049382.641	674723.916	24	1049370.750	674720.457
9	1049382.607	674723.981	25	1049116.206	674583.901
10	1049371.932	674718.254	26	1049115.985	674583.782
11	1049117.388	674581.698	27	1049115.206	674583.364
12	1049115.479	674580.655	28	1049443.307	674740.421
13	1049115.471	674580.669	29	1049438.494	674745.442
14	1049113.585	674579.586	30	1049431.539	674745.533
15	1049112.125	674578.747	31	1049427.752	674743.910
16	1049101.752	674572.788	32	1049424.037	674742.129

[Redacted]ace pro GEPARD s.r.o. zpracoval: ČO: 04783981		<b>GEPARD s.r.o.</b> Štefánikova 52, Praha 5 Člen Společnosti firm GEPARD s.r.o. a GEOVAP, spol. s r.o.	
ODPOVĚDNÝ PROJEKTANT	[Redacted]	ATUM	06/2022
VEDOUcí ZAKÁZKY	[Redacted]	AK.ČÍSLO	69/2021
KATASTRÁLNÍ ÚZEMÍ	Radovesnice II (738778)	OBEC	R
OBJEDNATEL	Státní pozemkový úřad, Krajský pozemkový úřad pro Středočeský kraj a hlavní město Praha, Winstona Churchilla 1800, 130 00 Praha 3 - Žižkov	POČET A4	6
STAVBA	Hlavní cesta HC 6	SOUŘ.SYSTÉM	JTSK
OBJEKT	006, 106 - HC 6	VÝŠK.SYSTÉM	Balt po vyrovnání
ČÁST	D – Dokumentace objektů	MĚŘÍTKO	1:500
PŘÍLOHA	VYTYČOVACÍ VÝKRES	ARCHIVNÍ ČÍSLO	3811-69/2021
		ČÍSLO PŘÍLOHY	PARÉ
		D 06	