


Podélný profil HC7  
M 1:1000/100

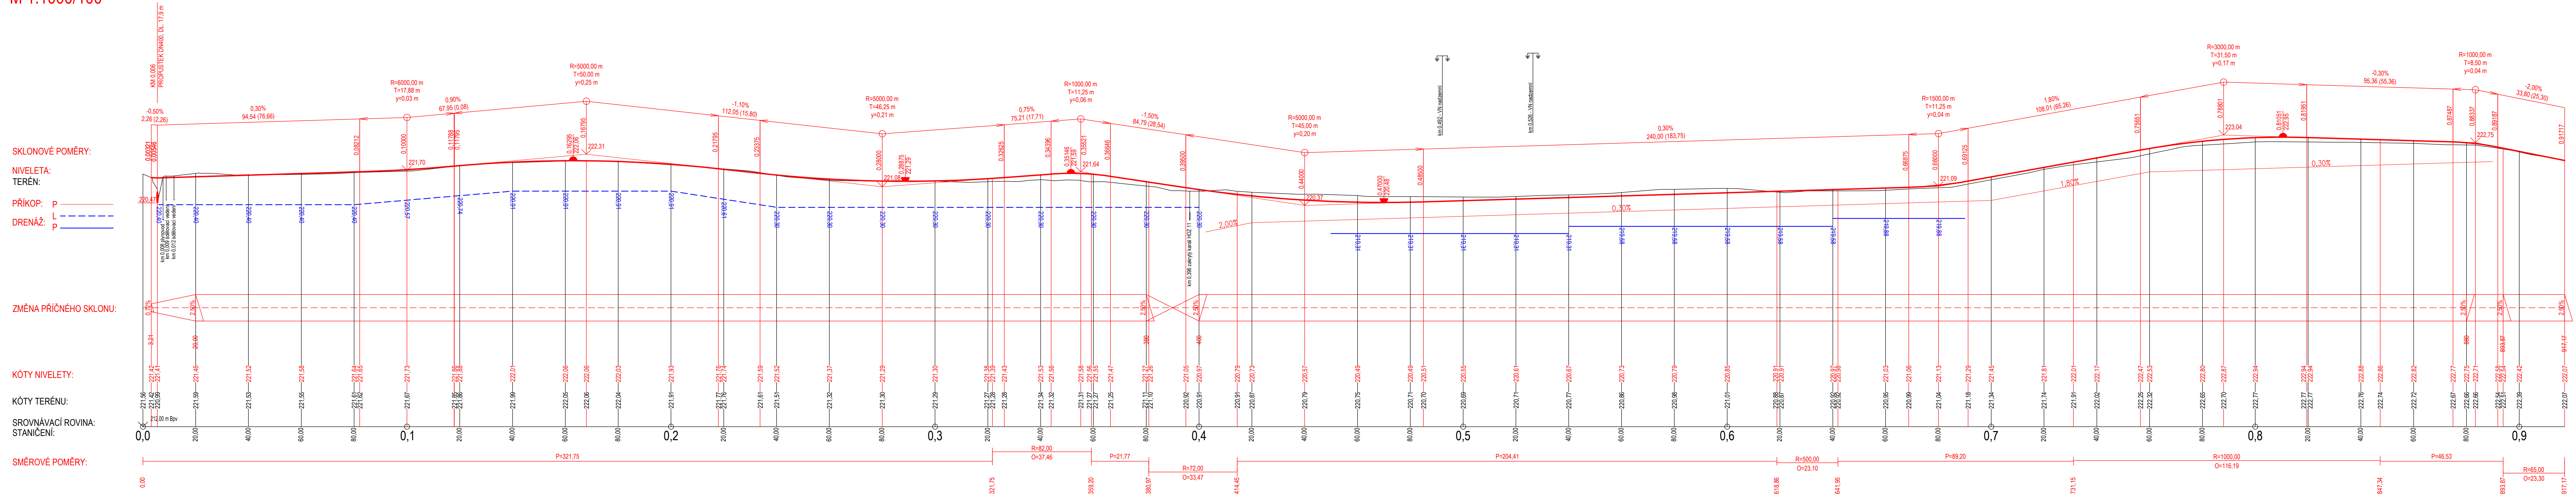

Tuto část dokumentace pro GEPARD s.r.o. zpracoval: 4783961		GEPARD s.r.o.	
VYPRACOVAL		teřánkova 52, Praha 5 Sdružení firem GEPARD s.r.o. a GEOVAP spol. s r.o.	
ODPOVĚDNÝ PROJEKTANT			
VEDOUCÍ ZAKÁŽKY			06/2022
KATASTRÁLNÍ ÚZEMÍ	Rado		69/2021
OBJEDNATEL	Státní pozemkový úřad, Krajský pozemkový úřad pro Středočeský kraj a hlavní město Praha, Winstona Churchilla 1800, 130 00 Praha 3 - Žižkov		POČET A4 6
STAVBA OBJEKT	Hlavní cesta HC 7 007 Příprava území pro HC 7; 107 - HC 7		SOÚŘ.SYSTÉM JTSK VÝŠK.SYSTÉM Balt po výtvoření MĚŘÍTKO 1:1000/100 ARCHIVNÍ ČÍSLO 3836-69/2021
ČÁST	D - Dokumentace objektů		ČÍSLO PŘÍLOHY PŘE
PŘÍLOHA	PODÉLNÝ PROFIL		D 03