



VZOROVÝ PŘÍČNÝ ŘEZ PC V PŘÍMÉ V KM 0,343
PODÉLNÝ ŘEZ PROPUSTKEM P21 V OSE PROPUSTKU
M. 1:50

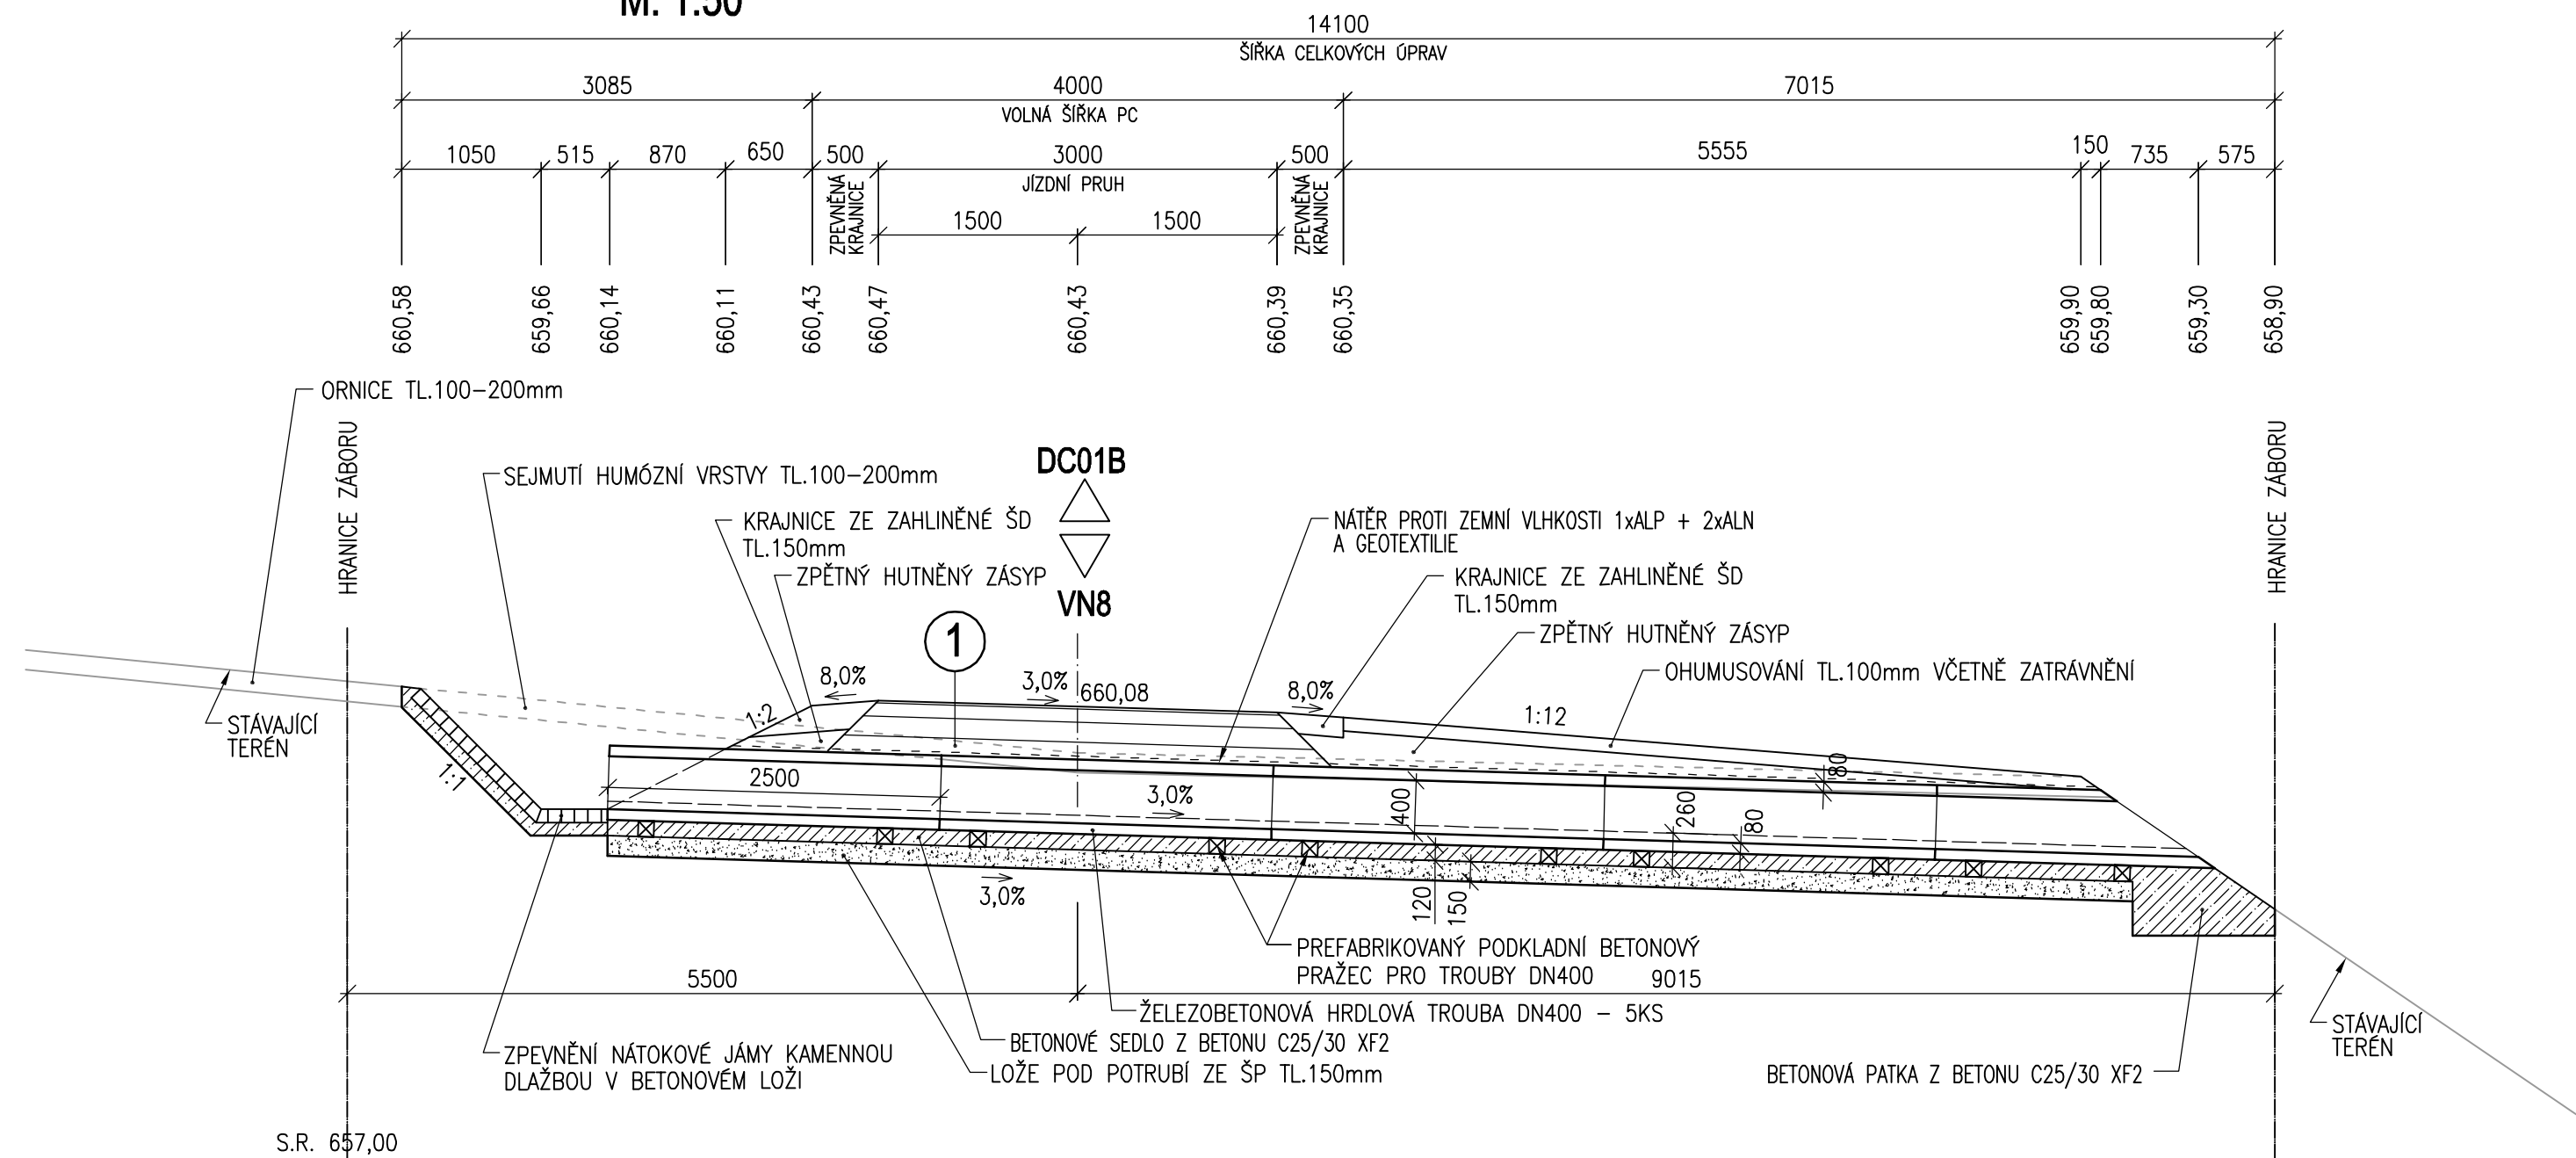

VZOROVÝ PŘÍČNÝ ŘEZ PROPUSTKEM P21 V OSE PC
M. 1:50

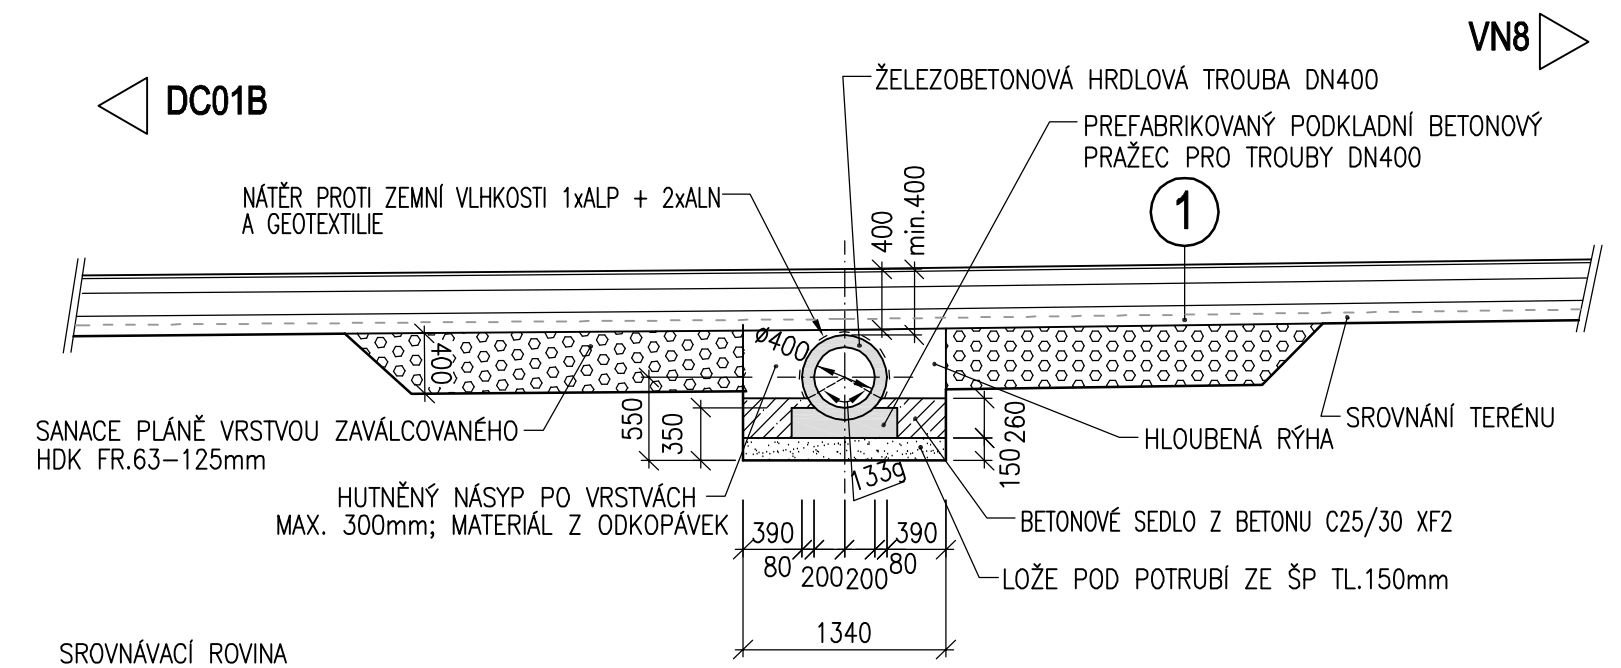


LEGENDA:

- STÁVAJÍCÍ STAV NEZMĚNĚNÝ
———— NOVÝ STAV
- - - - - STÁVAJÍCÍ STAV ZMĚNĚNÝ


SOUŘ. SYSTÉM : S-JTSK
VÝŠK. SYSTÉM : B.p.v.

Vypracoval:	Zodp. projektant:	HIP:	Techn. kontrola:	Zhotovitel:

PODÉLNÝ ŘEZ PROPUSTKEM P21 V OSE PROPUSTKU
M. 1:50

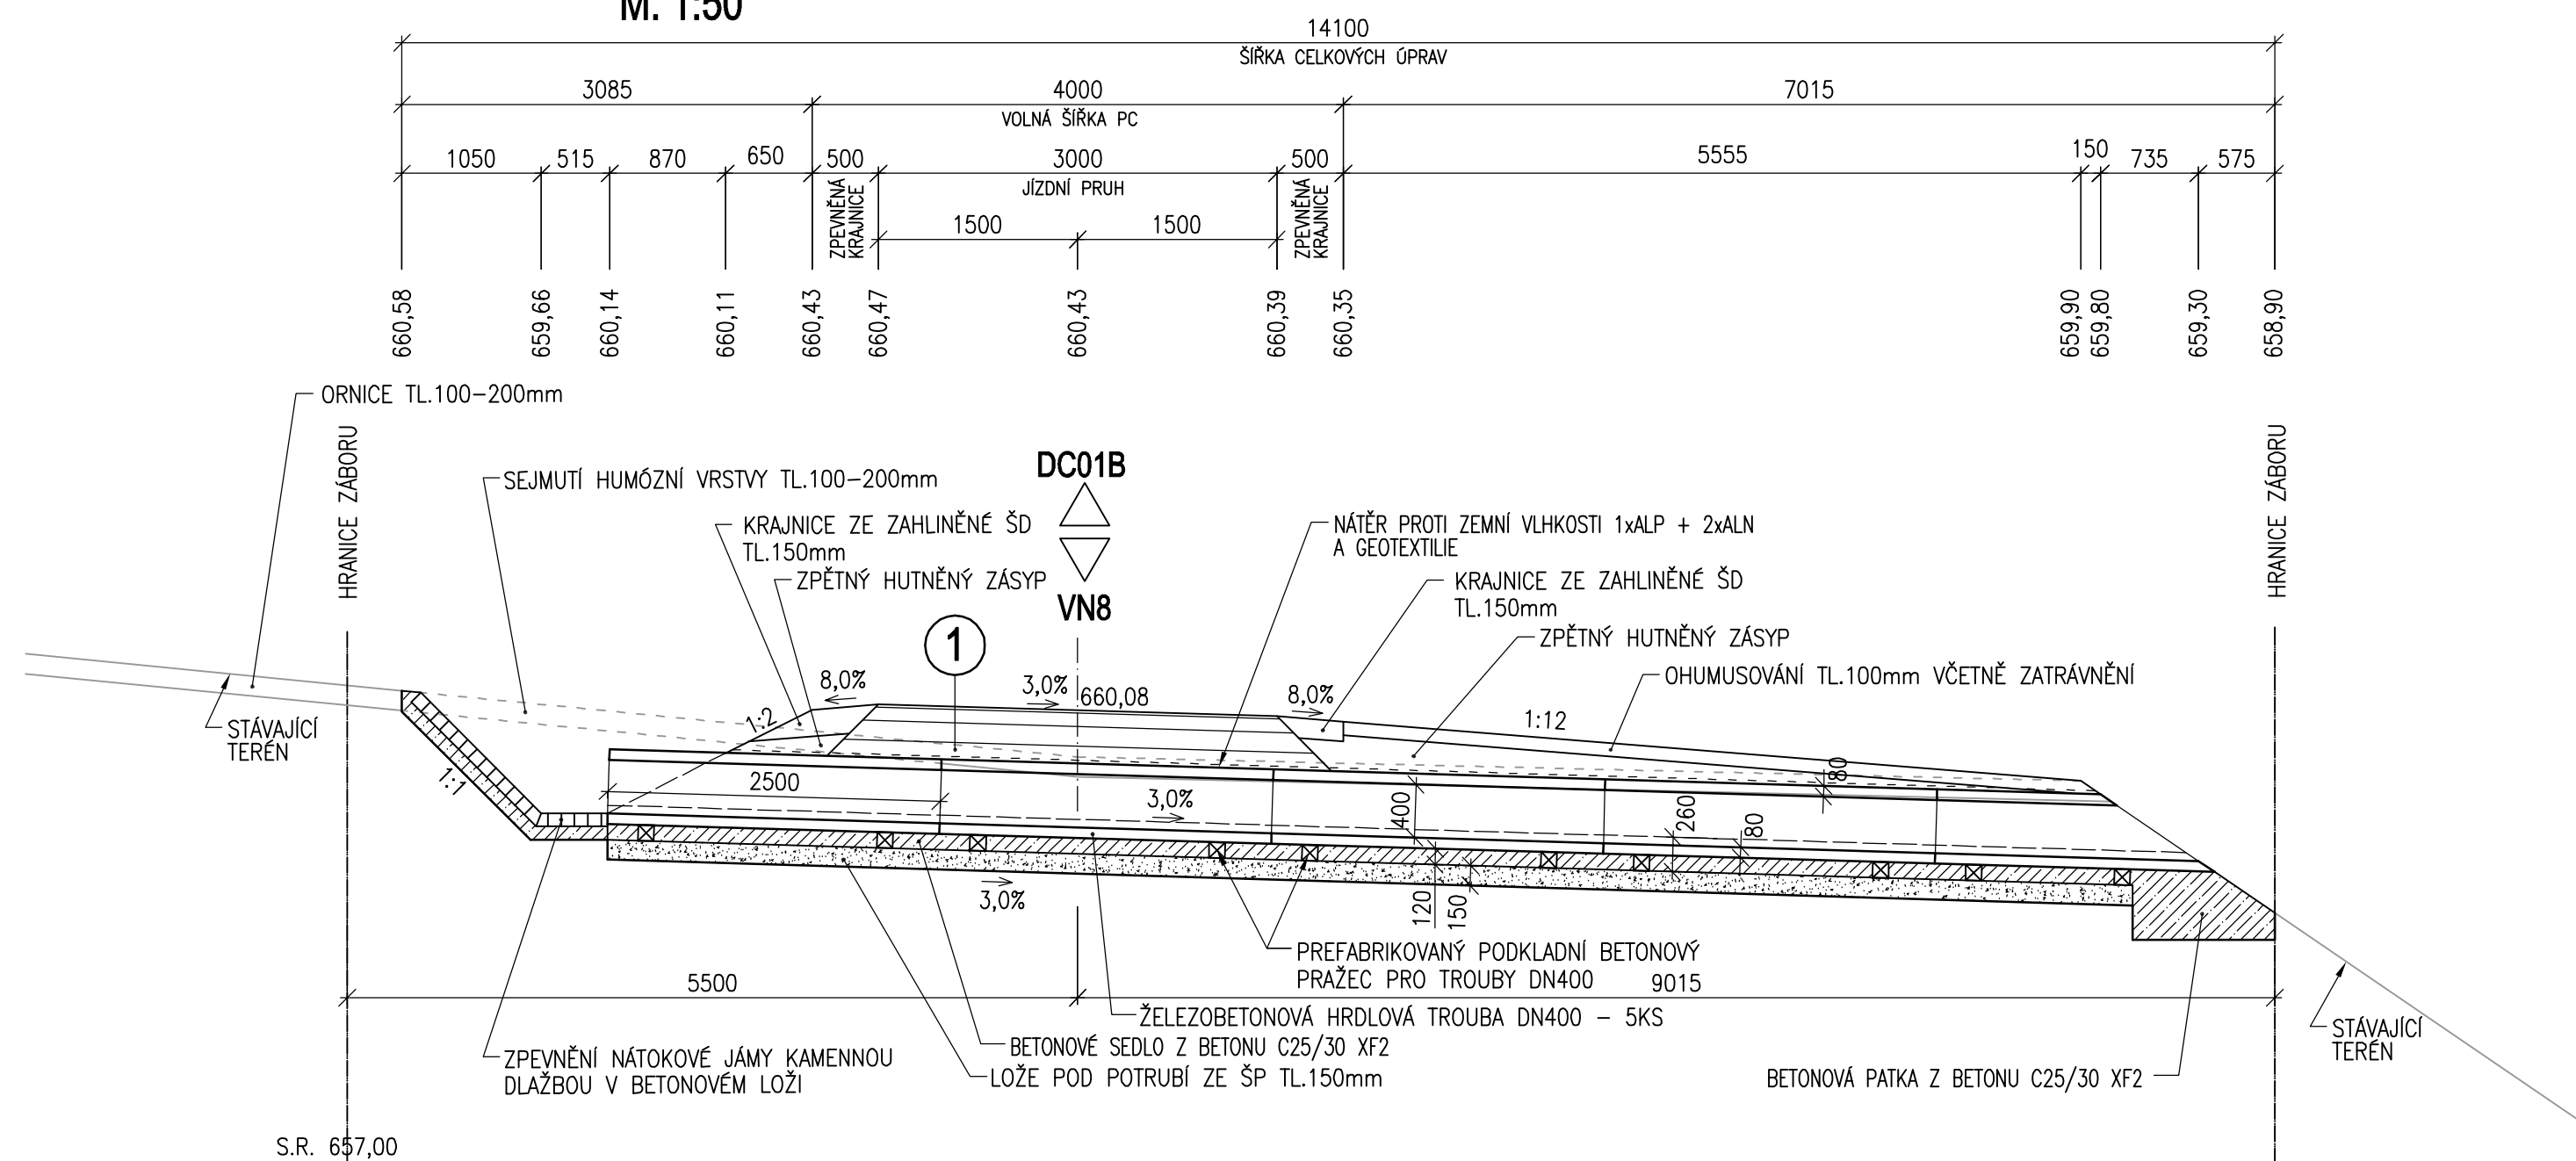

VZOROVÝ PŘÍČNÝ ŘEZ PROPUSTKEM P21 V OSE PC
M. 1:50

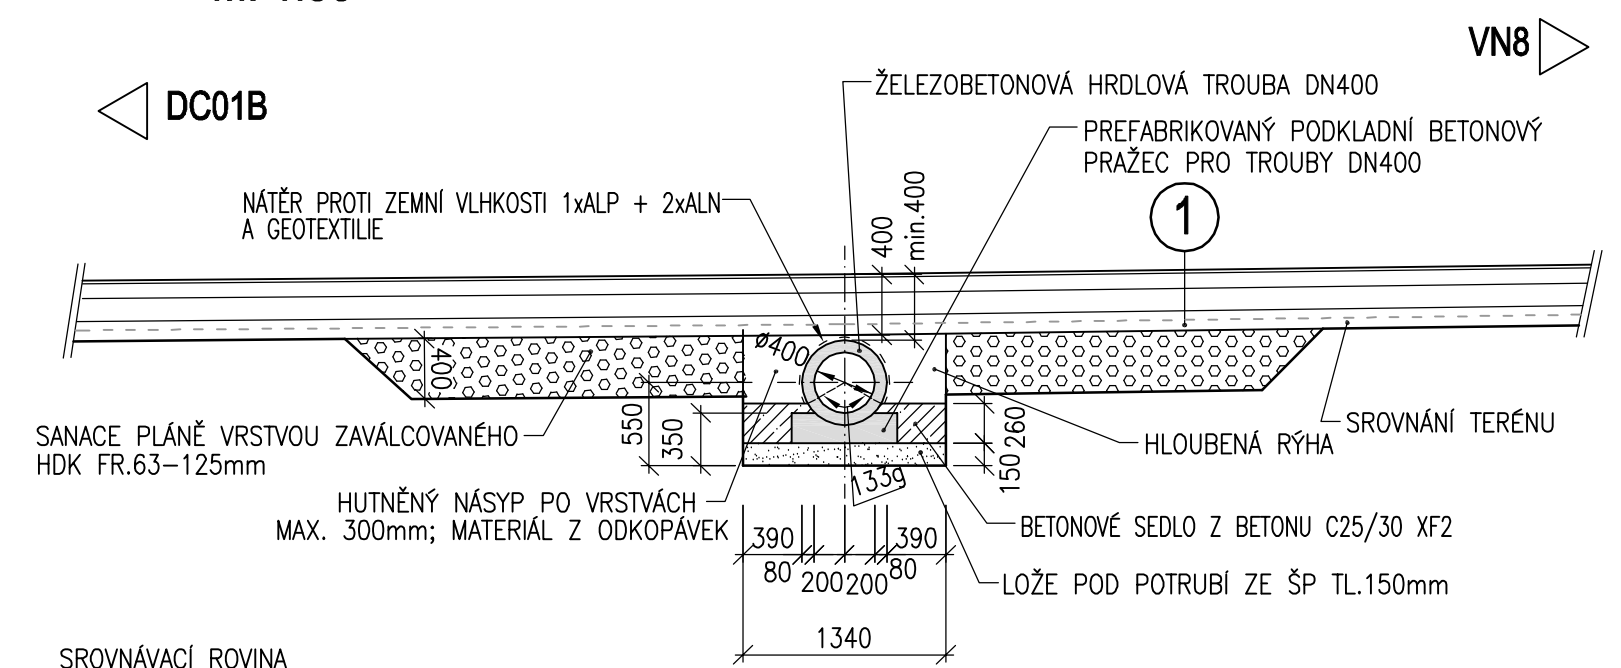

LEGENDA:

- STÁVAJÍCÍ STAV NEZMĚNĚNÝ
— NOVÝ STAV
- - - STÁVAJÍCÍ STAV ZMĚNĚNÝ

SOUR. SYSTÉM : S-JTSK
VÝŠK. SYSTÉM : B.p.v.

Vypracoval:	Zodp. projektant:	HIP:	Techn. kontrola:	Zhotovitel:
				Ing. Martin Štecher ICO
podpis:	podpis:	podpis:	podpis:	AS tel.
Obec, k.ú.: Bochov, Německý Chloumek		Kraj: KARLOVARSKÝ		
Objednatel: SPÚ ČR – Krajský pozemkový úřad pro Karlovarský kraj, pobočka Karlovy Vary				
Zakázka:				Č. zakázky:
<p style="text-align: center;">KoPÚ V K.Ú. NĚMECKÝ CHLOUMEK, PLÁN SPOLEČNÝCH ZAŘÍZENÍ</p>				2017–26
				Datum:
				10/2017
				Formát:
				3x1x44
				Formát:
				1:50
				Měřítko:
				PÚ
				Stupeň PD:
Název přílohy:				Číslo přílohy:
				Souprava:
<p style="text-align: center;">PROPUSTEK - P21</p>				F.7