


KOORDINAČNÍ SITUAČNÍ VÝKRES - DÍL 3 1:500

POLNÍ CESTA C55 - P 4,5/30, DL. 1028,95 m

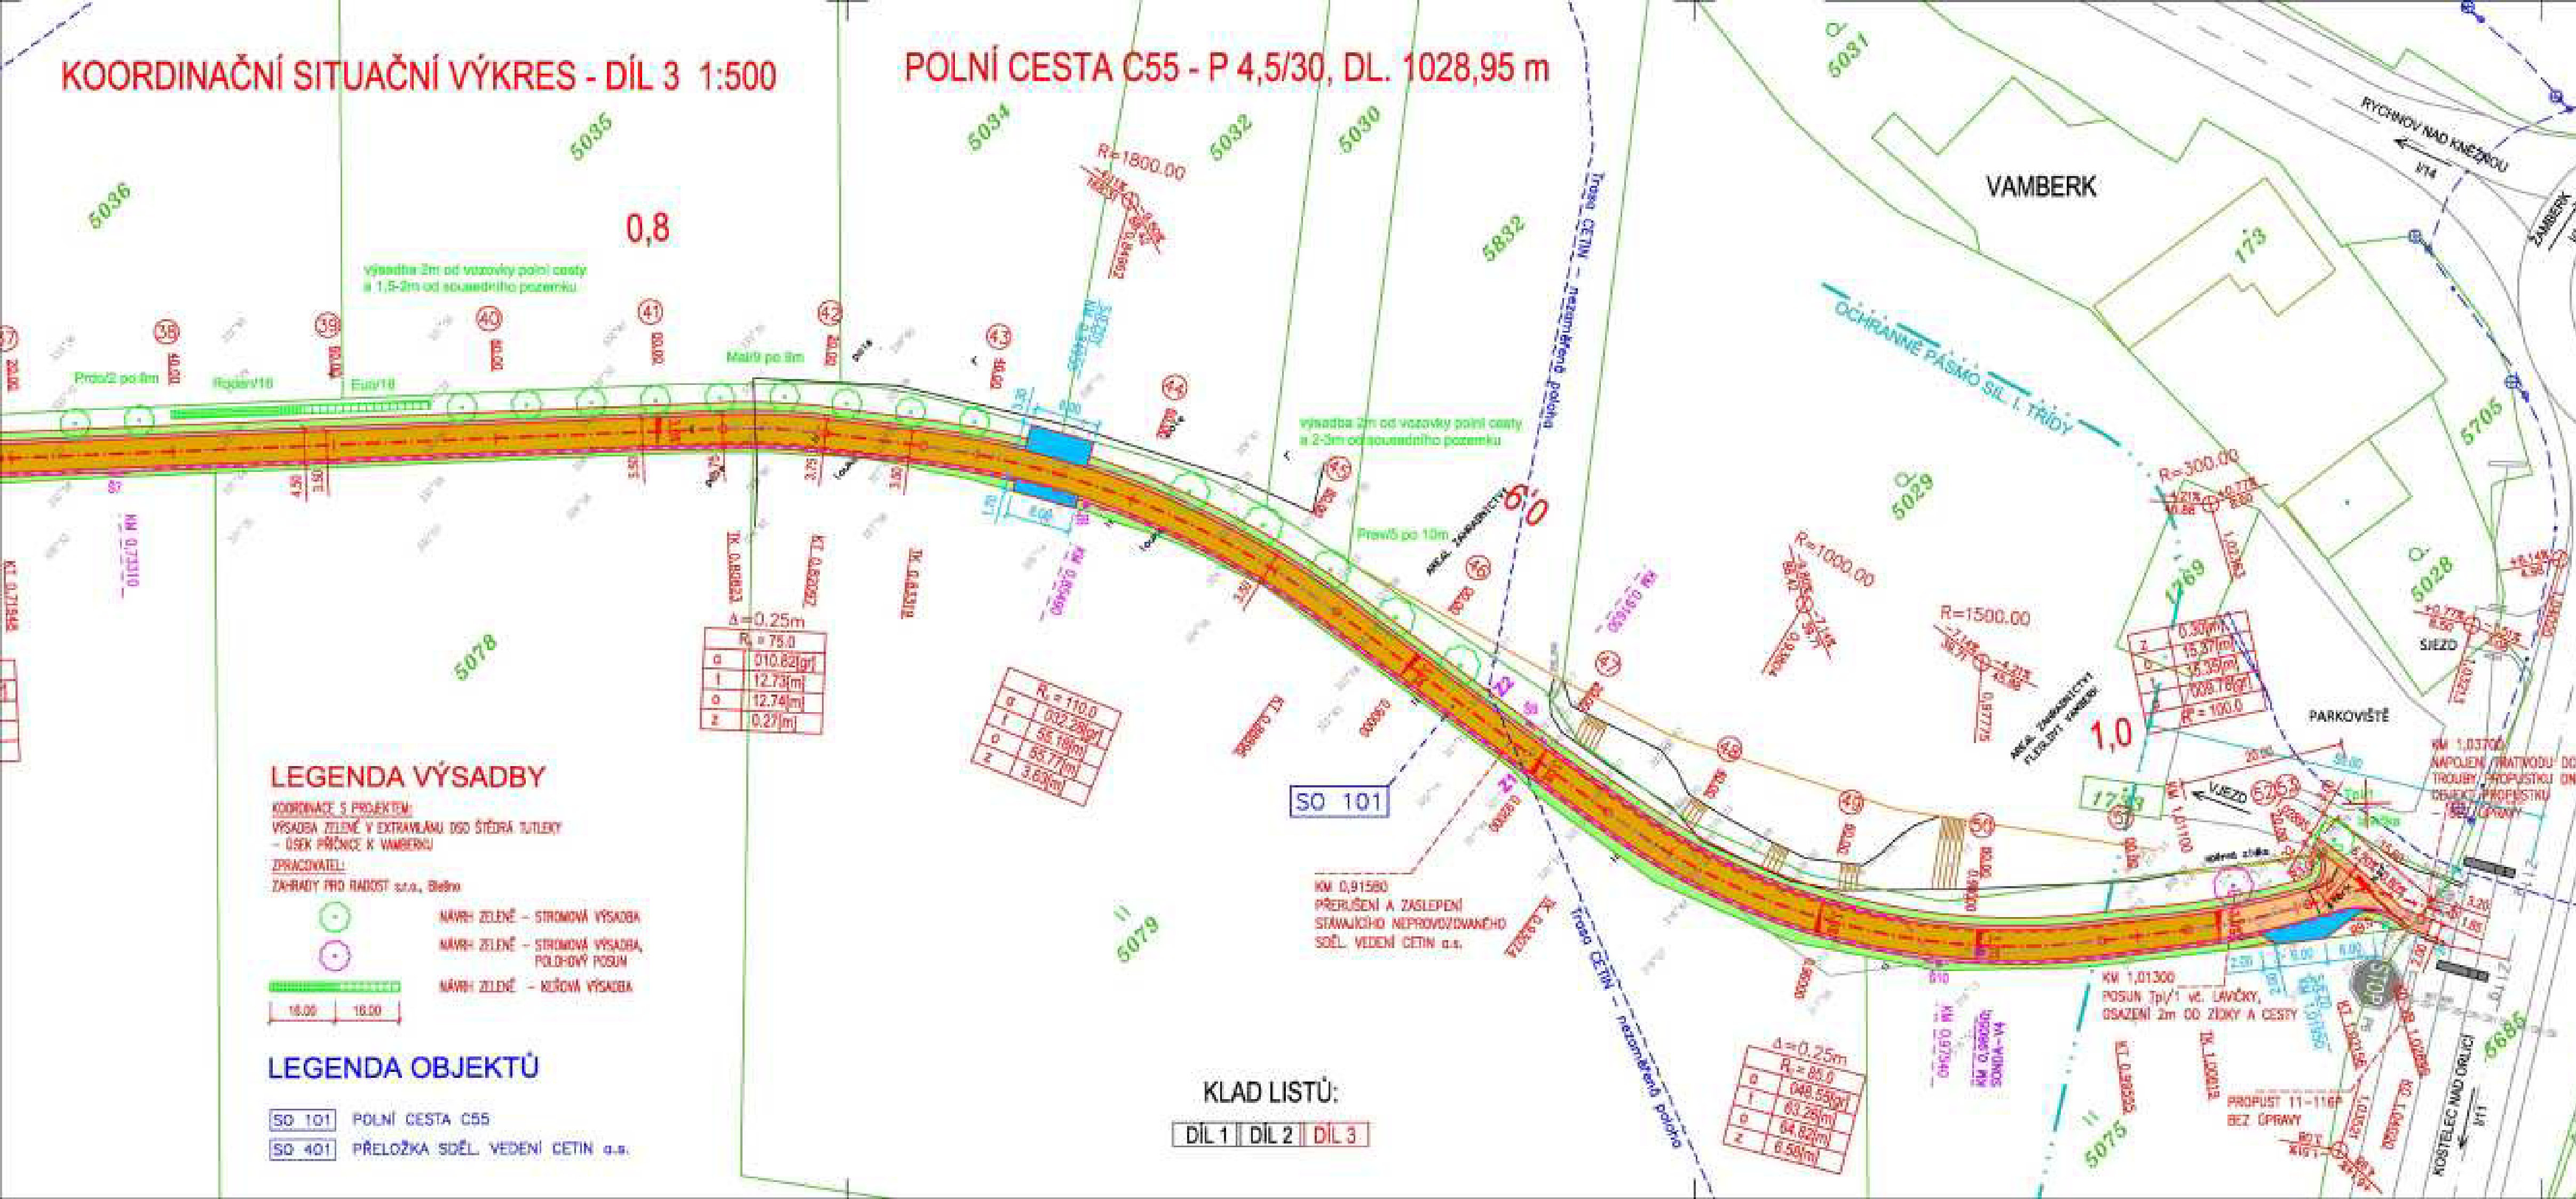

LEGENDA VÝSADBY

KOORDINACE S PROJEKTEM:
VÝSADBA ZELENĚ V EXTRAVILANU DSO ŠTĚDRÁ TULOVKA
- ÚSEK PRŮCHODU K VAMBERKU
ZPRACOVATEL:
ZAHŘADY PRO RADOST s.r.o., Blatná

NÁVRH ZELENĚ - STROMOVÁ VÝSADBA
 NÁVRH ZELENĚ - STROMOVÁ VÝSADBA, POLOHOVÝ POSUN
 NÁVRH ZELENĚ - KEŘOVÁ VÝSADBA

18.00 18.00

LEGENDA OBJEKTŮ

SO 101 POLNÍ CESTA C55
SO 401 PŘELOŽKA SOĚL VEDENÍ CETIN a.s.

KLAD LISTŮ:

DÍL 1 DÍL 2 DÍL 3

LEGENDA POVRCHŮ:

VOZOVKA POLNÍ CESTY - KRYT ZE ŠTĚRKODRTI A ŠTĚRKU
 SJEZDY - KRYT ZE ŠTĚRKODRTI A ŠTĚRKU
 VOZOVKA POLNÍ CESTY - KRYT Z ASFALTOVÉHO BETONU
 KRAJINICE - ZPEVNĚNÍ ZE ŠTĚRKODRTI IV. D/32
 NÁSEP, SADOVÉ OPRAVY

LEGENDA INŽENÝRSKÝCH SÍTÍ:

STÁVAJÍCÍ INŽENÝRSKÉ SÍTĚ

SOĚL VODNÍ VEDENÍ - CETIN, a.s. PRAHA
 ELEKTRICKÉ VEDENÍ VN NADZEMNÍ - ČEZ Distribuce, a.s., OBČI
 PODZEMNÍ VEDENÍ VEŘEJNÉHO OSVĚTLENÍ - VAMBERK, s.r.o., VAMBERK

LEGENDA INŽENÝRSKÝCH SÍTÍ NAVRŽENÝCH

PODÉLNÝ TRATVOD ŘEŠENÍ PVC DN 150
 PŘELOŽKA - SOĚL VODNÍ VEDENÍ CETIN, a.s.
 OCHRÁNKA Z PVC

POZNÁMKA:

PODZEMNÍ VEDENÍ JSOU ZAKRESLENA INFORMATIVNĚ. PŘED ZAHÁJENÍM STAVEBNÍCH PRACÍ JE NUTNO POŽADAT O PODROBNÉ VYTÝČENÍ!

SOUDRADNICOVÝ SYSTÉM: S-JTSK
VÝŠKOVÝ SYSTÉM: Bpv

Kreslil:		
Zpracoval:		
Zaps. projektant:		
Technická kontrola:		
Hlavní projektant:		
Kraj:	KRAJ VYCHODNÍ MORAVY	Obec: VAMBERK
Investor:	STÁTNÍ POZEMKOVÝ ÚŘAD, Pobočka RYCHNOV NAD KNEŽNOU	
Název:	REALIZACE POLNÍ CESTY C55 v k.ú. VAMBERK	
Objekt:		
Číslo:		
Stavop:	DSP+POP	
Zak. č.:	4625-21-3	
Arch. č.:	2938	
Datum:	10/2021	
Formát:	A4	
Mříž:	1:500	Číslo příl. výkresu: C-3.3
Kódy:		