


REKONSTRUKCE POLNÍ CESTY – HC1-R, MAŘÍN U JEVÍČKA


SITUACE KOMUNIKACE

M 1:500

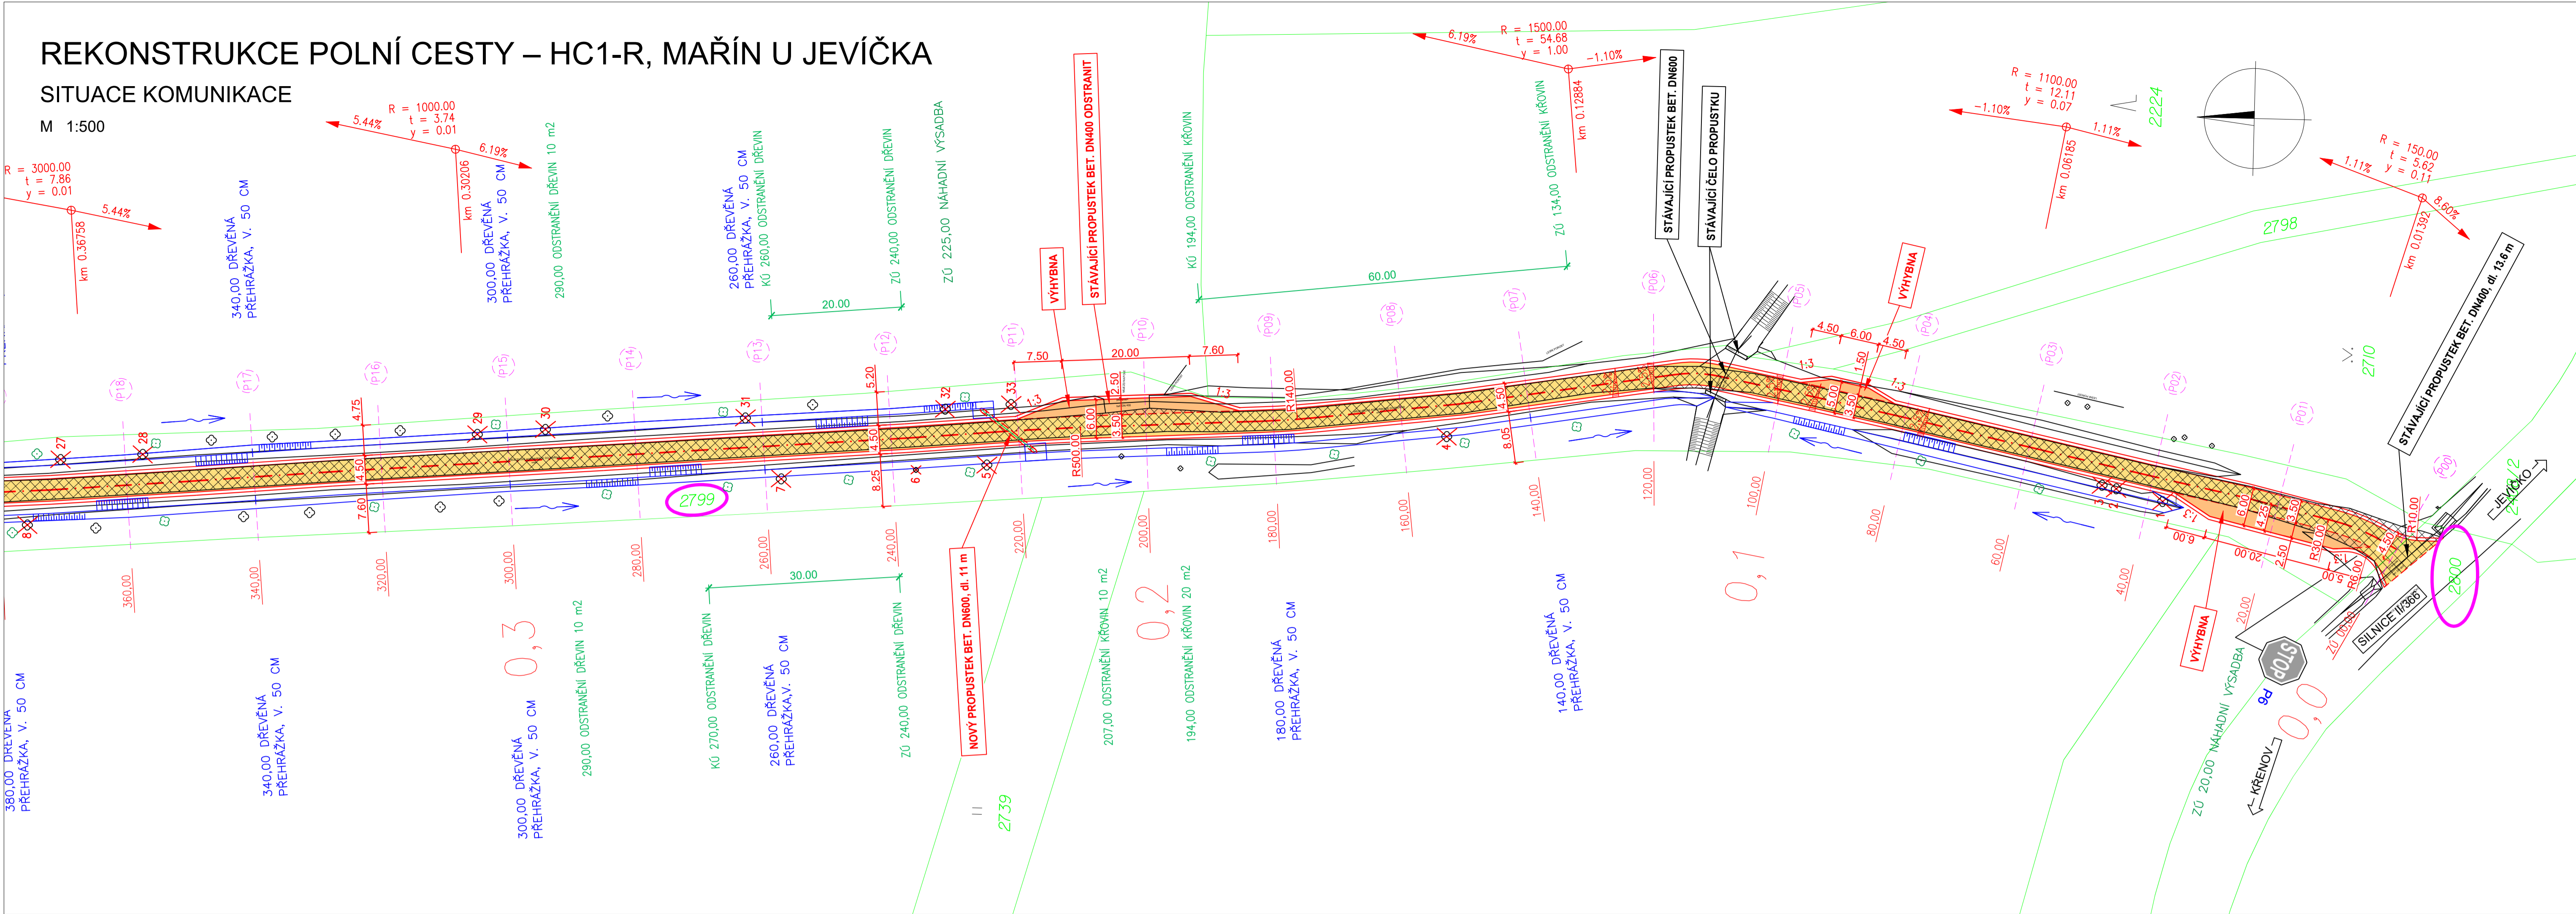

SEZNAM KÁCENÝCH STROMŮ:
k.ú. Zadní Arnoštov

Číslo	Název a popis stromu	Obvod kmene [cm]	Staničení
1	Modřín (Larix)	145	37,7
2	Bříza (Betula)	80	45,2
3	Bříza (Betula)	105	47,5
4	Jabloň (Malus)	150	153,2
5	Jabloň (Malus)	130	225,3
6	Jabloň (Malus)	180	236,4
7	Jabloň (Malus)	140	257,4
8	Jabloň (Malus)	150	375,8
9	Jabloň (Malus)	200	407,1
10	Jabloň (Malus)	200	428,3
11	Jabloň (Malus)	100	451,0
12	Jilm (Ulmus)	105	640,0
13	Jilm (Ulmus)	90	649,6
14	Jilm (Ulmus)	110	653,8
15	Jilm (Ulmus)	90	660,0
16	Jilm (Ulmus)	85	660,0
17	Jilm (Ulmus)	50	662,7
18	Buk (Fagus)	70	650,1
19	Jabloň (Malus)	150	523,6
20	Jabloň (Malus)	280	513,7
21	Jabloň (Malus)	170	503,5
22	Jabloň (Malus)	180	493,6
23	Jabloň (Malus)	120	483,4
24	Jabloň (Malus)	200	473,7
25	Jabloň (Malus)	200	462,7
26	Jabloň (Malus)	170	443,6
27	Jabloň (Malus)	140	370,1
28	Jabloň (Malus)	160	357,2
29	Jabloň (Malus)	140	304,7
30	Jabloň (Malus)	120	294,0
31	Jabloň (Malus)	200	262,6
32	Jabloň (Malus)	200	231,2
33	Jabloň (Malus)	180	220,9

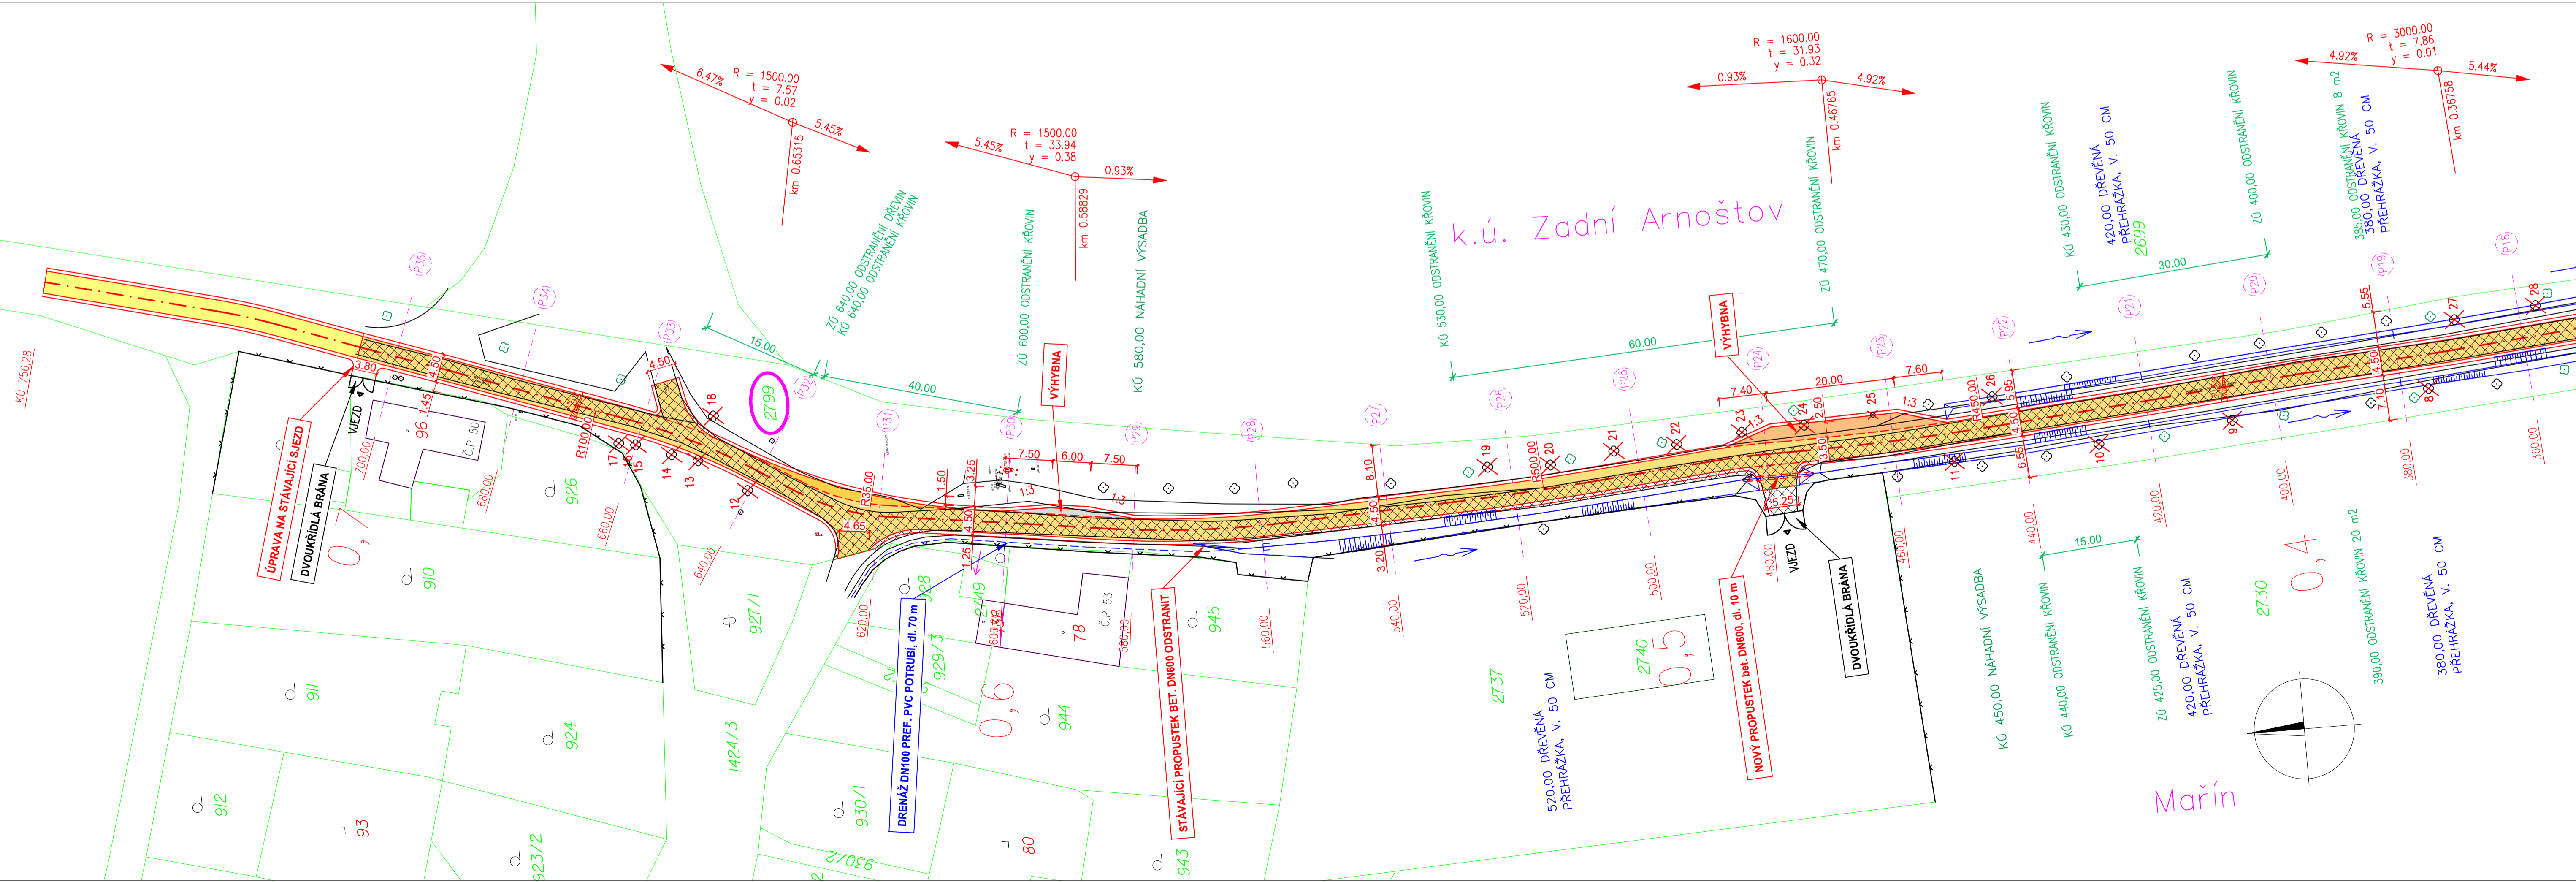

LEGENDA:

SO 01 - KOMUNIKACE

- KOMUNIKACE K OPRAVĚ PLOCHA 2613 m², S2 - PROFIL KOMUNIKACE
- STÁVAJÍCÍ KOMUNIKACE PLOCHA 2373 m², S1 - BĚŽNÝ PROFIL
- ROZŠÍŘENÍ KOMUNIKACE
- PRODLOUŽENÍ KOMUNIKACE PLOCHA 177 m², S3 - PROFIL POLE
- VÝHYBNY Z ASFALTU 220 m²
- VÝHYBNA ZE ŠTĚRKODRTI 14 m²
- HRANY ZPEVNĚNÝCH PLOCH
- DOTČENÉ POZEMKY
- HRANICE DLE KN
- PŘÍKOPY
- PLOT
- STÁVAJÍCÍ STROMY
- STÁVAJÍCÍ STROMY K POKÁCENÍ
- NÁHRADNÍ VÝSADBA STROMŮ

POZNÁMKY:

V SITUACI NEJSOU ZAKRESLENY STÁVAJÍCÍ INŽENÝRSKÉ SÍTĚ. JEJICH POLOHA JE ORIENTAČNĚ ZAKRESLENA VE VÝKRESĚ C.3 - KOORDINAČNÍ SITUACE

ZODP. PROJEKTANT Ing. BŘEZINA Jan	VYPRACOVAL PECHAČEK Josef	BETA PROJEKT s.r.o. Zadní 402/1a 568 02 SVITAVY tel: +420461540810-2 betaprojekt@gmail.cz
KRAJ: PARDUBICKÝ	MÍSTO: JEVÍČKO	ČÍSLO ZAKÁZKY 23/2022/PD
INVESTOR: MĚSTO JEVÍČKO, PALÁČKHO NÁM. 1, 569 43, JEVÍČKO, IČ:00276791	STUP. DOKUM. LEADER 2023	JEDNOTUPOVÁ PD
AKCE	FORMÁT	MĚRITKO
ČÁST D. DOKUMENTACE STAVBY	ČÍSLO PŘÍLOHY	PÁŘE
OBSAH SITUACE KOMUNIKACE	1:500	D.1