

SITUACE SO 101 - 2. část, měř. 1:500

kategorie P 4,0/30

NOVÁ ALEJOVÁ VÝSADBA - 17x TŘEŠŇ, SPON 7 m

0.8

1.0


1.1

1.2

101 Polní cesta C9 - 1. část

SO 101

SO 102

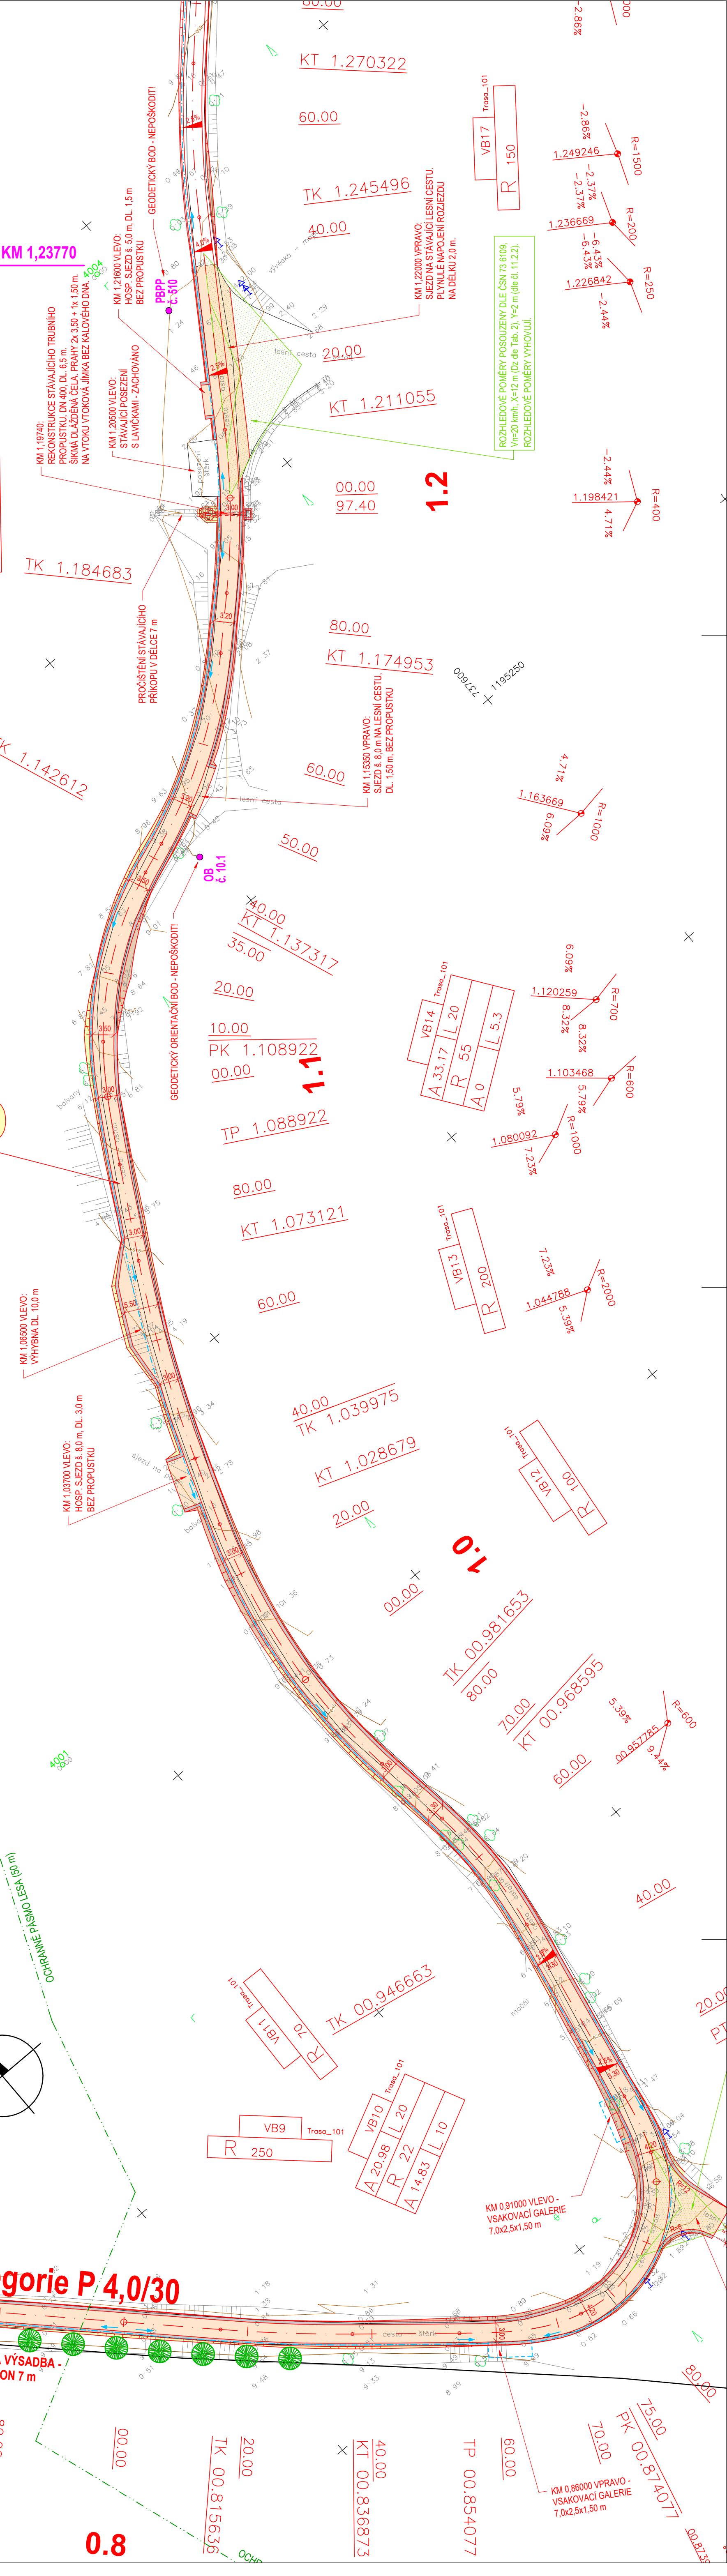

LEGENDA INŽENÝRSKÝCH SÍTÍ:

OCHRANNÉ PÁSMO

Nadzemní sdělovací vedení - CETIN, a.s.

...nechrání se

POZNÁMKA:

Zákres stávajících inženýrských sítí je pouze orientační a byl proveden na základě podkladů od správců jednotlivých vedení. Před stavbou je nutné jednotlivá vedení vytýčit a určit jejich skutečnou polohu.

LEGENDA BAREV:

- Vozovka polní cesty (asfaltový povrch)
- Nezpevněná krajnice
- Násyp
- Výkop
- Zásyp terénu
- Dílaždný pruh z kamenný kostek

Hranice ochranného pásma lesa (50 m od jeho okraje)

Navržená podélná drenáž

Dosadba ovocných stromů

ŠVĚSTKA

TŘEŠŇ

D

Souradnicový systém S—JTSK, Výškový systém B.p.v

Název díla:		Podpis:		Datum:	
MILAN BLAŽEK		Milon Blažek		02/2024	
Zhotovitel PD:		Zadávající projektant:		Číslo zadávk:	
MILAN BLAŽEK		Milon Blažek		2023—009—1	
Sídlo: J. Běrdy 1464/38, 370 05 České Budějovice		Měřička:		1:500	
IČ: 72180688		Formát:		5x A4	
Tel.: 727 835 870		Hlavní projektant:		Stupeň PD:	
e-mail: milan.blazek@seznam.cz		Milon Blažek		Příloha č.:	
Objednatel stavby: STÁTNÍ POZEMKOVÝ ÚŘAD, KPRU PRO JIHOČESKÝ KRAJ		DSP		PDPs	
Obec: HORNÍ STROPNICE, MÍSTNÍ ČÁST DLOUHÁ STROPNICE		Číslo přílohy:		D 101	
Objekt/zást. PD: SO 101 — POLNÍ CESTA C9 — 1. část		SITUACE - 2. ČÁST		2.2	
Příloha:					