



DRUH POVRCHU ÚZEMÍ
KATASTRALNÍ ÚZEMÍ
KRAJ:

ČESKÉ BUDĚJOVICE
JIHOČESKÝ

OSTATNÍ PLOCHA
DLOUHÁ STROPNICE

PODÉLNÝ PROFIL POLNÍ CESTY C9 - 2. část (SO 102)

měřítko 1:1000/100

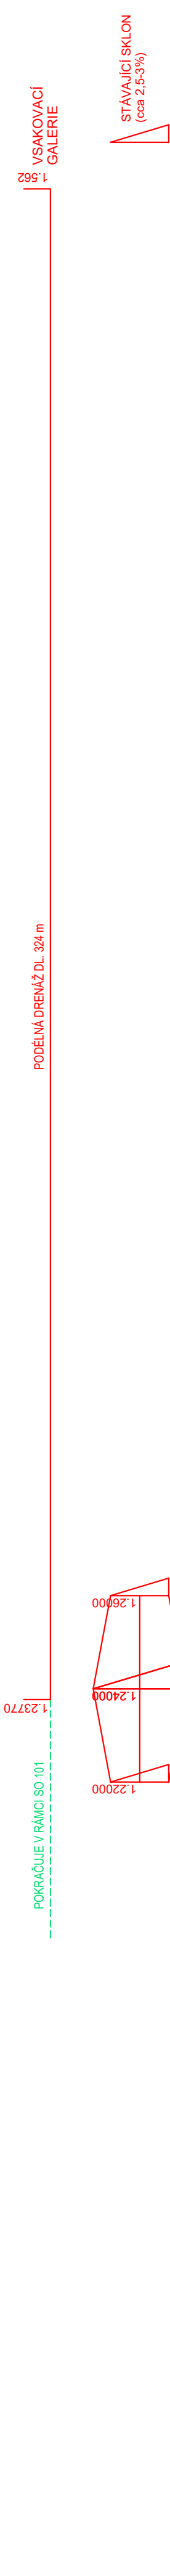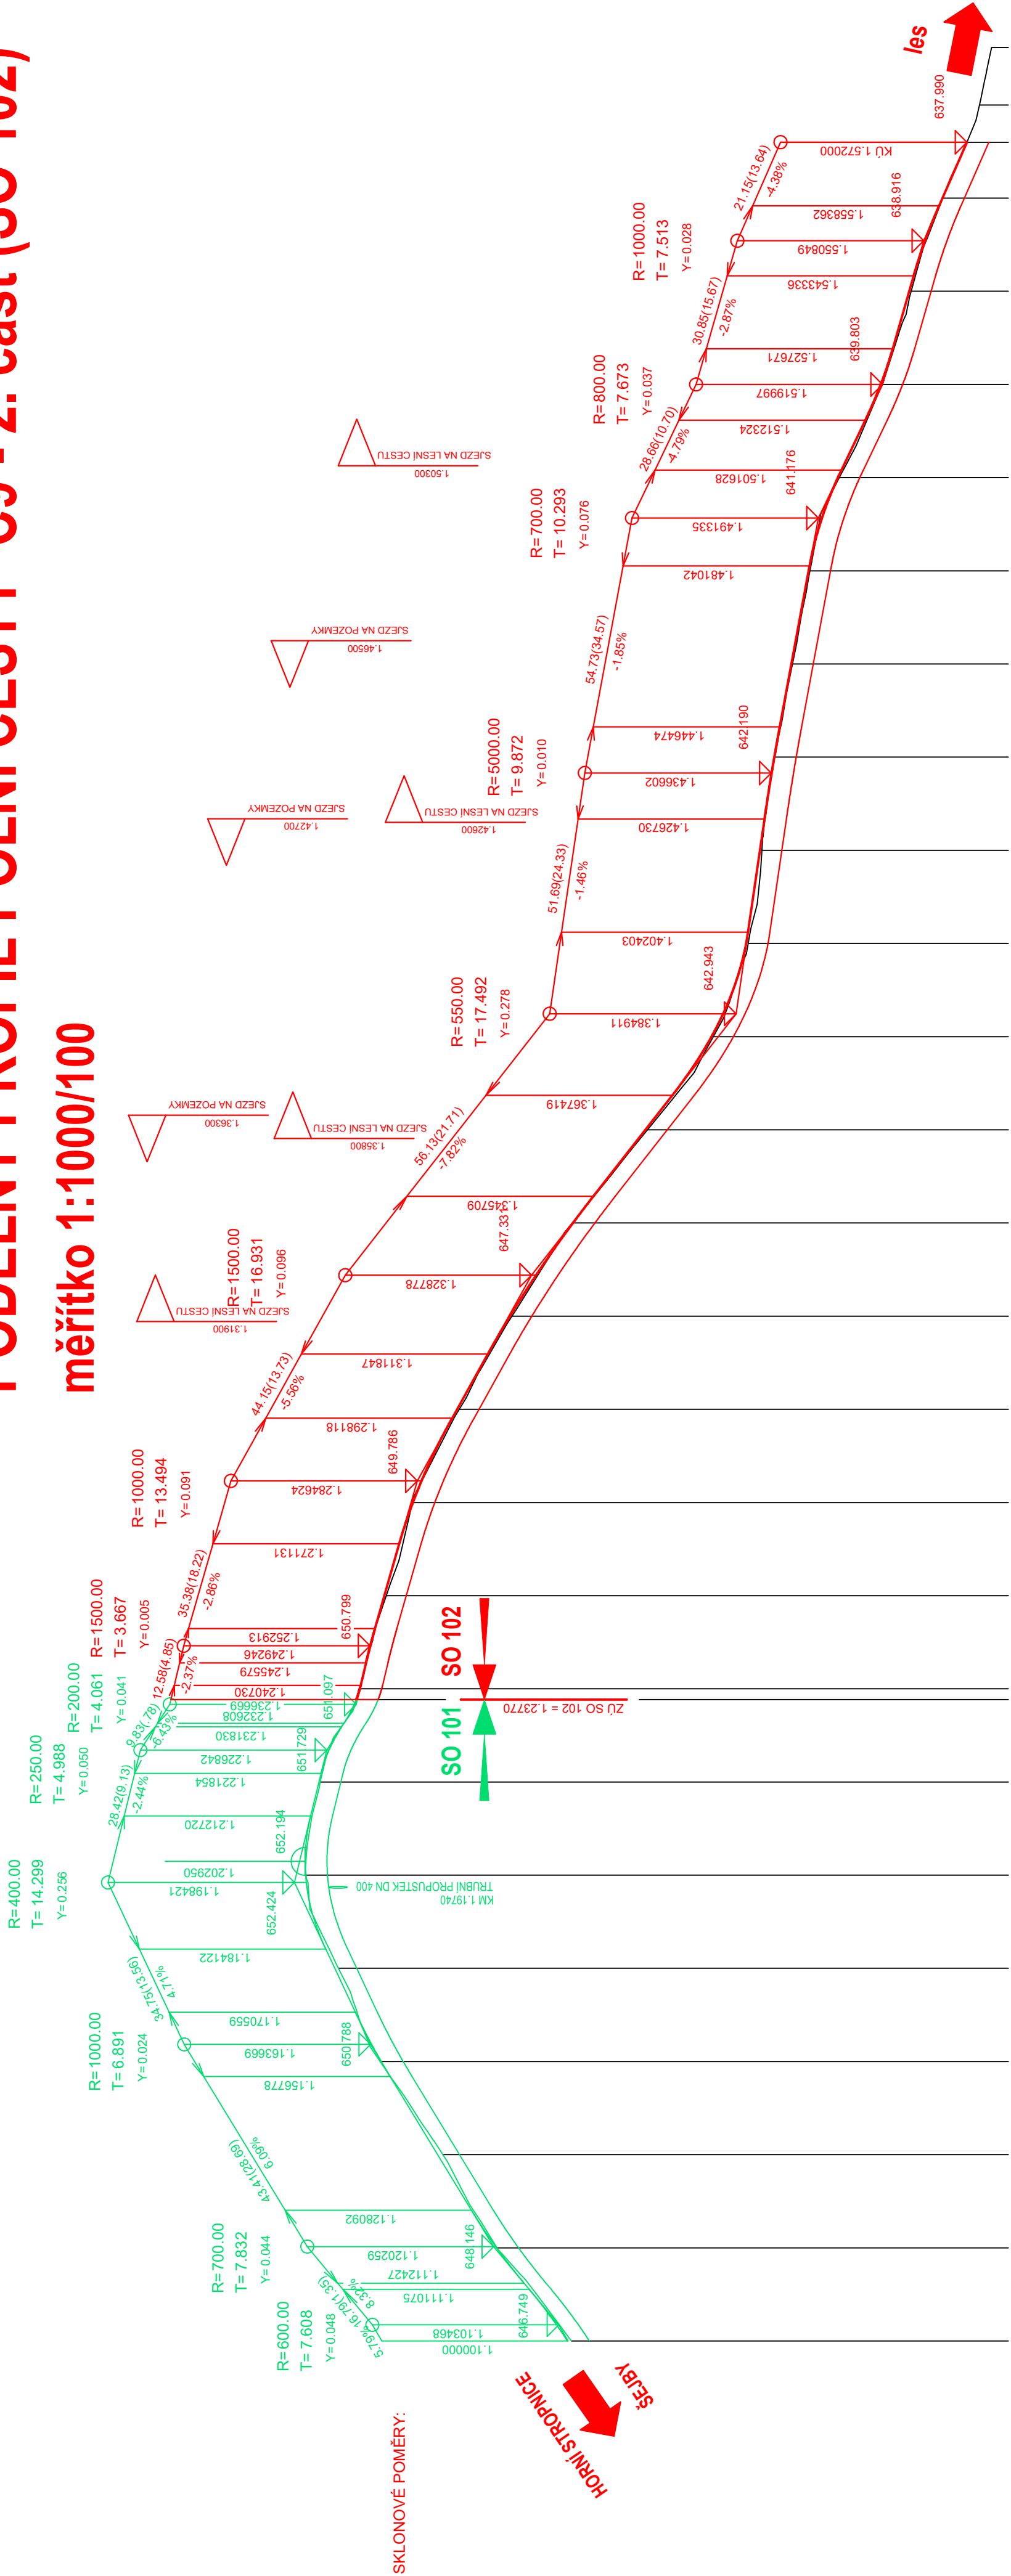

KÓTY NIVELETY:

KÓTY TERÉNU:

SROVNÁVACÍ ROVINA:
STANIČENÍ:

SMĚROVÉ POMĚRY:

D Souřadnicový systém S-JTSK, Výškový systém B.p.v

Název díla:		Datum:	
MILAN BLAŽEK		02/2024	
Zadavatel PD:		Milion BLAŽEK	
