


Katastrální území	Pracovní číslo KN	Druh pozemku	Způsob využití	Výměra dle KN	BPEJ	LV	Vlastník	Podíl
Dlouhá Stropnice	2795	ostatní plocha	silnice	2554		162	Ústecký kraj, ÚZ Žemho stácionu 19502, České Budějovice 7, 37001, České Budějovice - Správa a údržba silnic Jihočeského kraje, Nemanická Budějovice	1/1
Dlouhá Stropnice	2796	ostatní plocha	ostatní komunikace	20807		1	Obec Horní Stropnice, č.p. 68, 373 35 Horní Stropnice	1/1
Dlouhá Stropnice	2721	ostatní plocha	ostatní komunikace	1289		1	Obec Horní Stropnice, č.p. 68, 373 35 Horní Stropnice	1/1

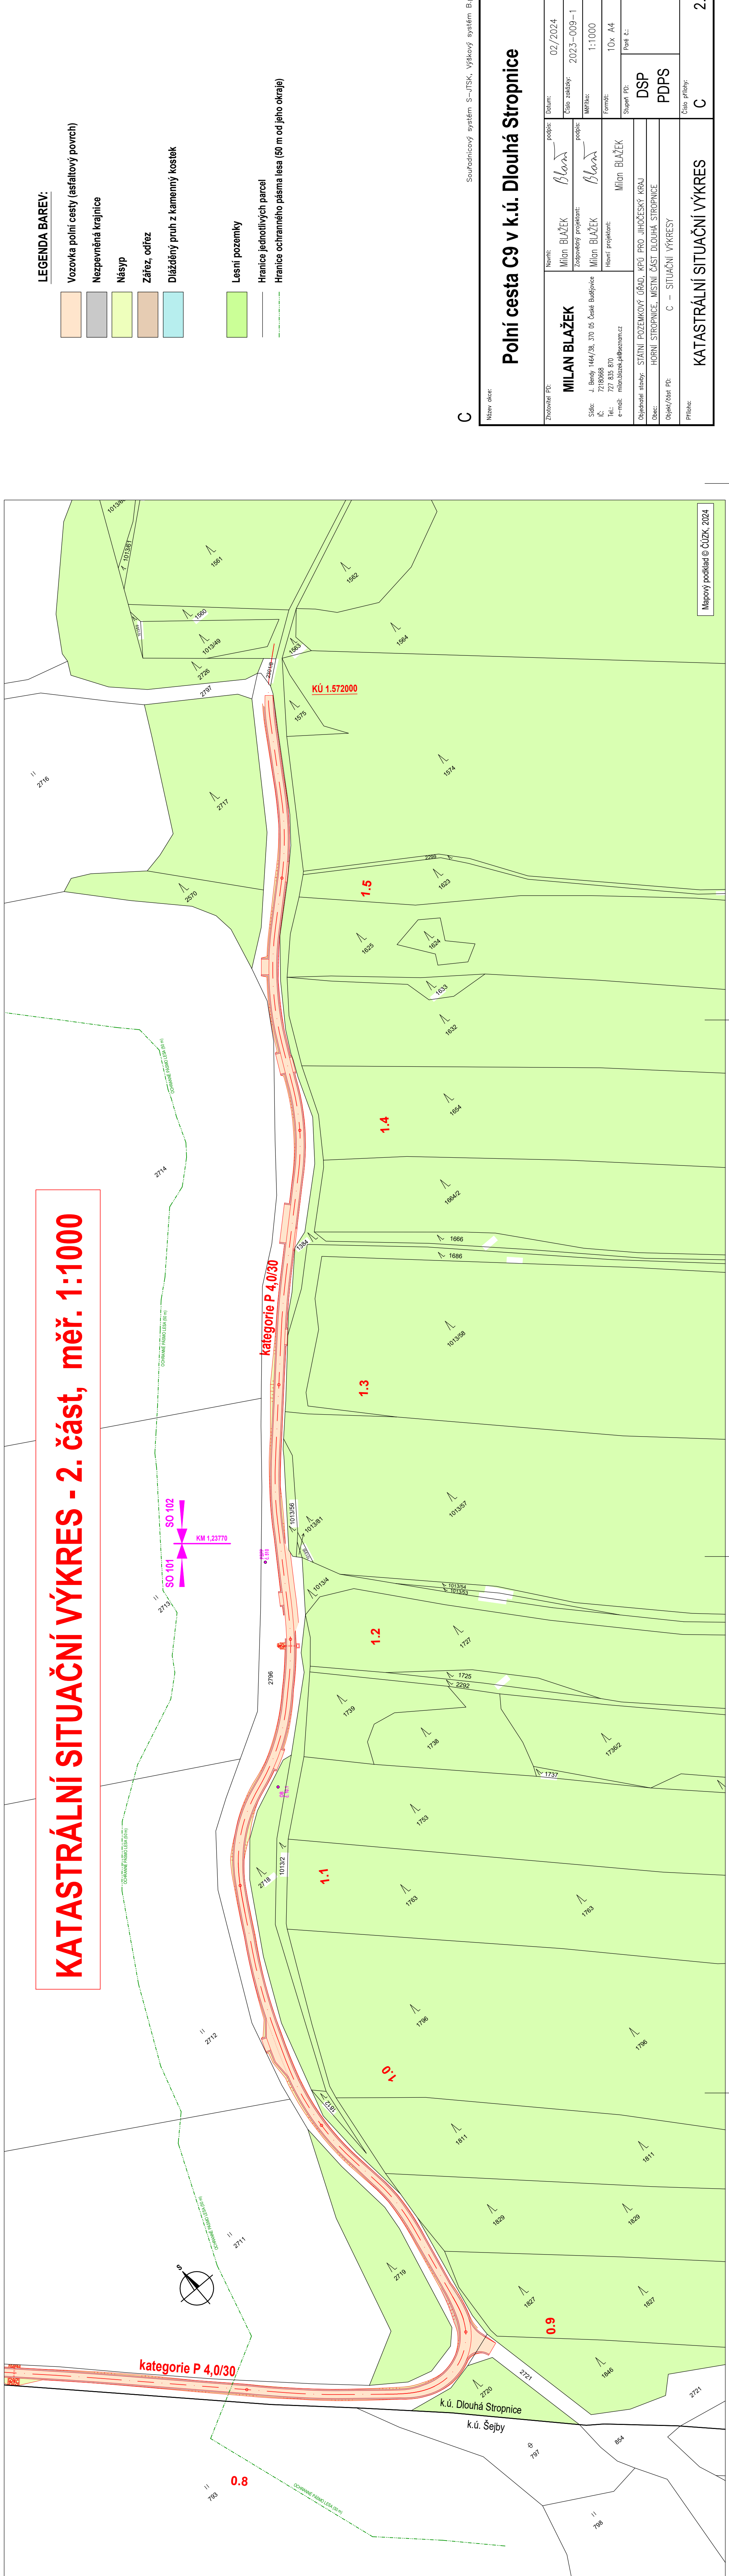

- LEGENDA BAREV:**
- Vozovka polní cesty (asfaltový povrch)
  - Nezpevněná krajnice
  - Násep
  - Zářez, odřez
  - Dlažební pruh z kamenný kostek
  - Lesní pozemky
  - Hranice jednotlivých parcel
  - Hranice ochranného pásma lesa (50 m od jeho okraje)

C										Souřadnicový systém S-JTSK, Výškový systém B.p.v.																													
Název díla:										Polní cesta C9 v k.ú. Dlouhá Stropnice																													
Zhotovitel (O):  <b>MILAN BLÁŽEK</b>  Sdílí: J. Bělý, 144/36, 370 02 České Budějovice IČ: 72180868 Místo: 370 02 e-mail: milan.blazek@pfenom.cz					Jméno:					Milan Blážek					Podpis:					Datum:					02/2024														
					Zapůjčeno pro:					Místo:					Mílan Blážek					Podpis:					Číslo zakázky:					2023-009-1									
										Heslo projektant:															Měřítko:					1:1000									
																														Formát:					10x A4				
Oprávnění dílny:										STATNÍ POZEMKOVÝ ÚŘAD, PÚČO PRO JIHČESKÝ KRAJ										Stupeň (O):					DSP					Průběh (Z):									
Odobí:										HORNÍ POZEMEK, MÍSTNÍ ÚST. DLOUHÁ STROPNICE															PDPS														
Ověřitel (O):										C – SITUAČNÍ VÝKRES																													
Průběh:										KATASTRÁLNÍ SITUÁČNÍ VÝKRES															Číslo průběhu:					C									
																																			2.				