


# GEODETICKÉ ZAMĚŘENÍ - 2. část, měř. 1:1000

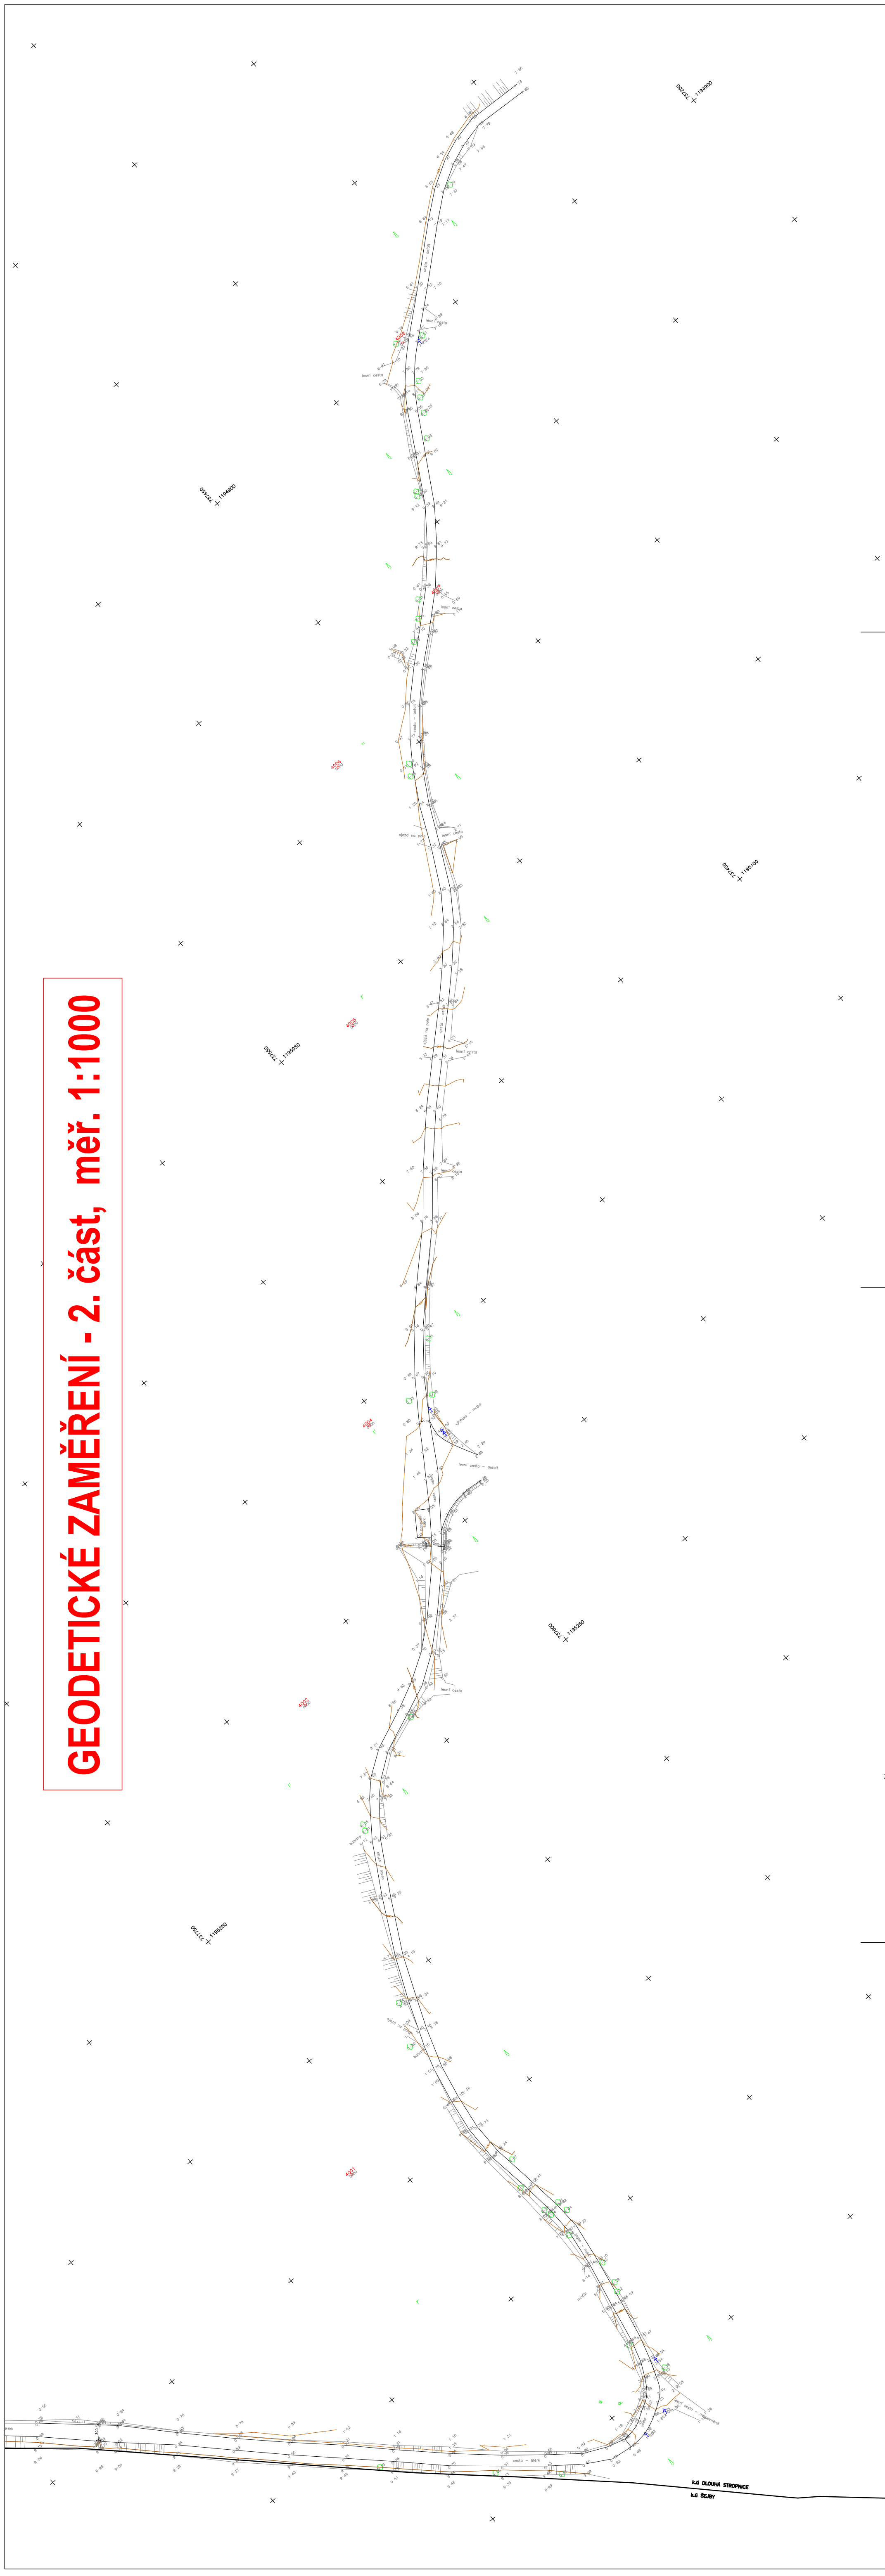

Souřadnicový systém S-JTSK, Výškový systém B.p.v

Název díla:		<h1>Polní cesta C9 v k.ú. Dlouhá Stropnice</h1>			
Zhotovitel PID:	<b>MILAN BLAŽEK</b> J. Benýš 1464/38, 370 05 České Budějovice IČ: 72180688 Tel.: 727 635 870 e-mail: milan.blazek@seznam.cz	Nominál: <b>Milan BLAŽEK</b> Zastupující projektant: <i>Blazek</i> <b>Milan BLAŽEK</b> <i>Blazek</i> Hlavní projektant: <b>Milan BLAŽEK</b>	podpis: _____ podpis: _____ podpis: _____	Datum: 02./2024 Číslo zakázky: 2023-009-1 Měřítko: 1:1000 Formát: 5x A4 Stupeň PID: _____ Půdň. č.: _____	Číslo přílohy: _____
Objednatel stavby:	STÁTNÍ POZEMKOVÝ ÚŘAD, KŘÚ PRO JIHOČESKÝ KRAJ				
Obec:	HORNÍ STROPNICE, MÍSTNÍ ČÁST DLOUHÁ STROPNICE				
Objekt/zást. PID:	E-4, – GEODETICKÝ PODKLAD PRO PROJEKTOVOU ČINNOST				
Příloha:	GEODETICKÉ ZAMĚŘENÍ JAKO PODKLAD PRO PROJEKT - 2. ČÁST	4.a.2			