


POLNÍ CESTA PC7  
K.Ú. BRZICE

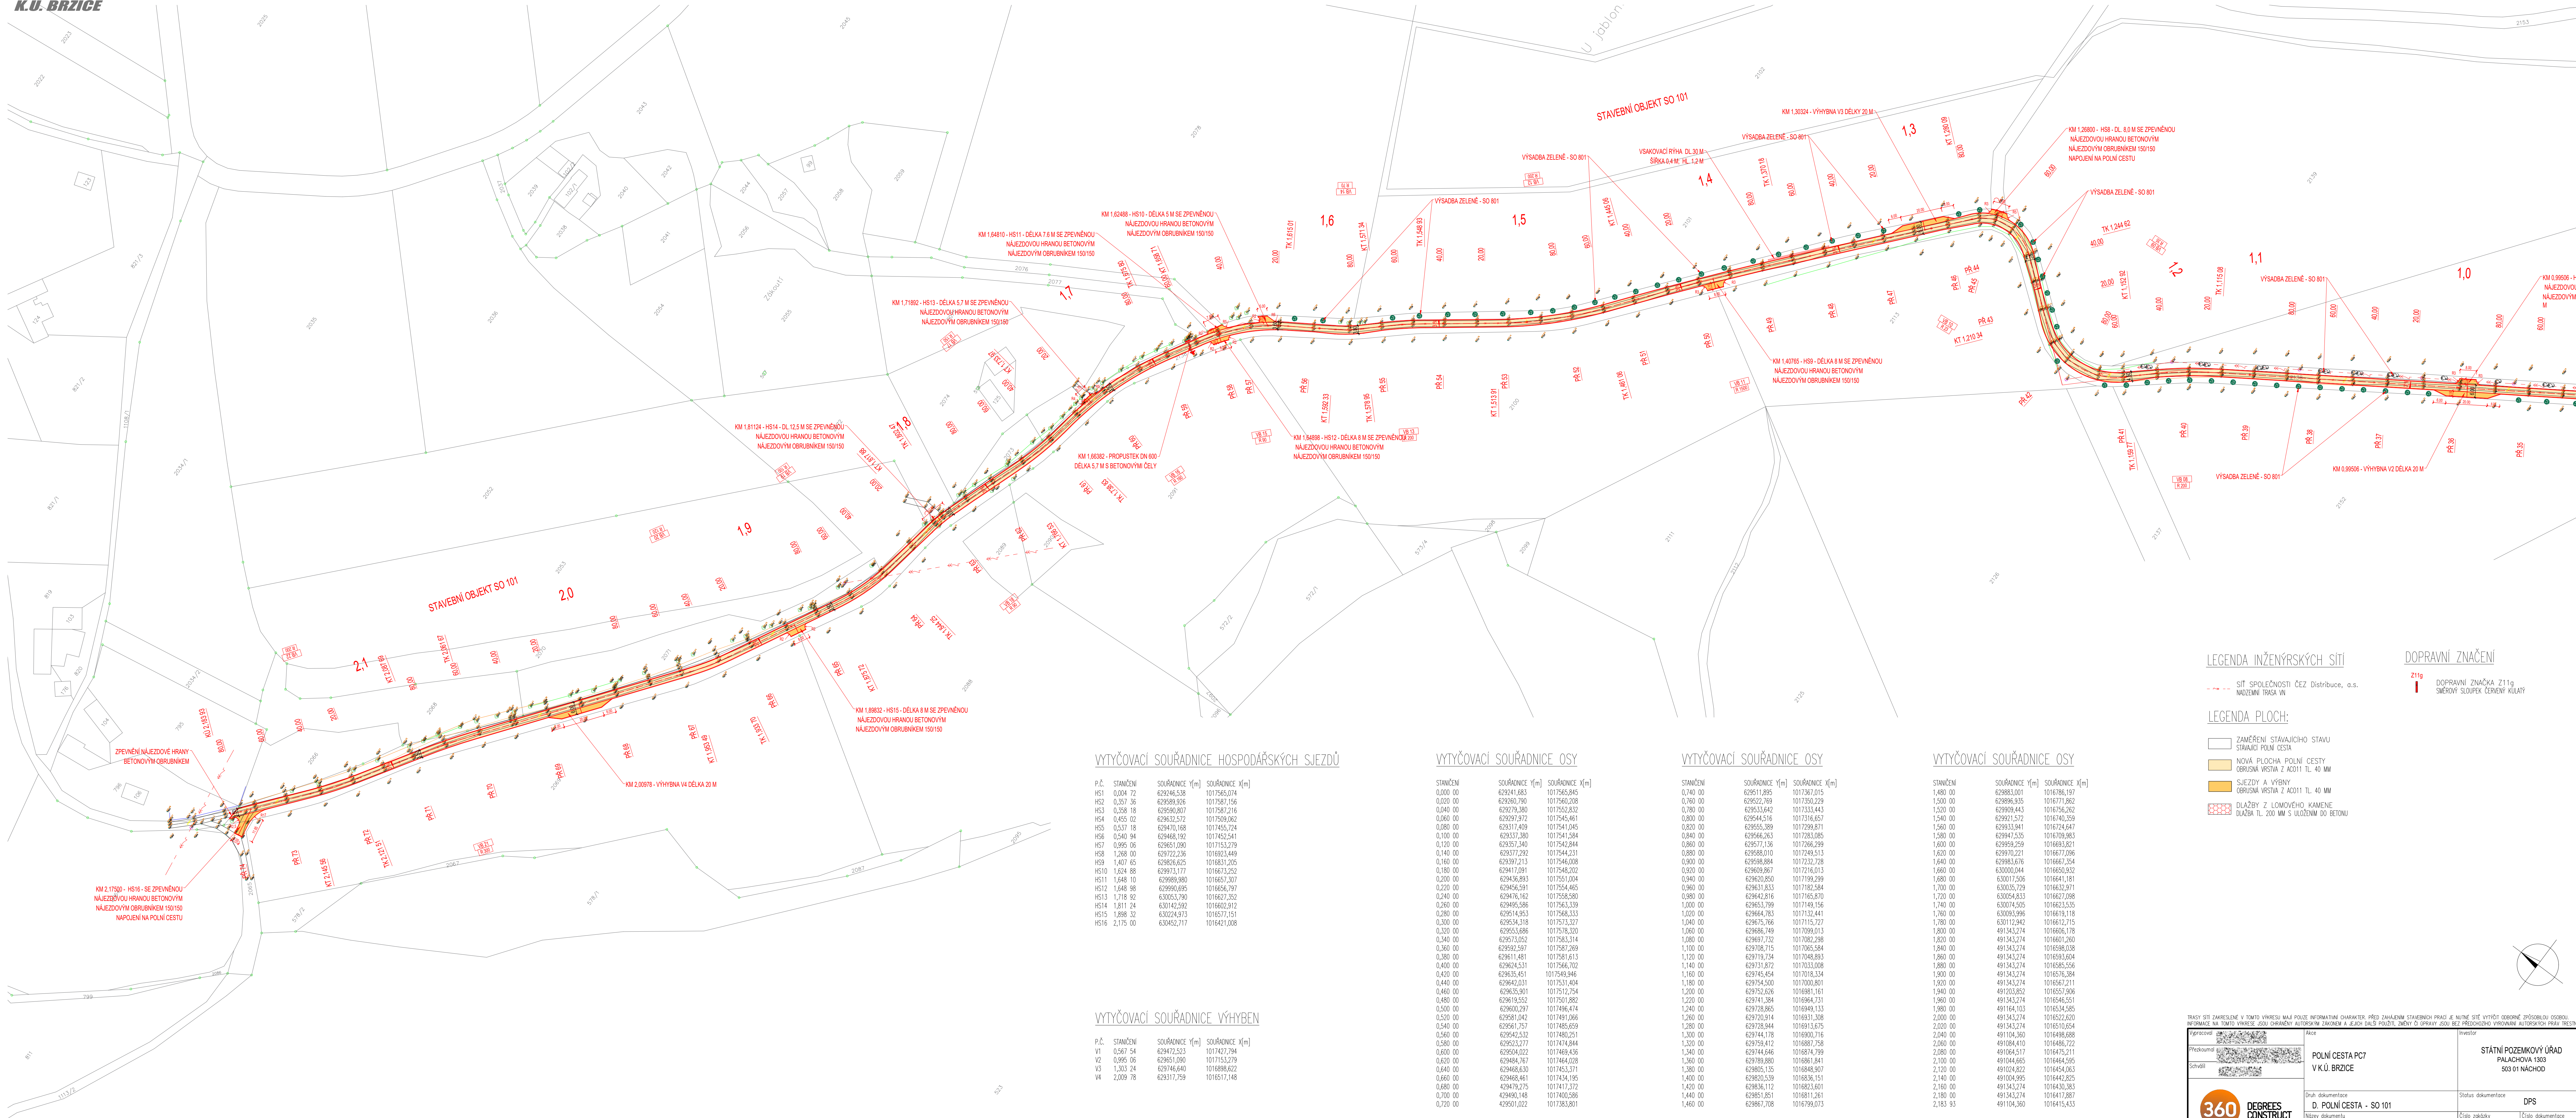

LEGENDA INŽENÝRSKÝCH SÍTÍ

SÍŤ SPOLEČNOSTI ČEZ Distribuce, a.s.  
NADESNÁ TRASA VN

LEGENDA PLOCH:

- ZAMĚŘENÍ STAVAJÍCÍHO STAVU  
STAVAJÍCÍ POLNÍ CESTA
- NOVÁ PLOCHA POLNÍ CESTY  
OBRUBNÁ VRSTVA Z AC011 TL. 40 MM
- SJEZDY A VÝENY  
OBRUBNÁ VRSTVA Z AC011 TL. 40 MM
- DLAŽBY Z LOMOVÉHO KAMENE  
DLAŽBA TL. 200 MM S ULOŽENÍM DO BETONU

DOPRAVNÍ ZNAČENÍ

Z11g  
DOPRAVNÍ ZNAČKA Z11g  
SMĚROVÝ STOLPEK ČERVENÝ KULATÝ

VYTYČOVACÍ SOUŘADNICE HOSPODÁŘSKÝCH SJEZDŮ

P.Č.	STANČENÍ	SOUŘADNICE Y[m]	SOUŘADNICE X[m]
HS1	0,004 72	629246,538	1017565,074
HS2	0,357 36	629089,926	1017587,156
HS3	0,358 18	629590,807	1017587,216
HS4	0,435 02	629632,572	1017590,862
HS5	0,537 18	629470,168	1017455,724
HS6	0,540 94	629468,192	1017452,541
HS7	0,995 06	629651,090	1017532,279
HS8	1,288 00	629722,236	1016923,448
HS9	1,407 65	629826,625	1016831,205
HS10	1,624 88	629973,177	1016673,252
HS11	1,648 10	629989,980	1016657,307
HS12	1,648 98	629990,695	1016656,797
HS13	1,718 92	630053,790	1016627,352
HS14	1,811 24	630142,592	1016602,912
HS15	1,898 32	630243,973	1016571,151
HS16	2,175 00	630452,217	1016421,008

VYTYČOVACÍ SOUŘADNICE VÝHYBN

P.Č.	STANČENÍ	SOUŘADNICE Y[m]	SOUŘADNICE X[m]
V1	0,567 54	629472,523	1017427,794
V2	0,995 06	629651,090	1017532,279
V3	1,383 24	629746,640	1016988,622
V4	2,083 78	629317,759	1016517,148

VYTYČOVACÍ SOUŘADNICE OSY

STANČENÍ	SOUŘADNICE Y[m]	SOUŘADNICE X[m]
0,000 00	629241,683	1017565,845
0,020 00	629260,790	1017560,208
0,040 00	629279,380	1017552,832
0,060 00	629297,972	1017545,461
0,080 00	629317,409	1017541,045
0,100 00	629337,380	1017541,584
0,120 00	629357,340	1017540,844
0,140 00	629377,292	1017544,231
0,160 00	629397,213	1017546,008
0,180 00	629417,181	1017548,202
0,200 00	629436,893	1017551,004
0,220 00	629456,591	1017554,465
0,240 00	629476,162	1017558,580
0,260 00	629495,586	1017563,339
0,280 00	629514,953	1017568,333
0,300 00	629534,318	1017573,327
0,320 00	629553,686	1017578,320
0,340 00	629573,052	1017583,314
0,360 00	629592,397	1017587,299
0,380 00	629611,481	1017581,613
0,400 00	629624,531	1017586,702
0,420 00	629643,651	1017594,946
0,440 00	629662,031	1017593,404
0,460 00	629752,626	1017512,754
0,480 00	629741,384	1016964,731
0,500 00	629728,895	1016946,474
0,520 00	629710,914	1016931,308
0,540 00	629728,944	1017485,659
0,560 00	629744,178	1017480,251
0,580 00	629759,412	1017474,844
0,600 00	629774,646	1016874,799
0,620 00	629789,880	1016861,841
0,640 00	629805,135	1016848,907
0,660 00	629820,339	1016835,151
0,680 00	629835,112	1016822,601
0,700 00	629850,148	1016811,261
0,720 00	629865,184	1016799,073

VYTYČOVACÍ SOUŘADNICE OSY

STANČENÍ	SOUŘADNICE Y[m]	SOUŘADNICE X[m]
0,740 00	629811,885	1016786,197
0,760 00	629822,749	1016771,862
0,780 00	629833,613	1016756,562
0,800 00	629844,476	1016740,359
0,820 00	629855,339	1016724,147
0,840 00	629866,203	1016707,933
0,860 00	629877,066	1016691,719
0,880 00	629887,929	1016675,505
0,900 00	629898,792	1016659,291
0,920 00	629909,655	1016643,077
0,940 00	629920,518	1016626,863
0,960 00	629931,381	1016610,649
0,980 00	629942,244	1016594,435
1,000 00	629953,107	1016578,221
1,020 00	629963,970	1016562,007
1,040 00	629974,833	1016545,793
1,060 00	629985,696	1016529,579
1,080 00	629996,559	1016513,365
1,100 00	630007,422	1016497,151
1,120 00	630018,285	1016480,937
1,140 00	630029,148	1016464,723
1,160 00	630039,999	1016448,509
1,180 00	630050,862	1016432,295
1,200 00	630061,725	1016416,081
1,220 00	630072,588	1016400,867
1,240 00	630083,451	1016384,653
1,260 00	630094,314	1016368,439
1,280 00	630105,177	1016352,225
1,300 00	630116,040	1016336,011
1,320 00	630126,903	1016319,797
1,340 00	630137,766	1016303,583
1,360 00	630148,629	1016287,369
1,380 00	630159,492	1016271,155
1,400 00	630170,355	1016254,941
1,420 00	630181,218	1016238,727
1,440 00	630192,081	1016222,513
1,460 00	630202,944	1016206,299
1,480 00	630213,807	1016190,085
1,500 00	630224,670	1016173,871
1,520 00	630235,533	1016157,657
1,540 00	630246,396	1016141,443
1,560 00	630257,259	1016125,229
1,580 00	630268,122	1016109,015
1,600 00	630278,985	1016092,801
1,620 00	630289,848	1016076,587
1,640 00	630300,711	1016060,373
1,660 00	630311,574	1016044,159
1,680 00	630322,437	1016027,945
1,700 00	630333,300	1016011,731
1,720 00	630344,163	1015995,517
1,740 00	630355,026	1015979,303
1,760 00	630365,889	1015963,089
1,780 00	630376,752	1015946,875
1,800 00	630387,615	1015930,661
1,820 00	630398,478	1015914,447
1,840 00	630409,341	1015898,233
1,860 00	630420,204	1015882,019
1,880 00	630431,067	1015865,805
1,900 00	630441,930	1015849,591
1,920 00	630452,793	1015833,377
1,940 00	630463,656	1015817,163
1,960 00	630474,519	1015800,949
1,980 00	630485,382	1015784,735
2,000 00	630496,245	1015768,521
2,020 00	630507,108	1015752,307
2,040 00	630517,971	1015736,093
2,060 00	630528,834	1015719,879
2,080 00	630539,697	1015703,665
2,100 00	630550,560	1015687,451
2,120 00	630561,423	1015671,237
2,140 00	630572,286	1015655,023
2,160 00	630583,149	1015638,809
2,180 00	630594,012	1015622,595
2,200 00	630604,875	1015606,381
2,220 00	630615,738	1015590,167
2,240 00	630626,601	1015573,953
2,260 00	630637,464	1015557,739
2,280 00	630648,327	1015541,525
2,300 00	630659,190	1015525,311
2,320 00	630670,053	1015509,097
2,340 00	630680,916	1015492,883
2,360 00	630691,779	1015476,669
2,380 00	630702,642	1015460,455
2,400 00	630713,505	1015444,241
2,420 00	630724,368	1015428,027
2,440 00	630735,231	1015411,813
2,460 00	630746,094	1015395,599
2,480 00	630756,957	1015379,385
2,500 00	630767,820	1015363,171
2,520 00	630778,683	1015346,957
2,540 00	630789,546	1015330,743
2,560 00	630800,409	1015314,529
2,580 00	630811,272	1015298,315
2,600 00	630822,135	1015282,101
2,620 00	630832,998	1015265,887
2,640 00	630843,861	1015249,673
2,660 00	630854,724	1015233,459
2,680 00	630865,587	1015217,245
2,700 00	630876,450	1015201,031
2,720 00	630887,313	1015184,817
2,740 00	630898,176	1015168,603
2,760 00	630909,039	1015152,389
2,780 00	630919,902	1015136,175
2,800 00	630930,765	1015119,961
2,820 00	630941,628	1015103,747
2,840 00	630952,491	1015087,533
2,860 00	630963,354	1015071,319
2,880 00	630974,217	1015055,105
2,900 00	630985,080	1015038,891
2,920 00	630995,943	1015022,677
2,940 00	631006,806	1015006,463
2,960 00	631017,669	1014990,249
2,980 00	631028,532	1014974,035
3,000 00	631039,395	1014957,821
3,020 00	631050,258	1014941,607
3,040 00	631061,121	1014925,393
3,060 00	631071,984	1014909,179
3,080 00	631082,847	1014892,965
3,100 00	631093,710	1014876,751
3,120 00	631104,573	1014860,537
3,140 00	631115,436	1014844,323
3,160 00	631126,299	1014828,109
3,180 00	631137,162	1014811,895
3,200 00	631148,025	1014795,681
3,220 00	631158,888	1014779,467
3,240 00	631169,751	1014763,253
3,260 00	631180,614	1014747,039
3,280 00	631191,477	1014730,825
3,300 00	631202,340	1014714,611
3,320 00	631213,203	1014698,397
3,340 00	631224,066	1014682,183
3,360 00	631234,929	1014665,969
3,380 00	631245,792	1014649,755
3,400 00	631256,655	1014633,541
3,420 00	631267,518	1014617,327
3,440 00	631278,381	1014601,113
3,460 00	631289,244	1014584,899
3,480 00	631300,107	1014568,685
3,500 00	631310,970	1014552,471
3,520 00	631321,833	1014536,257
3,540 00	631332,696	1014520,043
3,560 00	631343,559	1014503,829
3,580 00	631354,422	1014487,615
3,600 00	631365,285	1014471,401
3,620 00	631376,148	1014455,187
3,640 00	631387,011	1014438,973
3,660 00	631397,874	1014422,759
3,680 00	631408,737	1014406,545
3,700 00	631419,600	1014390,331
3,720 00	631430,463	1014374,117
3,740 00	631441,326	1014357,903
3,760 00	631452,189	1014341,689
3,780 00	631463,052	1014325,475
3,800 00	631473,915	1014309,261
3,820 00	631484,778	1014293,047
3,840 00	631495,641	1014276,833
3,860 00	631506,504	1014260,619
3,880 00	631517,367	1014244,405
3,900 00	631528,230	1014228,191
3,920 00	631539,093	1014211,977
3,940 00	631550,956	1014195,763
3,960 00	631561,819	1014179,549
3,980 00	631572,682	1014163,335
4,000 00	631583,545	1014147,121