


— NAPOJENÍ NA C25  
Z KOPU BREZNA

— VÝHYBNA V1

— NAPOJENÍ CESTY C9  
— OBRÁTKIŠTĚ O1

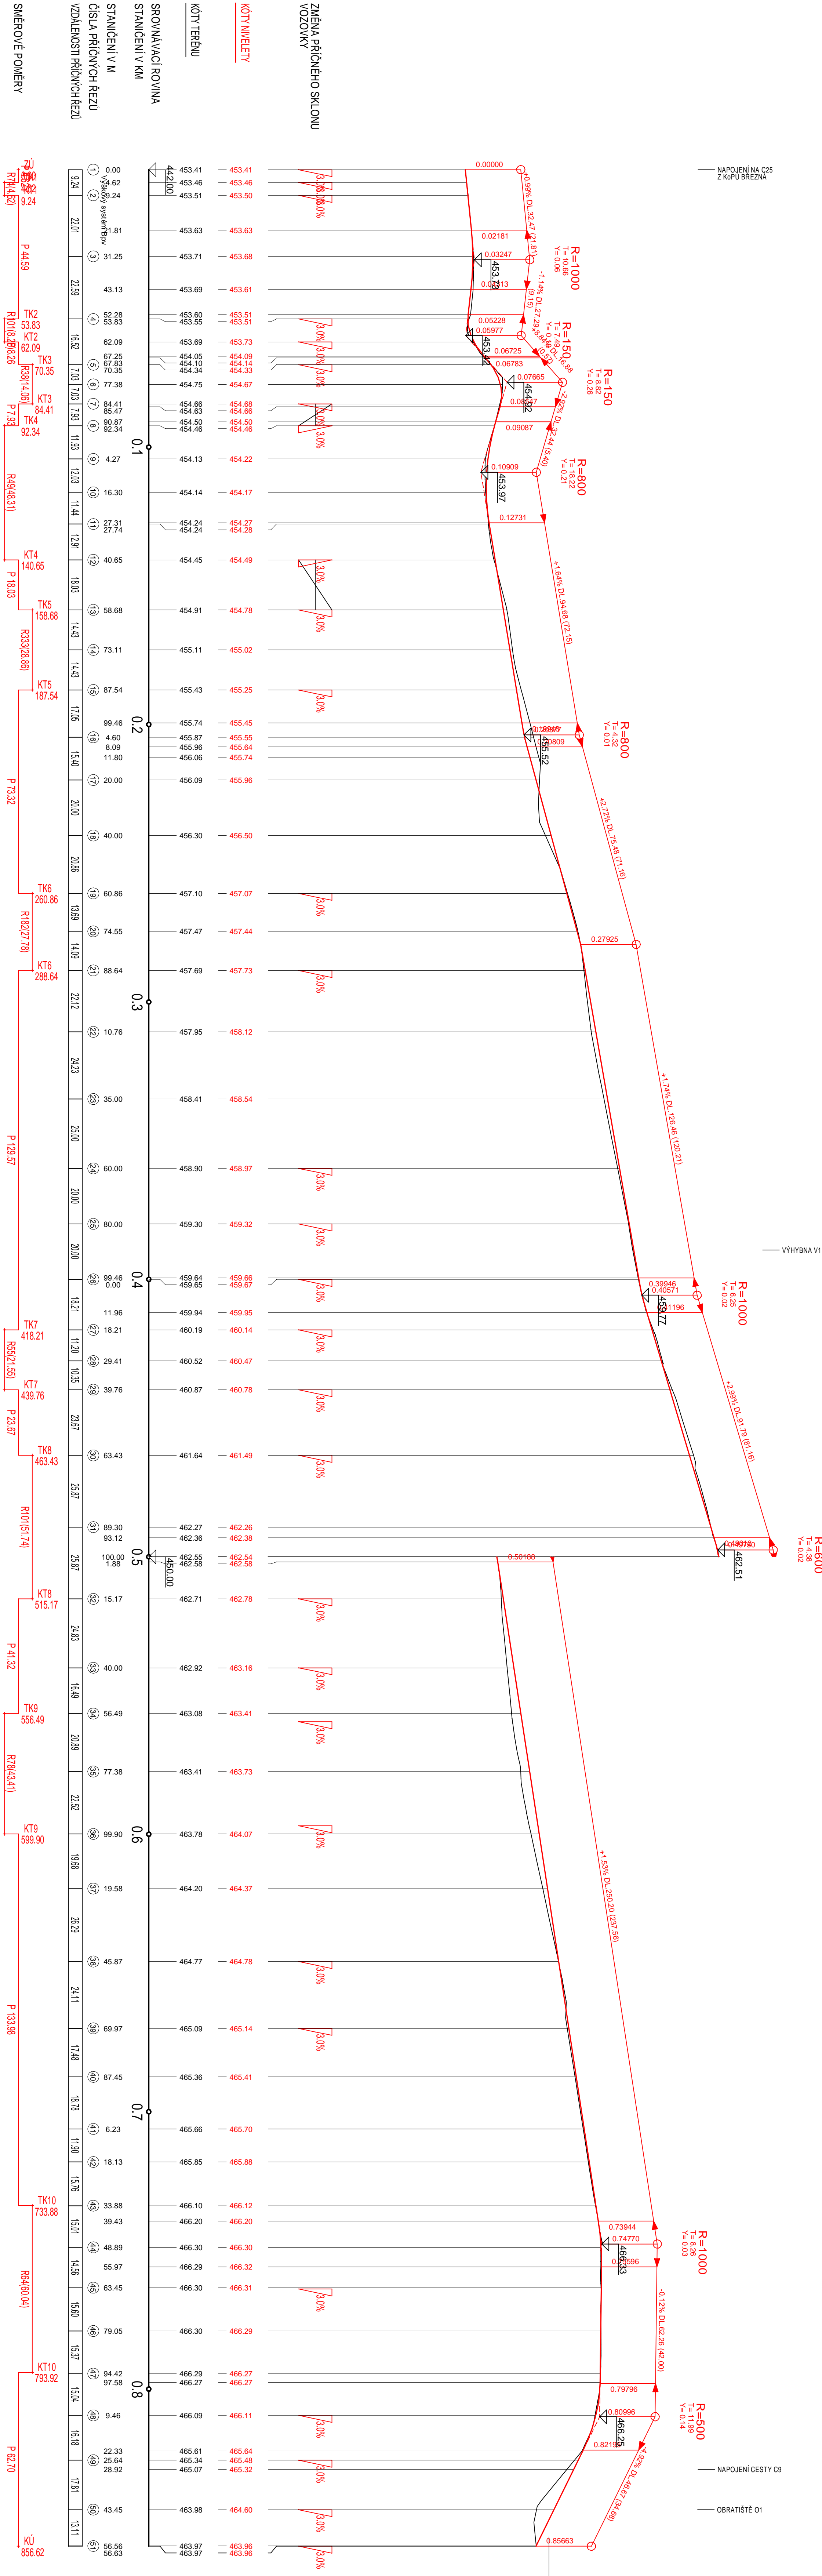

LEGENDA	
	STANIČENÍ TERÉNU
	STANIČENÍ TERÉNU

VEDOUcí PROJEKTU		VYPRÁCOVALA		KONTROLOVAL		AUTORIZACE	
Ing. D. Hradecký		Ing. E. Hradecká		Ing. J. Hradecký		Ing. M. Hradecký	
KRAJ: Olomoucký		POVĚŘENÝ ÚŘAD: Město Zábřeh		OŘEC: Štby		FORMÁT: 10 x 44	
KATASTRÁLNÍ ÚZEMÍ: Štby Hamerské		OŘEC: Štby		DATUM: Červen 2015		PLÁN: 201/0005	
INVESTOR: Zk-spj - Kojšíř pozemkový úřad pro Olomoucký kraj, projekt Šumperk		ČÍSLO ZÁKÁZKY: 201/0005		SOUŘADNÝ / VÝŠKOVÝ SYSTÉM: JTSK/Bpv		ČÍSLO KOPÍE: 1:1000/100	
KOPŮ V k.ú. Štby Hamerské s částí k.ú. Herotice u Štby		INTERIÁL VSTUPNÍ: 1:1000/100		MĚŘITKO: 1:1000/100		ČÍSLO KOPÍE: 1:1000/100	
SO 1 - Vedlejší polní cesta		Č. VÝKRESU: 1.1.2.		F.1.2.		ČÍSLO KOPÍE: 1:1000/100	