

ZMĚNA PŘÍČNÉHO SKLONU VOZOVKY


KÓTY NIVELETY

KÓTY TERÉNU

SROVNÁVACÍ ROVINA
STANIČENÍ V KM

STANIČENÍ V M
ČÍSLA PŘÍČNÝCH ŘEZŮ
VZDÁLENOSTI PŘÍČNÝCH ŘEZŮ

SMĚROVÉ POMĚRY

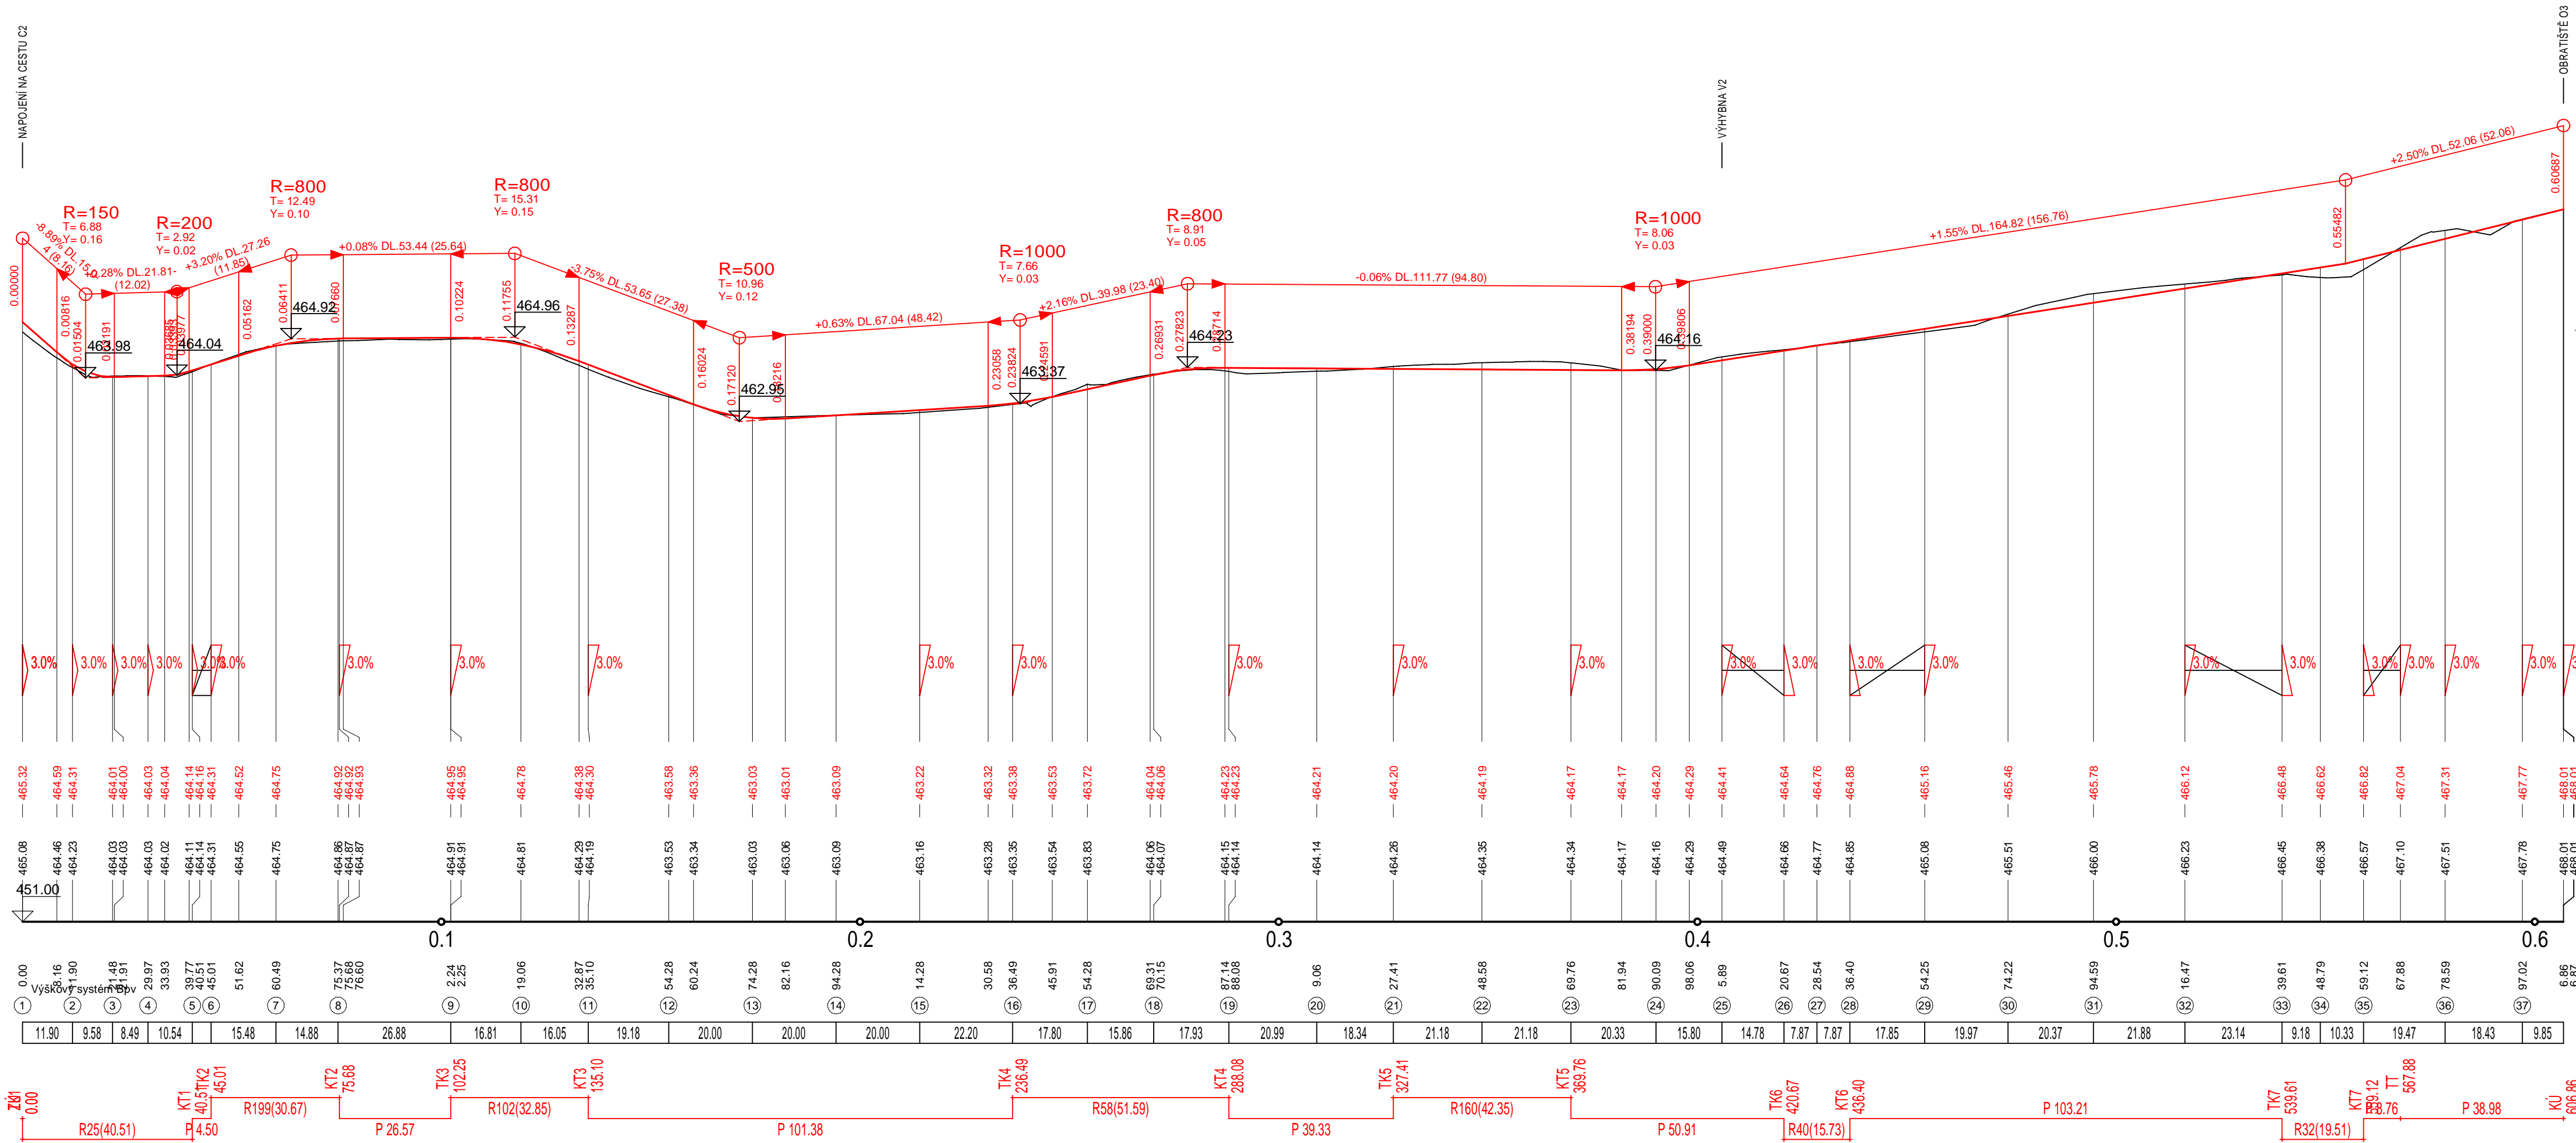

LEGENDA

—	NIVELETA CESTY
—	STÁVAJÍCÍ TERÉN

VEDOUcí PROJEKTU	VYPRACOVALA	KONTROLOVAL	AUTORIZACE			
Ing. D. Hrádek	Ing. E. Horáková	Ing. Jiří Kaplan	Ing. Milošlav Šindlar			
KRAJ: Olomoucký		POVĚŘENÝ ÚŘAD: MěÚ Zábřeh		FORMÁT	8 x A4	
KATASTRÁLNÍ ÚZEMÍ: Štíty Hamerské		OBEC: Štíty		DATUM	ČERVEN 2015	
INVESTOR: ČR - SPÚ - Krajský pozemkový úřad pro Olomoucký kraj, pobočka Šumperk				STUPEŇ	PLÁN	
KoPÚ v k.ú. Štíty Hamerské s částí k.ú. Heroltice u Štítů				ČÍSLO ZAKÁZKY	20140065	
				SOUŘADNÝ / VÝŠKOVÝ SYSTÉM		JTSK/Bpv
				INTERVAL VRSTEVNIC		-
				MĚŘÍTKO		1 : 1000/100
Podélný profil návrhového stavu polní cesty "C9" SO 3 - Vedlejší polní cesta				Č. VÝKRESU	F.3.2.	
				ČÍSLO KOPIE		