



Podrobný podélný profil: Polní cesta C9 M 1:1000/100  
Rozsah: km 0,00000 - km 0,39167

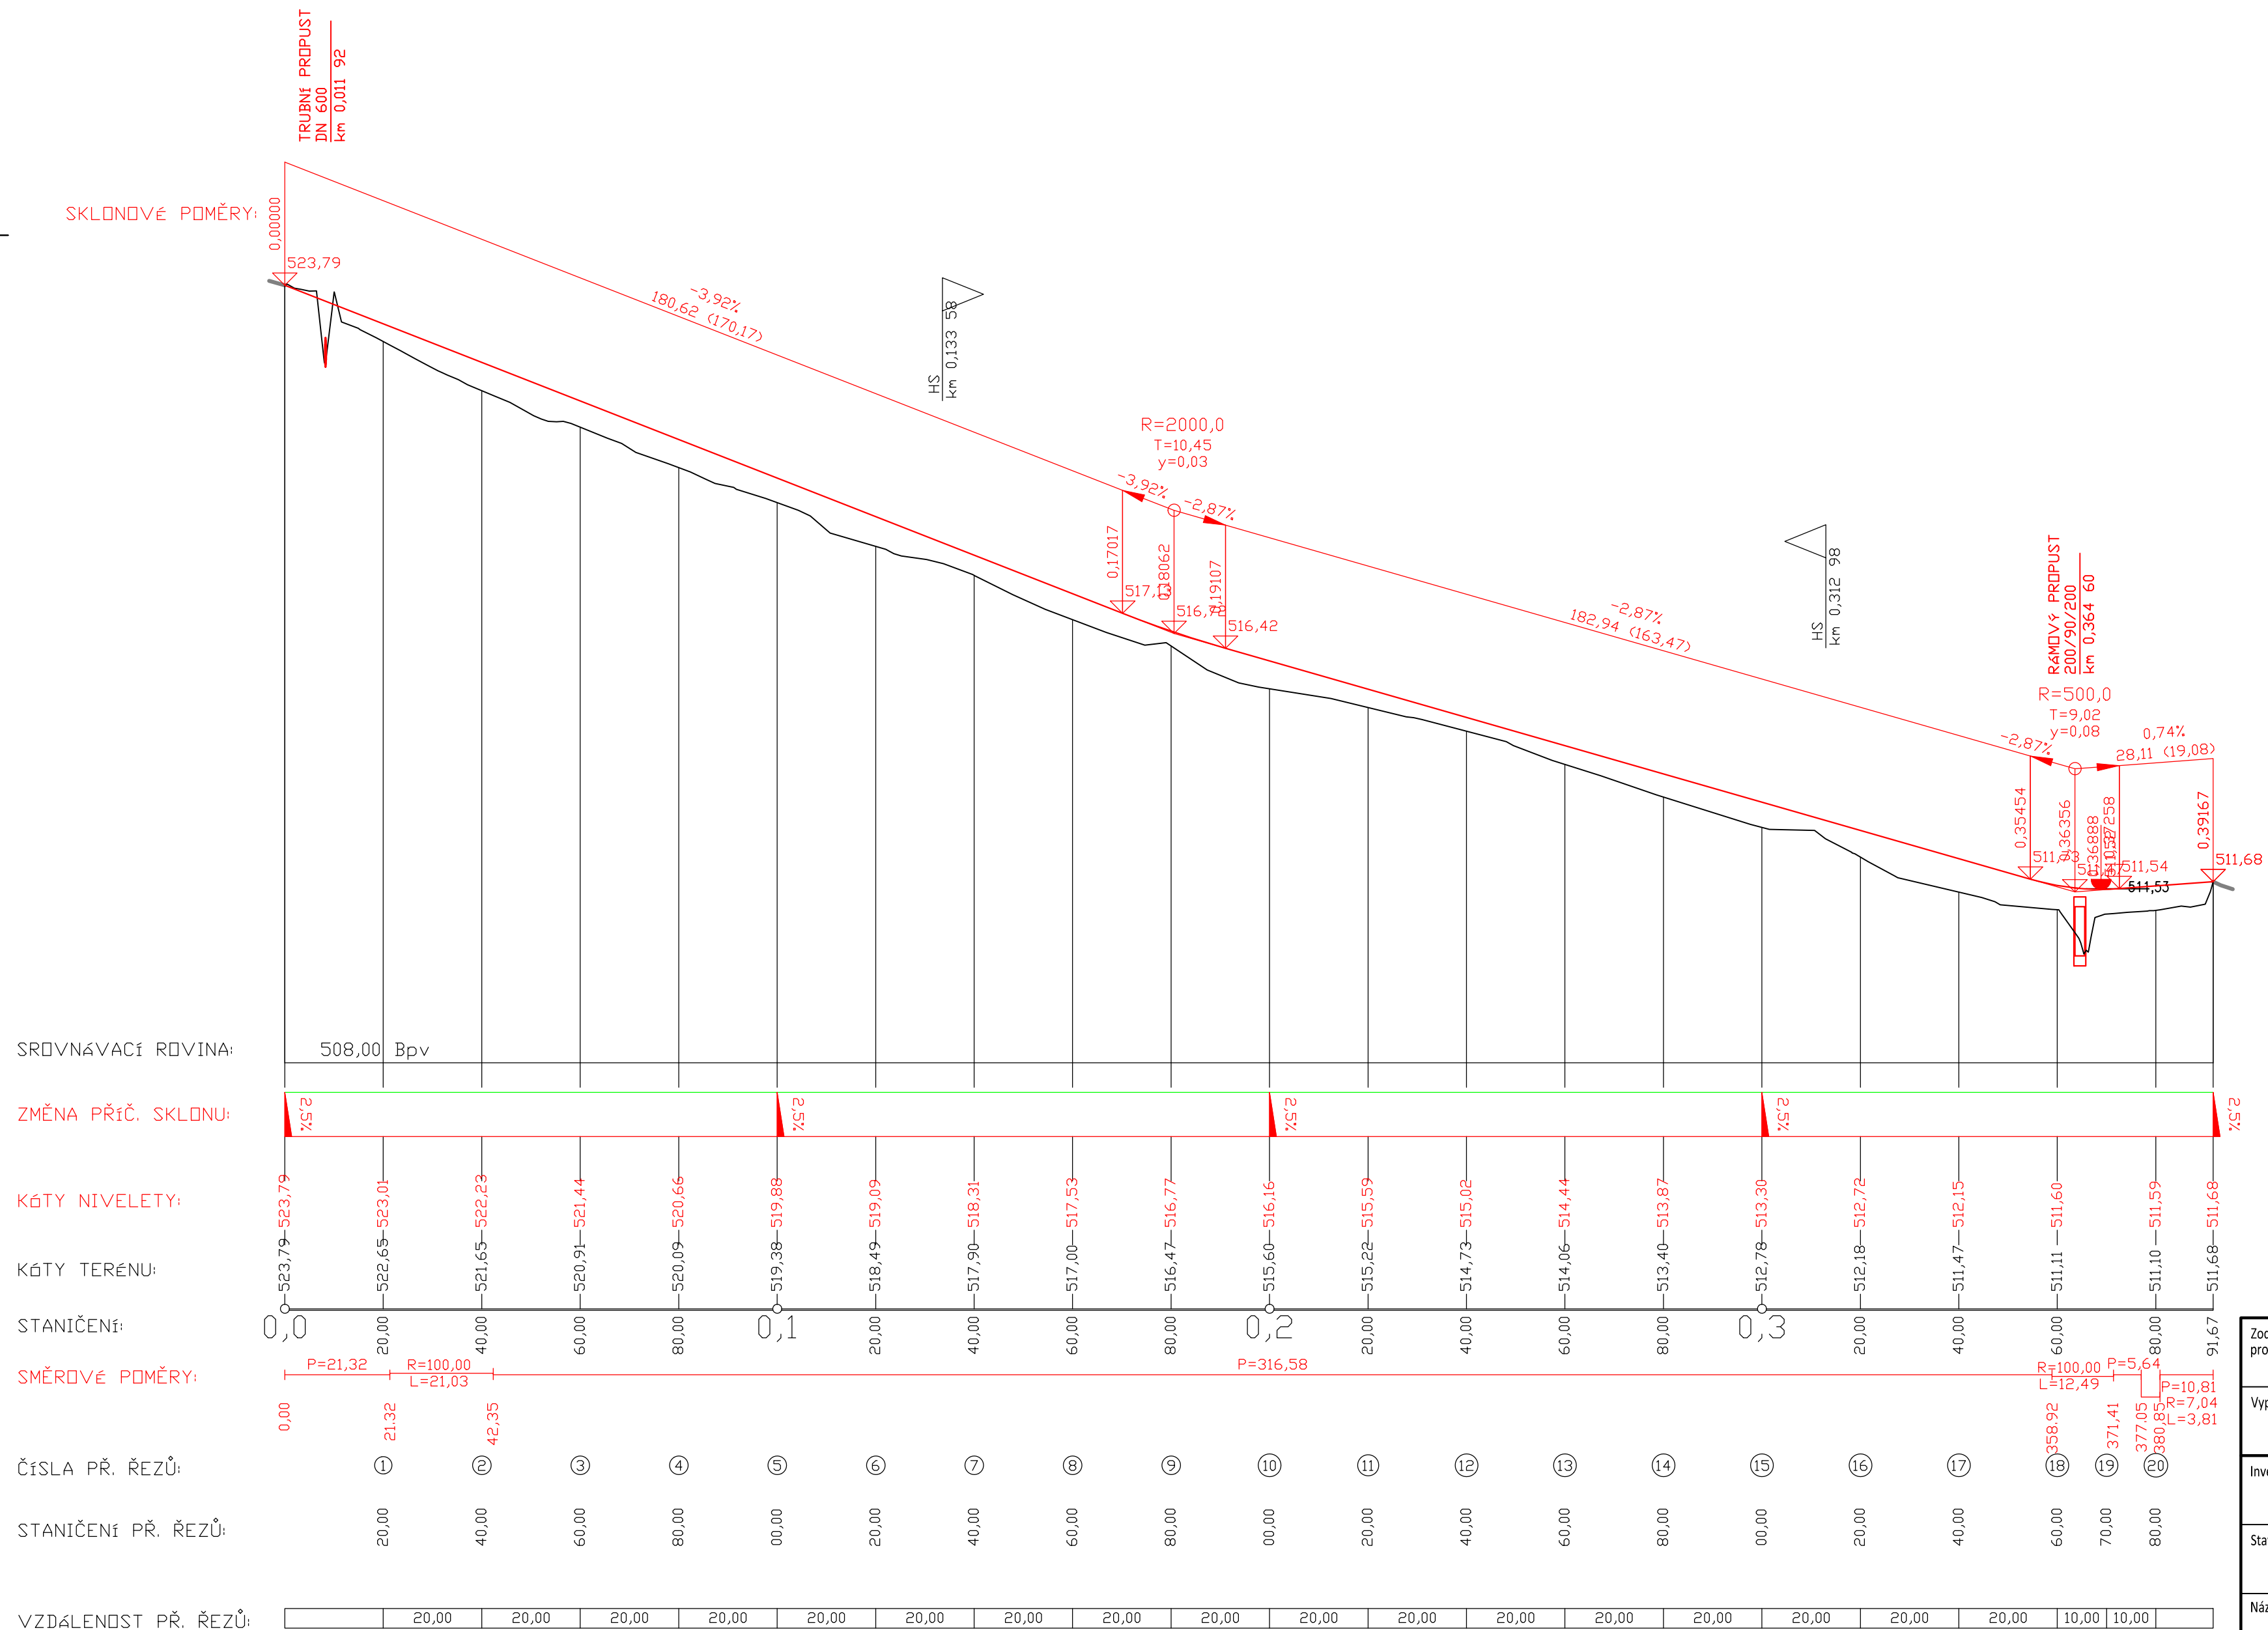

Zodpovědný projektant		Ing. Oldřich Slováček		S-pro servis s.r.o. Přivarovská 1272 388 01 Blatná tel.: 775 752 294 IČO 060 16 910			
Vypracovali		Ing. Matěj Slováček MgA. Eva Yvetta Amatya					
Investor	Obec Krajníčko, IČO 00667587 Krajníčko 5, 387 73 Bavorov			Datum		01/2022	
				Stupeň PD		DSP	
Stavba	POLNÍ CESTA KRAJNÍČKO C9			Formát		A2	
				Měřítko		1:1000/100	
Název výkresu	PODÉLNÝ PROFIL			Číslo výkresu		Číslo paré	
				D.1.1.2.b			