


PODÉLNÝ PROFIL - ÚSEK A - ROZSAH: KM 0,000 000 - KM 1,028 400

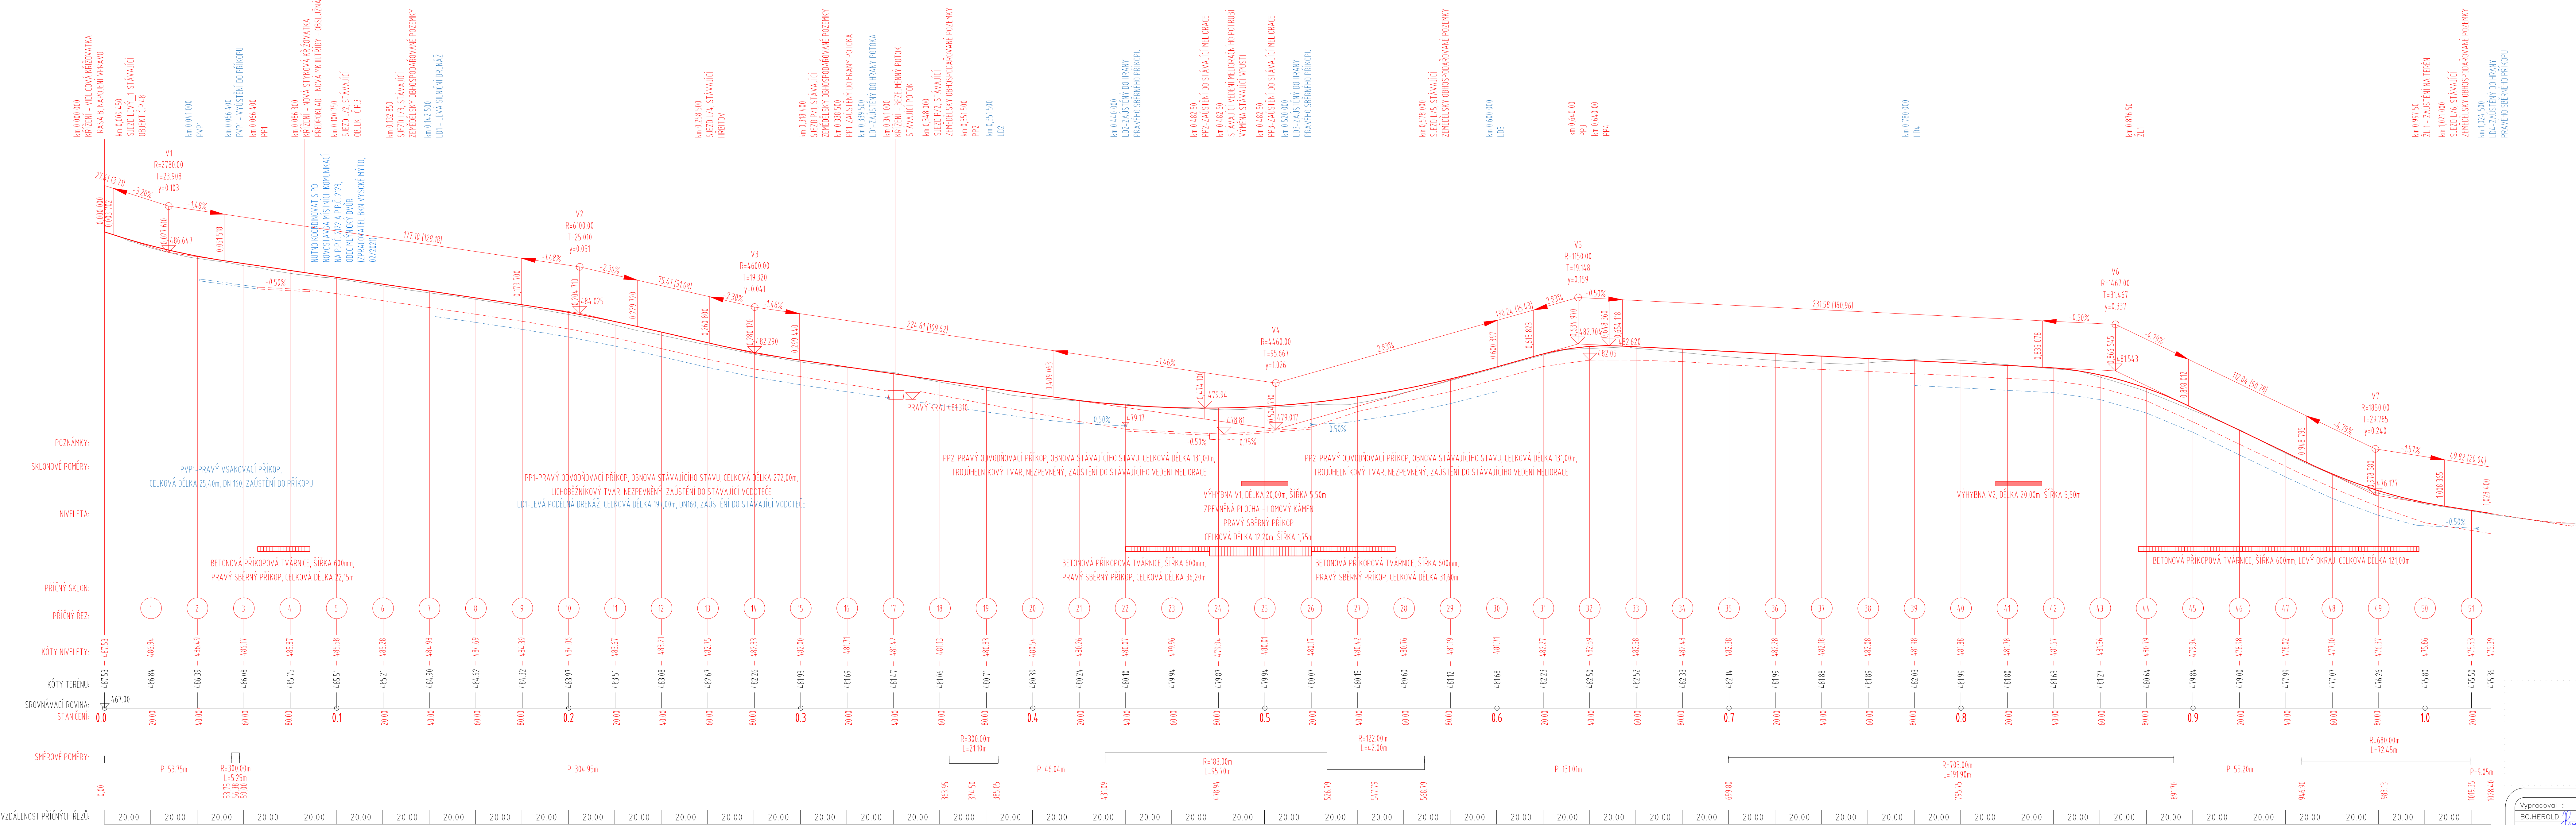

Vypracoval : BC.HEROLD	Zodp.projektant : ING. FÍŠER	Hlavní projektant : ING. FÍŠER
Země: ČR	Obec : MLYŇICKÝ DVŮR	
Investor: OBEC ČERVENÁ VODA, ČERVENÁ VODA 268, 56161		
Akce : OBNOVA MÍSTNÍCH A ÚČELOVÝCH KOM. OBEC MLYŇICKÝ DVŮR		
Objekt : SO_101 - OBNOVA KOMUNIKACE - TRASA A		
Obsah : PODÉLNÝ PROFIL TRASA A		
Stupeň : DŮR+DSP	Datum : 1/2021	
Zak.číslo : 5725/19	Měřítko : 1:250	Příloha : D.1.1.3

BKN spol. s r.o.
Vladislavova 29/I
566 01 Vysoké Mýto
Tel: 465424472, 465424170
Fax: 465424171
bkn@bkn.cz www.bkn.cz