

KPÚ BITĚTICE

Plán společných zařízení - aktualizovaný stav

LEGENDA:

A) Cestní síť

- silnice III. třídy
- HPC-1 hlavní polní cesta
- VPC-1 vedlejší polní cesta
- DPC-1 doplňková polní cesta
- LC-1 lesní cesta
- navržený profil polní cesty

B) ÚSES


- hranice lokálního biokoridoru
- hranice lokálního biocentra
- interakční prvek
- stupeň ekologické stability

D) Navržená opatření

- navržená zeleň
- PEOP protierozní osevní postup

C) Ostatní

- vodoteč ve správě ZVHS
- zatrub.melior. odpad ve správě ZVHS
- most
- studna
- existující rozptýlená zeleň
- OUÚ
- lesní pozemek
- trvalý travní porost
- vodní plocha (rybník, vodoteč)
- zahrada
- zastavěná plocha
- ostatní plocha
- orná půda a čisto bloku

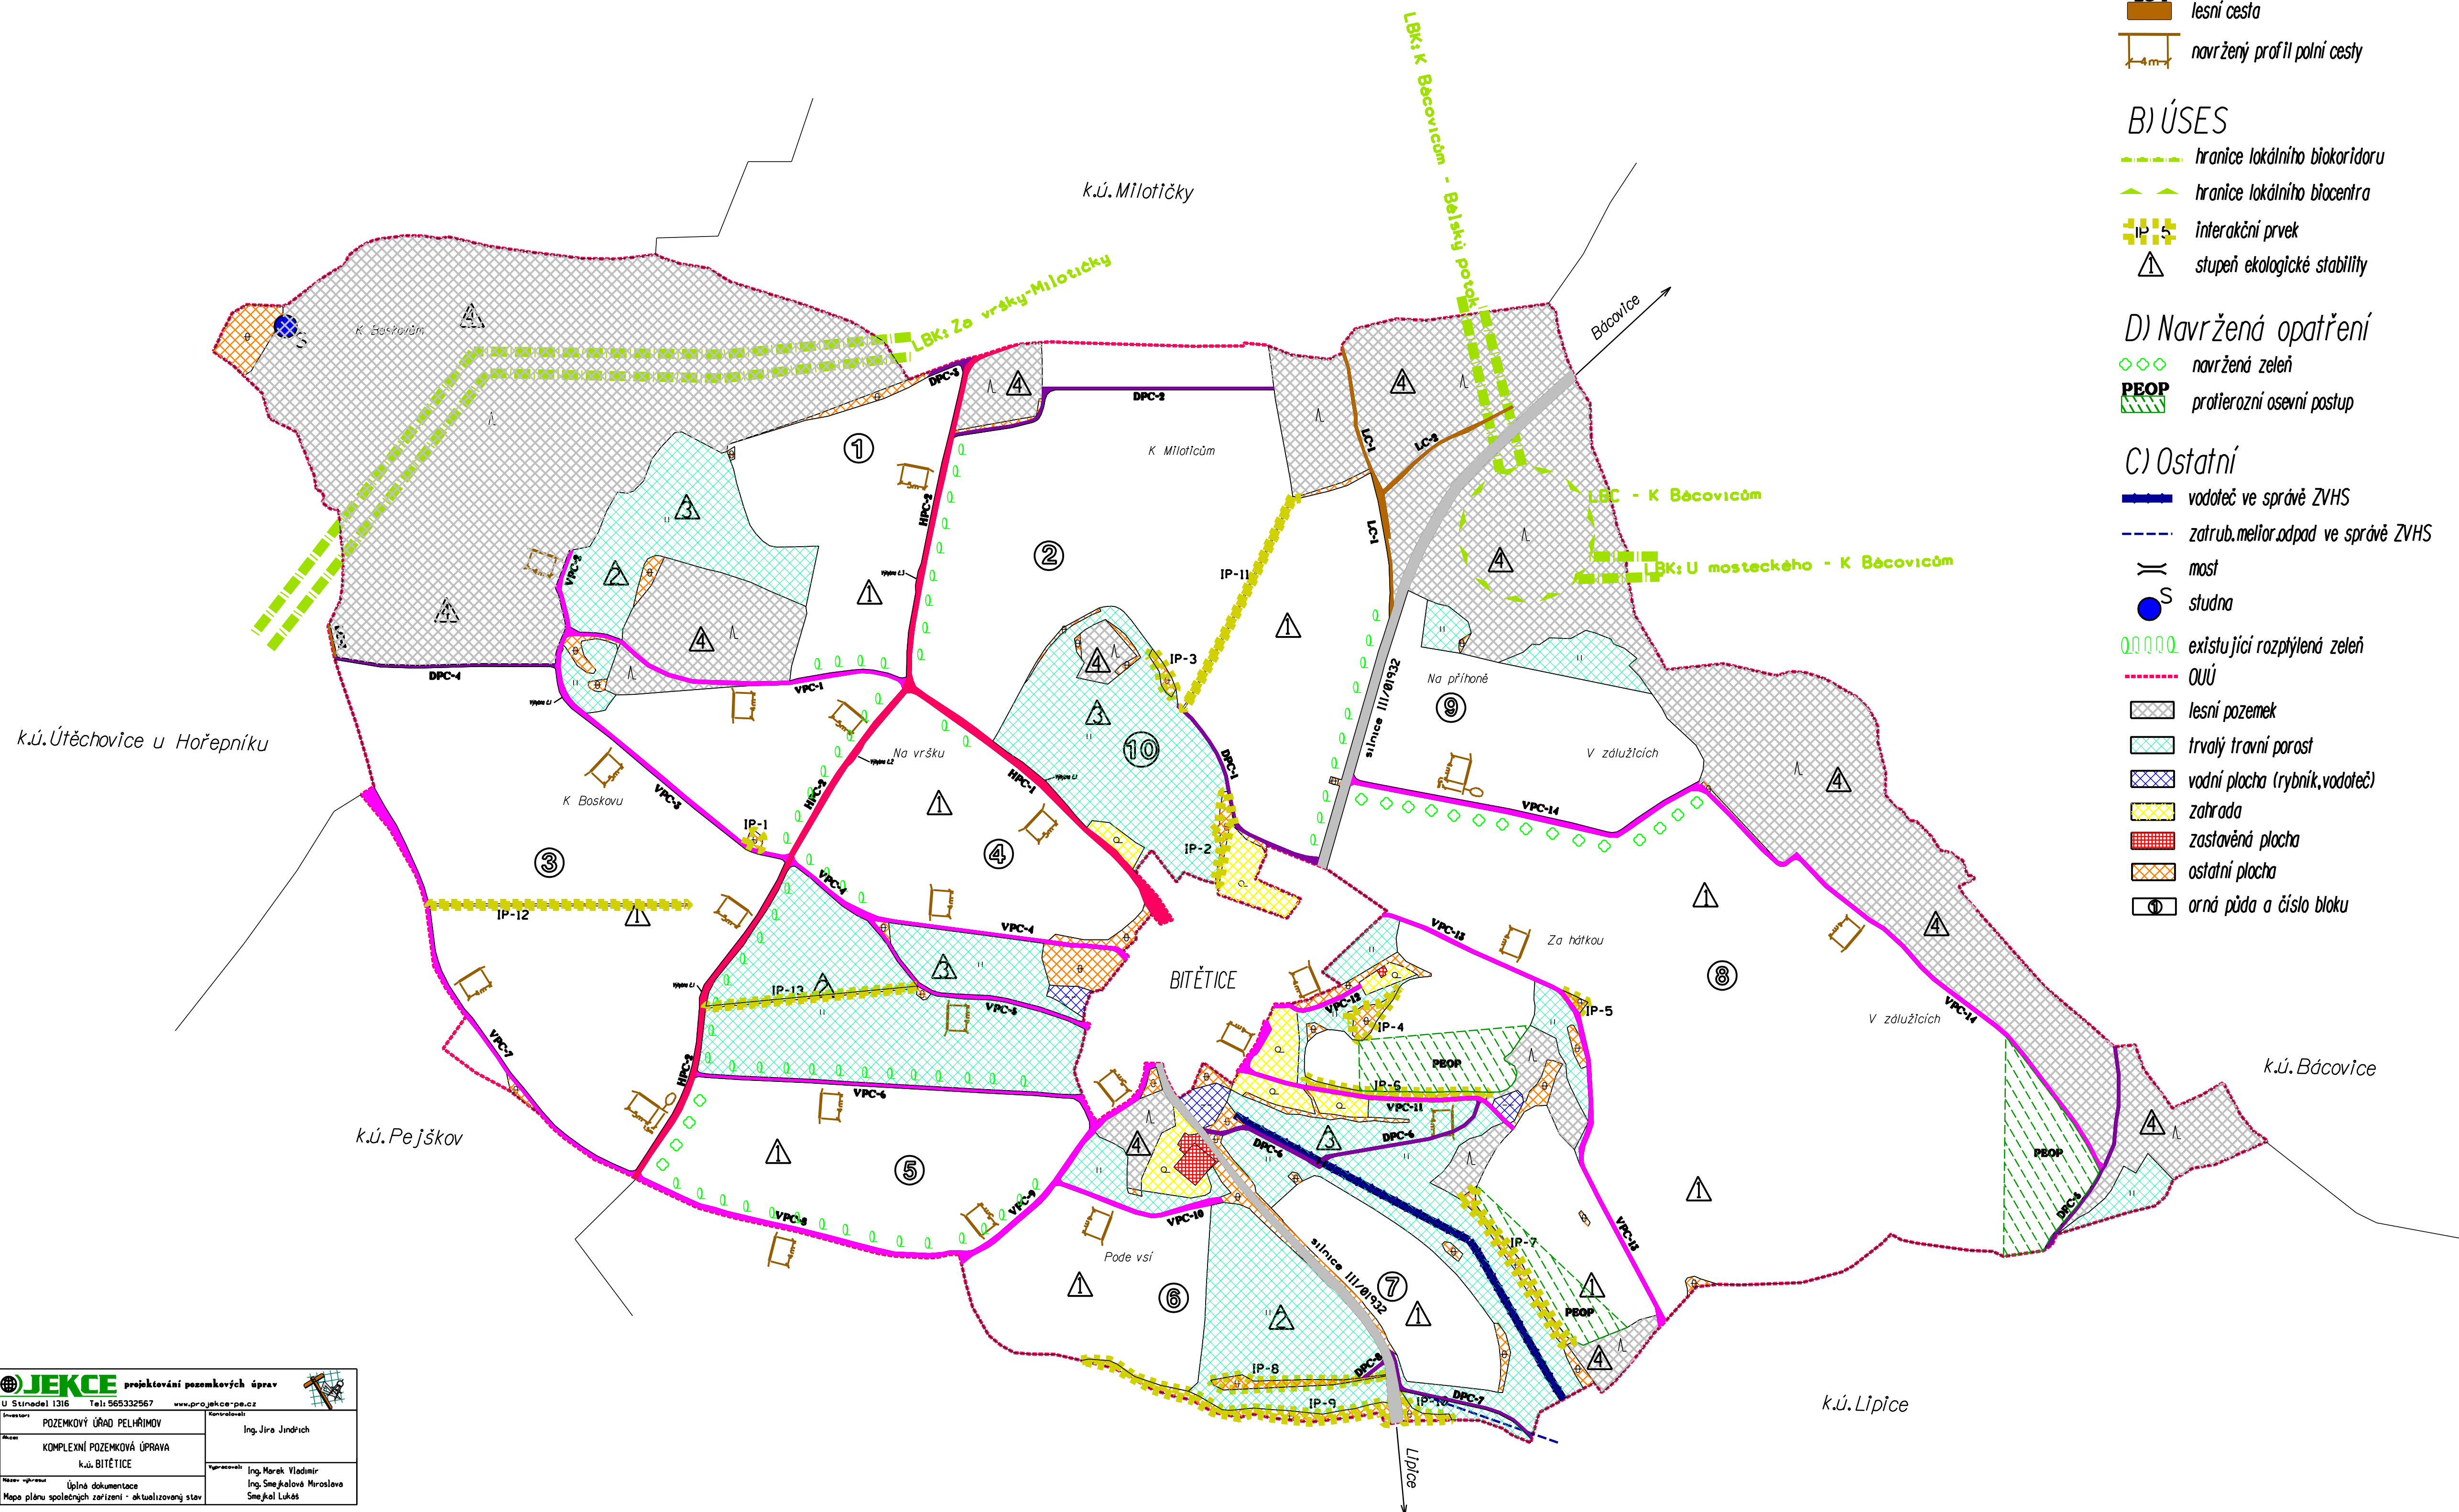

PROJEKCE projektování pozemkových úprav		
Pelhřimov, U Stínadel 1316 Tel: 565332567 www.projecke-pe.cz		
