


SITUACE ZÁCHYTNÉHO PRŮLEHU PR10

M 1 : 500

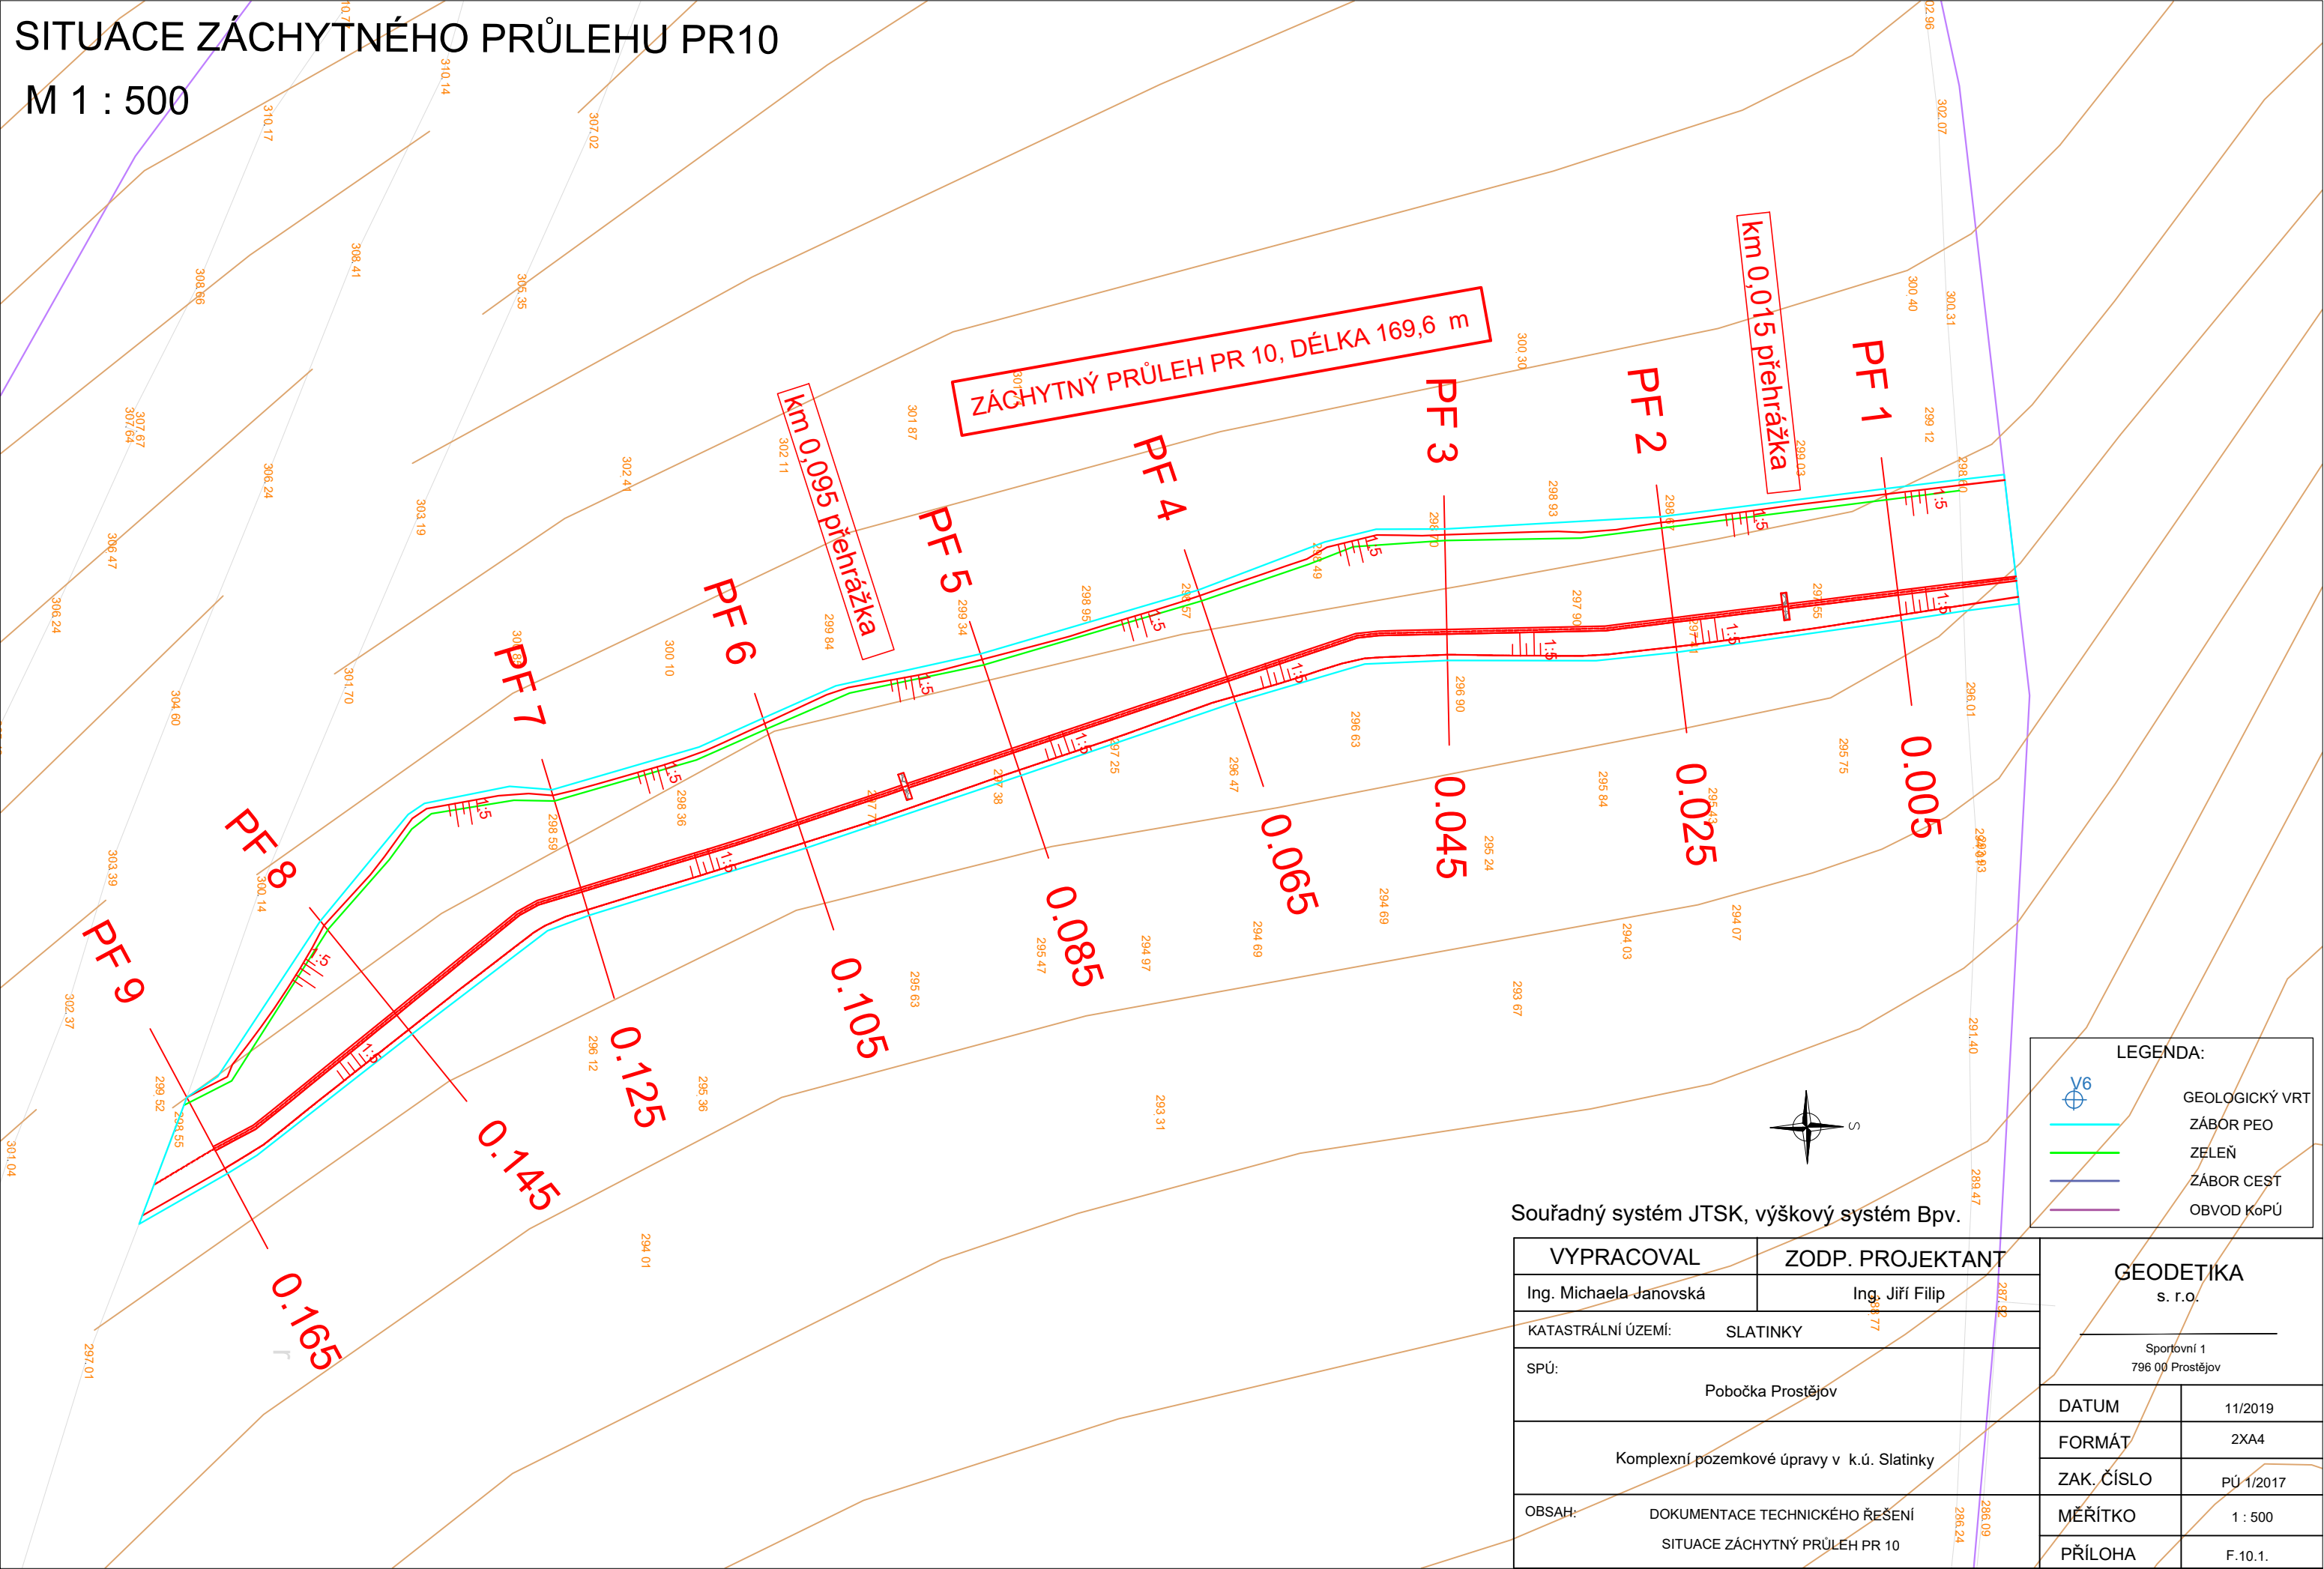

LEGENDA:

- GEOLOGICKÝ VRT
- ZÁBĚR PEO
- ZÁBĚR CEST
- OBVOD KoPÚ

Souřadný systém JTSK, výškový systém Bpv.

VYPRACOVAL	ZODP. PROJEKTANT
Ing. Michaela Janovská	Ing. Jiří Filip
KATASTRÁLNÍ ÚZEMÍ:	SLATINKY
SPÚ:	Pobočka Prostějov
Komplexní pozemkové úpravy v k.ú. Slatinky	
OBSAH:	DOKUMENTACE TECHNICKÉHO ŘEŠENÍ SITUACE ZÁCHYTNÝ PRŮLEH PR 10

GEODETIKA s. r.o.	
Sportovní 1 796 00 Prostějov	
DATUM	11/2019
FORMÁT	2XA4
ZAK. ČÍSLO	PÚ 1/2017
MĚŘÍTKO	1 : 500
PŘÍLOHA	F.10.1.