Studie pozemkových úprav v trase D35
v úseku Džbánov – Litomyšl – Janov
1 : 5 000

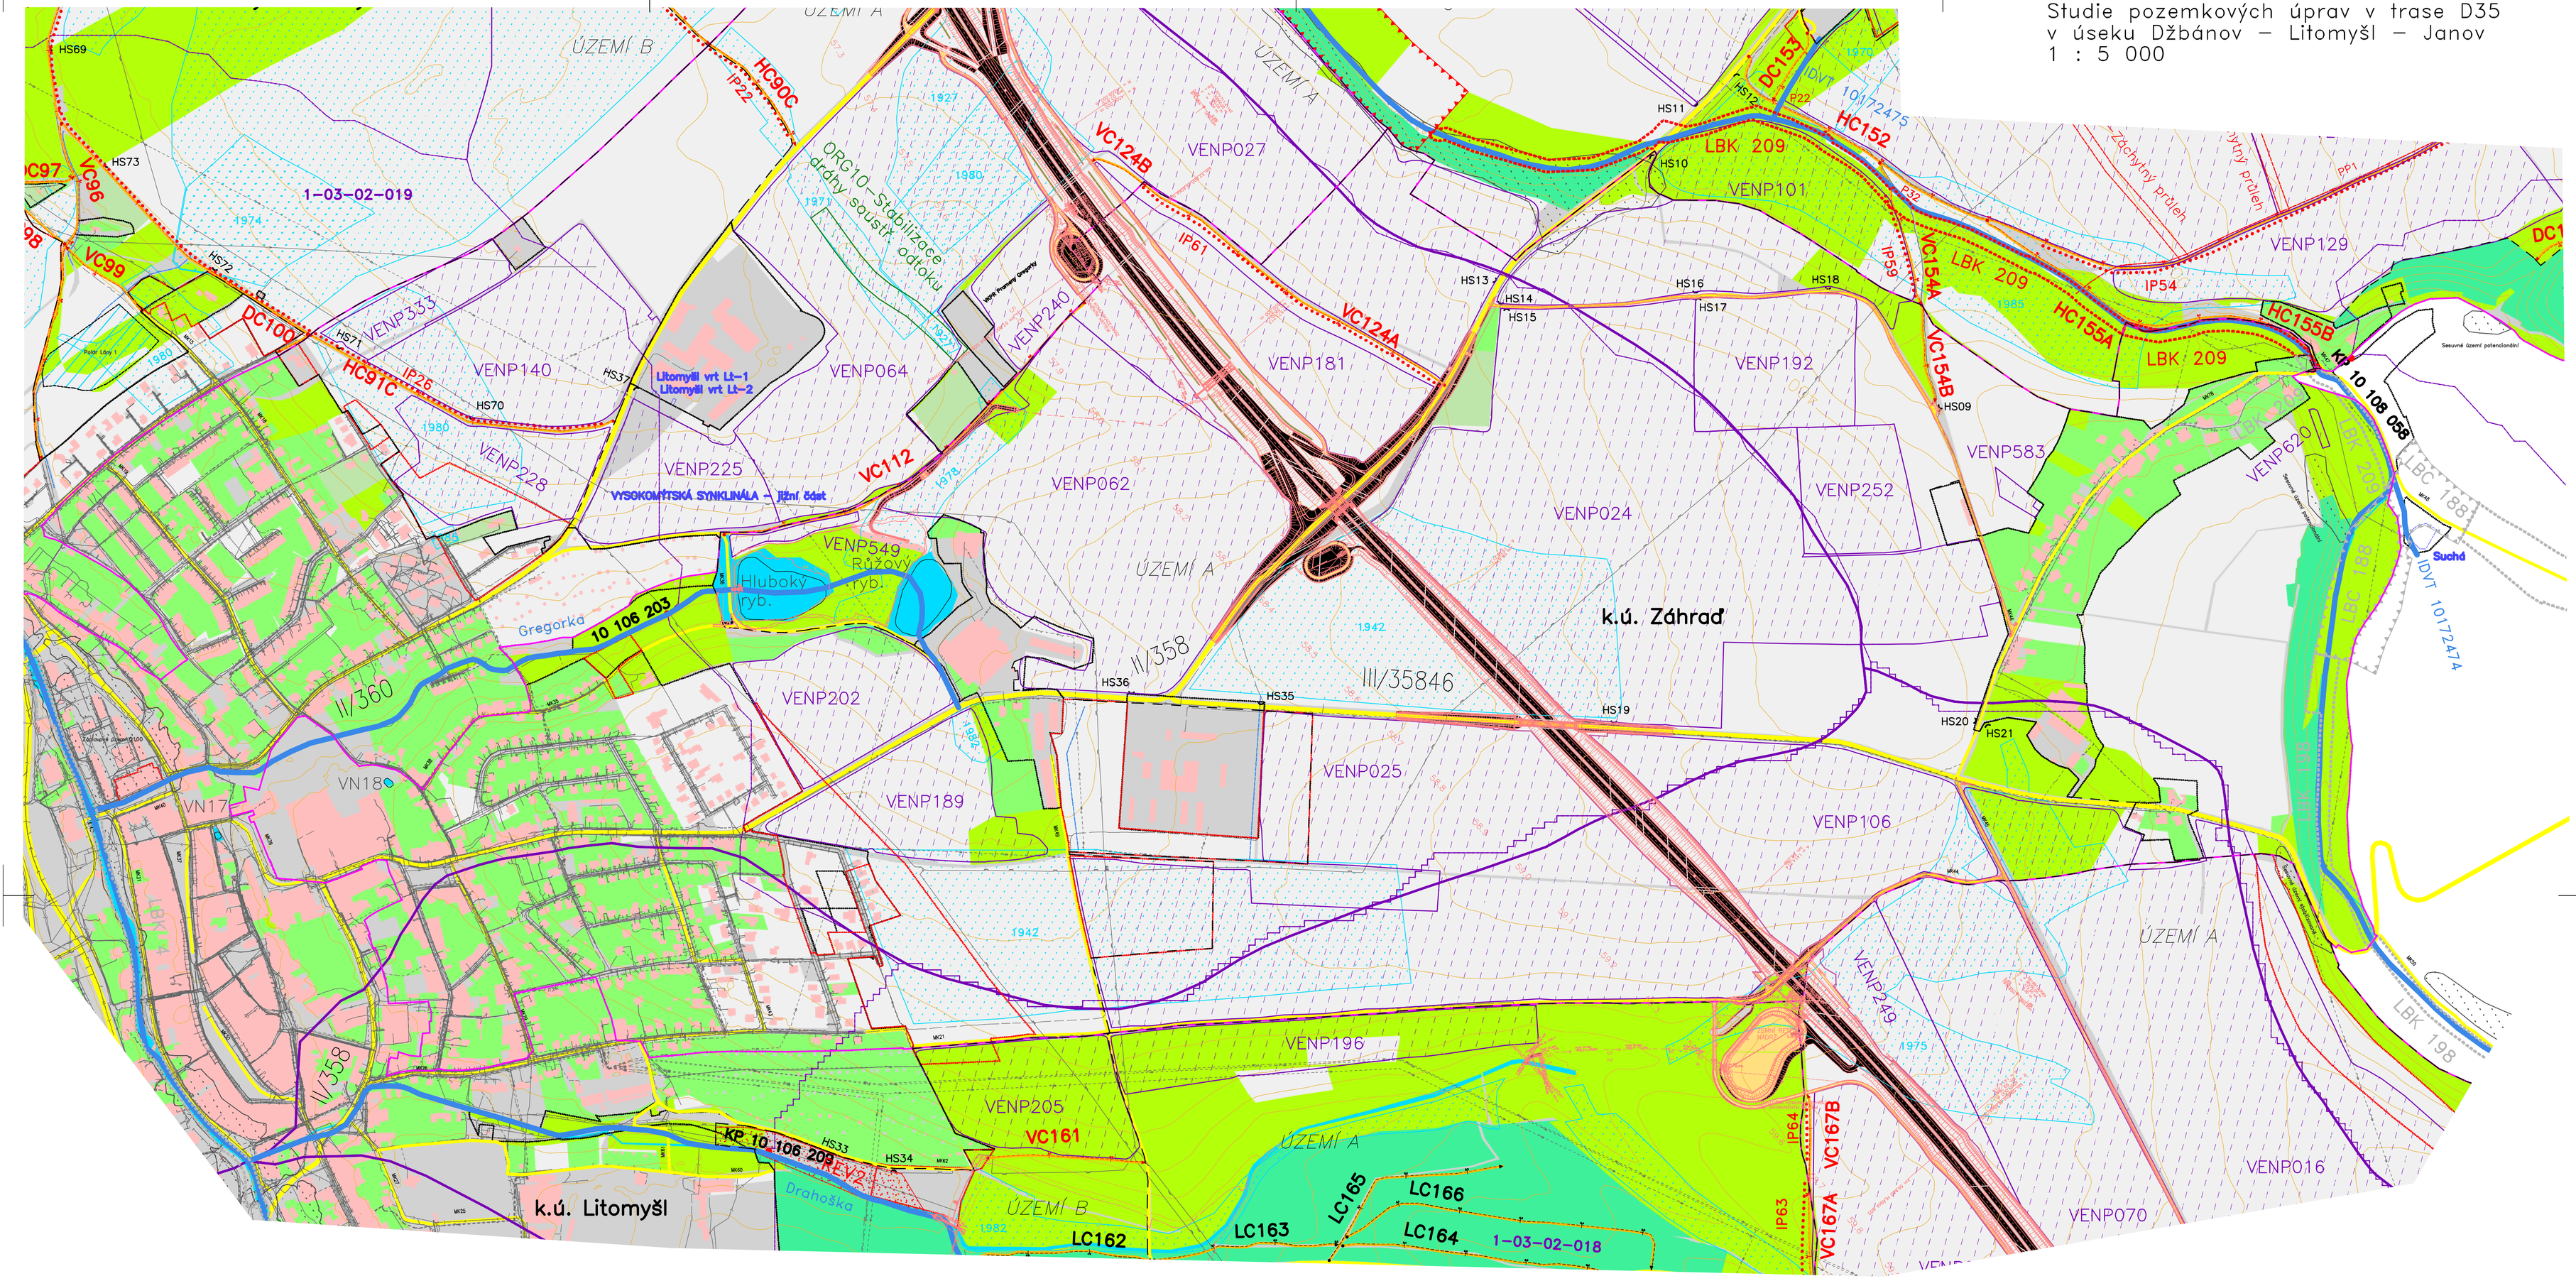

LEGENDA – HLAVNÍ VÝKRES:

ZÁKLADNÍ ÚDAJE:

- Obvod PÚ
- Zastavitelné plochy
- Zastavěné plochy
- Hranice KÚ
- Názvy kat.území
- Názvy místní
- Kulturní památka
- Bodový prvek průzkumu s popisem
- hranice území AB, území A, území B
- Plošný prvek průzkumu s popisem
- Ruční prvku průzkumu
- Železnice
- Dálnice návrh
- Silnice I.tř.
- Silnice II. nebo III.tř.
- Místní komunikace
- Vrstevnice zdigitalizovaná
- Vrstevnice základní (zpravidla bez popisu)
- Vrstevnice doplňková 1/2 intervalu (zpravidla bez popisu)

k.ú. Lhota
Padělky

hranice území AB, území A, území B
Remiz-skládka
292 Šumperk – Krnov
D1
I/37
II/327 nebo III/32701
směr Lhota

DRUHY POZEMKŮ:

stav	popis	stav	popis
r	orná	tt	trvalý travní porost
L	chmelnice		les
S	vinice		vodní plocha
Q,	zahrada	d	zast.plocha, nádvoří
Q	sad		ostatní plocha

OPATŘENÍ K ZPŘÍSTUPNĚNÍ POZEMKŮ:

stav	návrh	popis
C1	C2	Označení cesty
B6	B7	Polní cesta
V6	V7	Brod
S6	S7	Výhybna
M4	M1	Hospodářský sjezd
P3	P1	Mostek
Z2	Z1	Propustek
	SP1	Přítoží žlab
	DR2	Navržené odvodnění cesty příkopem
		Navržené odvodnění cesty drenáží

INŽENÝRSKÉ SÍTĚ:

kanalizace		telefonní podz.	
kanalizace podz.		elektro VVN nadz.	
kanalizace nadz.		elektro VN podz.	
plynovod		elektro VN nadz.	
plynovod STL		elektro NN podz.	
plynovod STL		elektro NN nadz.	
kabelová televize		optokabel MO, RTS podz.	
kabelová televize		optokabel MO, RTS nadz.	
kabelová televize		optokabel páteřní síť TT	

OPATŘENÍ K OCHRANĚ A TVORBĚ ŽIVOTNÍHO PROSTŘEDÍ:

stav	návrh	popis
NRBC1	NRBC3	Nadregionální biocentrum
RBC1	RBC2	Regionální biocentrum
LBC2	LBC3	Lokální biocentrum
NRBK1	NRBK2	Nadregionální biokoridor
RBK1	RBK2	Regionální biokoridor
LBK3	LBK4	Lokální biokoridor
IP1	IP3	Interakční prvek – liniový, popis
IP2	IP4	Interakční prvek – plošný, popis
KZ1	KZ3	Krajinná zeleň – plošná, popis
KZ2	KZ4	Krajinná zeleň – liniová, popis
	rek2	Revitalizace, rekultivace, popis
	KRNAP	Hranice CHKO, NP, popis
	Lhotánek	Lokality NATURA 2000, popis
	Džbán	Přírodní park, popis
	Žabinec	Malé zvláště chráněné území, popis
	VKP Bloto	VKP – výz.krajprvek registrovaný, popis

VODOHOSPODÁŘSKÁ OPATŘENÍ:

stav	návrh	popis
Obecní ryb.	nádrž 1	Vodní nádrž s popisem
POL1	POL2	Poldr s popisem
meliorace 1	meliorace 2	Meliorace s popisem
OP1	OP2	Přikop s popisem
	Bylka	Vodní tok, zatrubněný tok, staničení, popis
		Obecná vodoteč
HMZ	HMZ 2	HMZ, popis
Název1	Název 1	Název, popis
1985		Meliorace rok výstavby
OPVZ Seč		Ochr.pásmo vodního zdroje I.st.
		Ochr.pásmo vodního zdroje II.st.
PHO 3. stupně		Popis ochr.pásem vodního zdroje
		Ochr.pásmo hygien.ochrany 3.st.
		Ochr.pásmo hygien.ochrany 2.st.
		Ochr.pásmo hygien.ochrany 3.st.
		Popis ochr.pásem hygien.ochrany
		Rozvodí hlavní
		Povodí kritického profilu
		Rozvodí dílčí
		Hřbetnice
		Údolnice

OPATŘENÍ K OCHRANĚ ZPF:

návrh	mimo obvod	popis
ORG1–zalesnění	ORG1–zalesnění	Organizační – ochranné zatravnění/zasakovací pás/zalesnění stabilizace dráhy součást. povrchového odtoku
ORG2–VENP	ORG2–VENP	Organizační – protierozní rozmísťování plodin, osevní postup, střídání plodin, vyloučení erozně náchylných plodin
AGT1	AGT1	Agrotechnická opatření – výsev do krycí plodiny–strniště, hrázkování a důlkování, mulčování

ZAMĚŘIL		Náležitostmi a přesností odpovídá právním předpisům.	
VYPRACOVAL	Ing. R. Týc, Ing. P. Kubů		
ZADAVATEL: Česká republika – Státní pozemkový úřad, Krajský pozemkový úřad pro Pardubický kraj, Pobočka Svitavy, Milady Horákové 373/10, 568 02 Svitavy; Ředitelství silnic a dálnic ČR, Správa Pardubice		Evid.č.:	Datum: 14.10.2022
Kat. území: Záhraď			
Studie pozemkových úprav v trase D35 v úseku Džbánov – Litomyšl – Janov Situace			

Agroplan spol. s r.o.
Jeremenkova 411/9
147 00 Praha 4 – Podolí
tel. +420 737 586 726
fax.

Souř. systém:	S–JTSK
Výšk. systém:	B.p.v.
Formát:	841 x 594
Měřítko:	1:5 000