




PŘÍČNÝ ŘEZ
STANIČENÍ 12

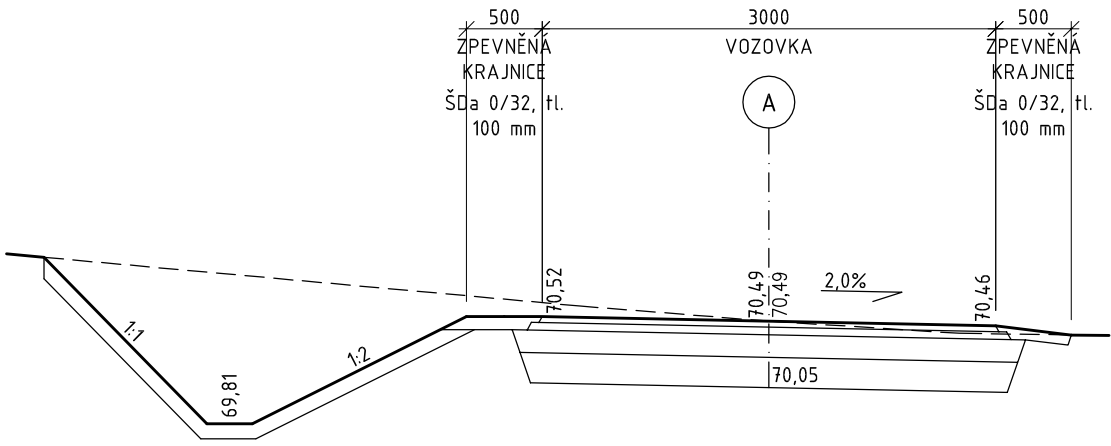


PŘÍČNÝ ŘEZ
STANIČENÍ 13

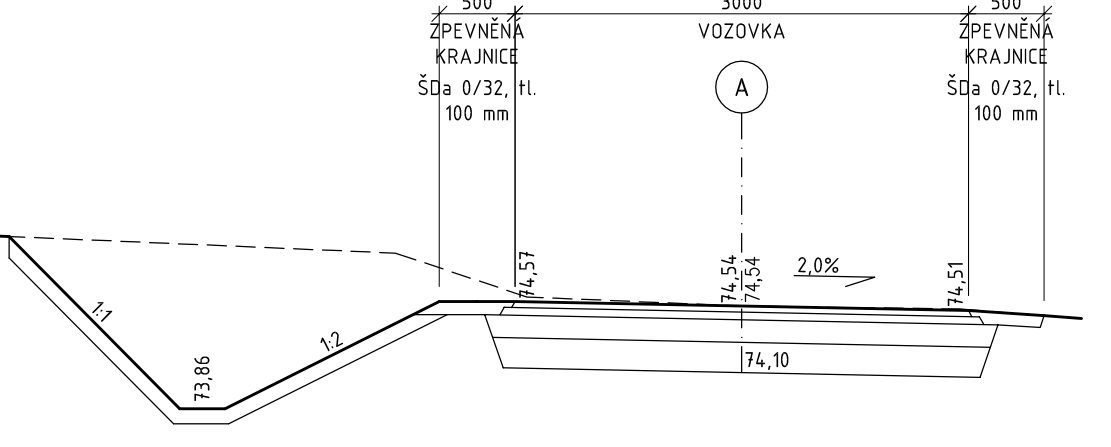


PŘÍČNÝ ŘEZ
STANIČENÍ 14

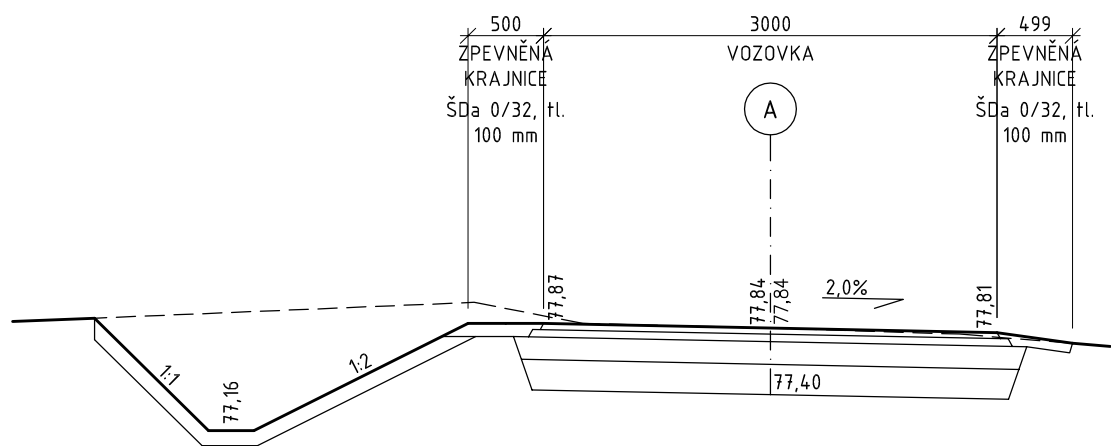


PŘÍČNÝ ŘEZ
STANIČENÍ 15

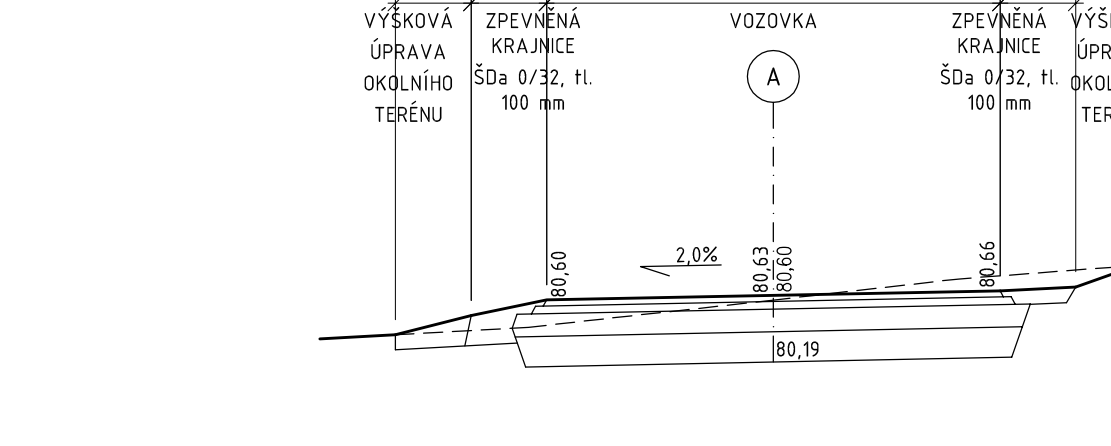


PŘÍČNÝ ŘEZ
STANIČENÍ 16

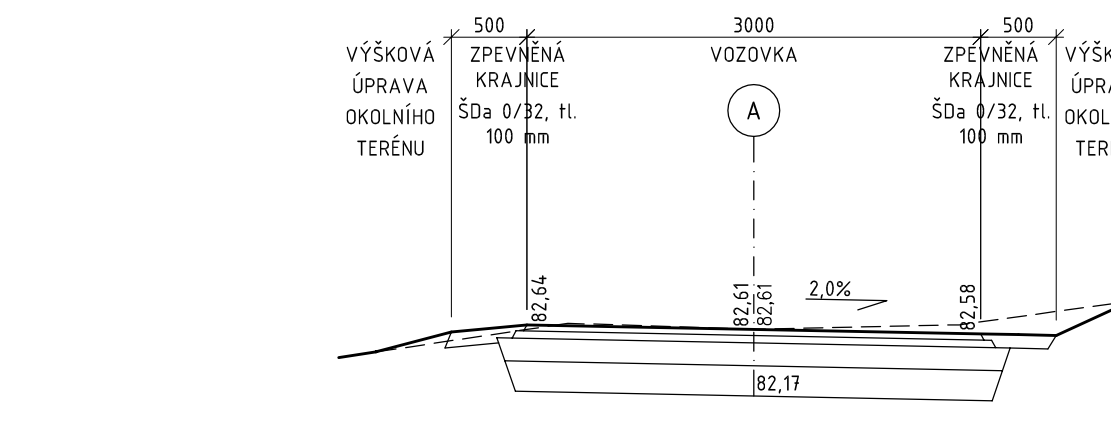


PŘÍČNÝ ŘEZ
STANIČENÍ 6

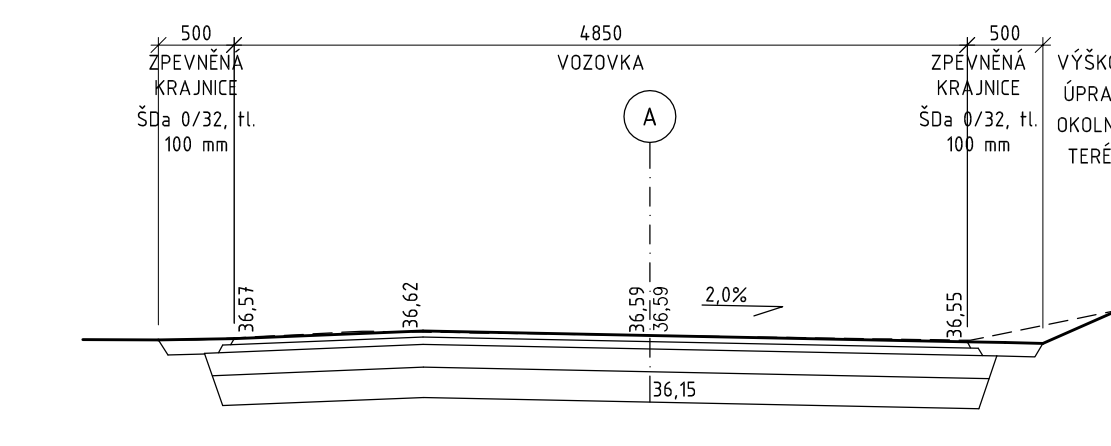


PŘÍČNÝ ŘEZ
STANIČENÍ 7

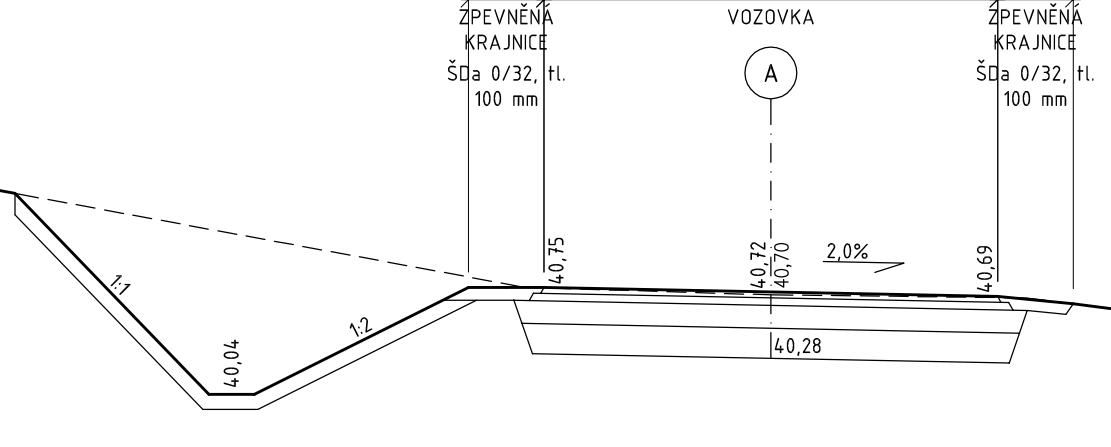


PŘÍČNÝ ŘEZ
STANIČENÍ 8

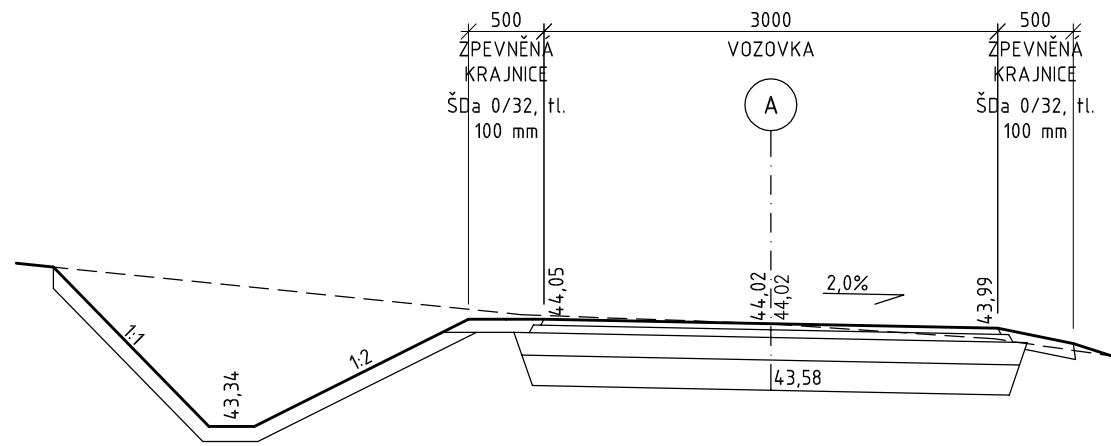


PŘÍČNÝ ŘEZ
STANIČENÍ 9

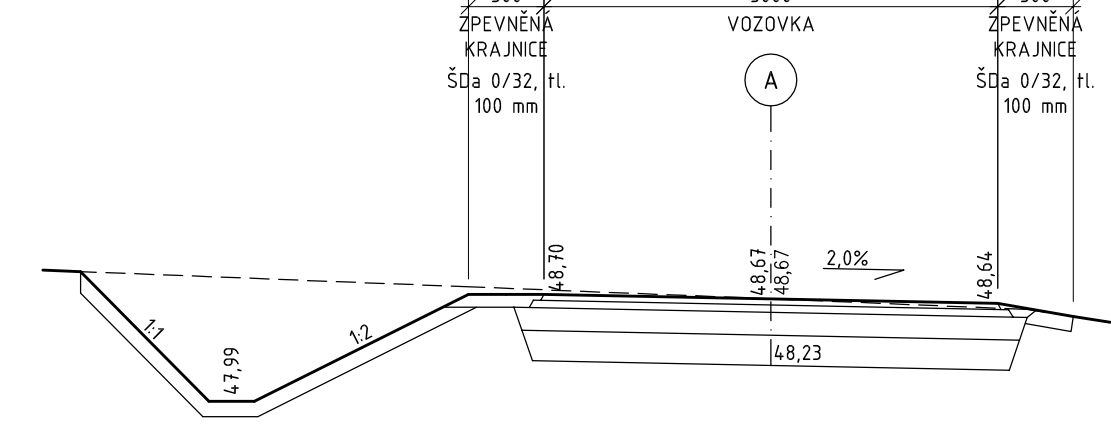


PŘÍČNÝ ŘEZ
STANIČENÍ 10

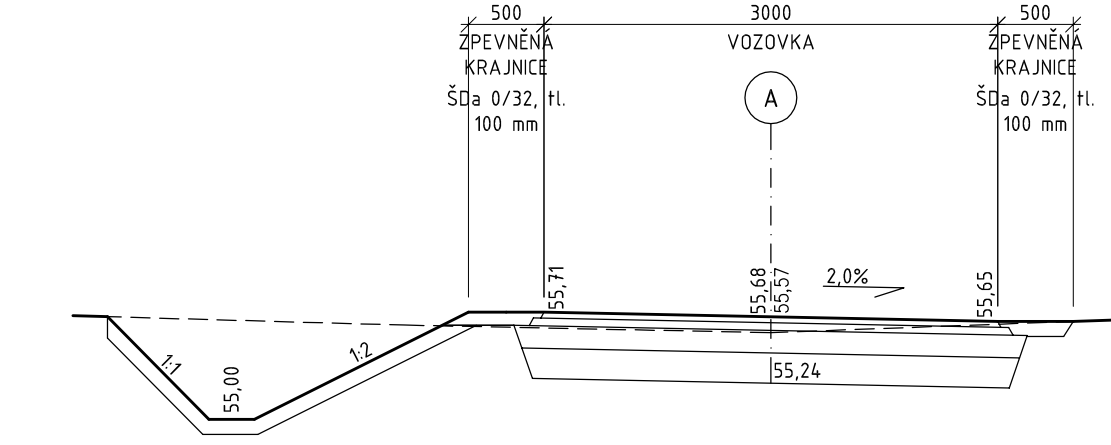


PŘÍČNÝ ŘEZ
STANIČENÍ 11

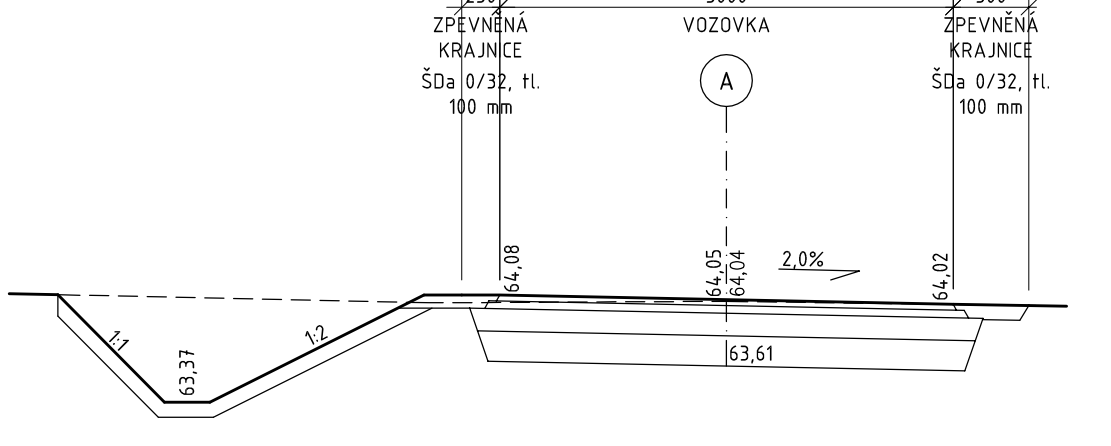


PŘÍČNÝ ŘEZ
STANIČENÍ 1

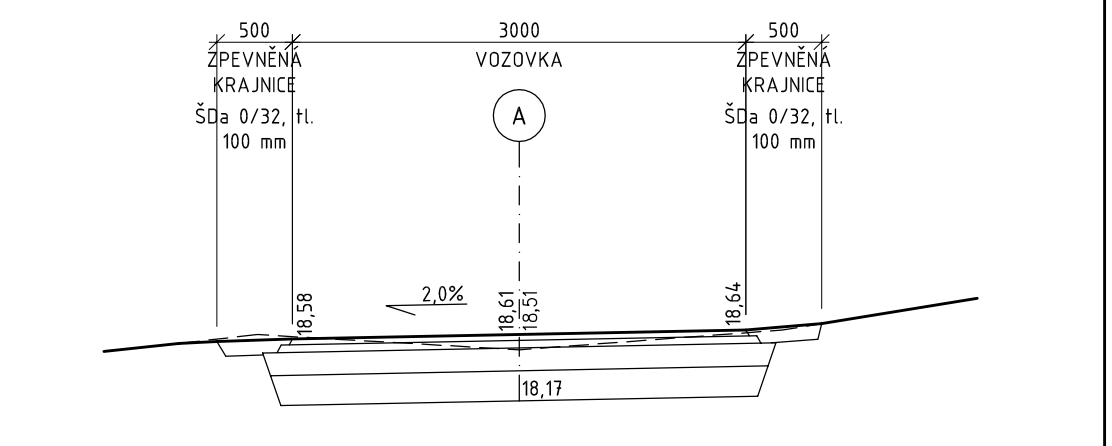


PŘÍČNÝ ŘEZ
STANIČENÍ 2

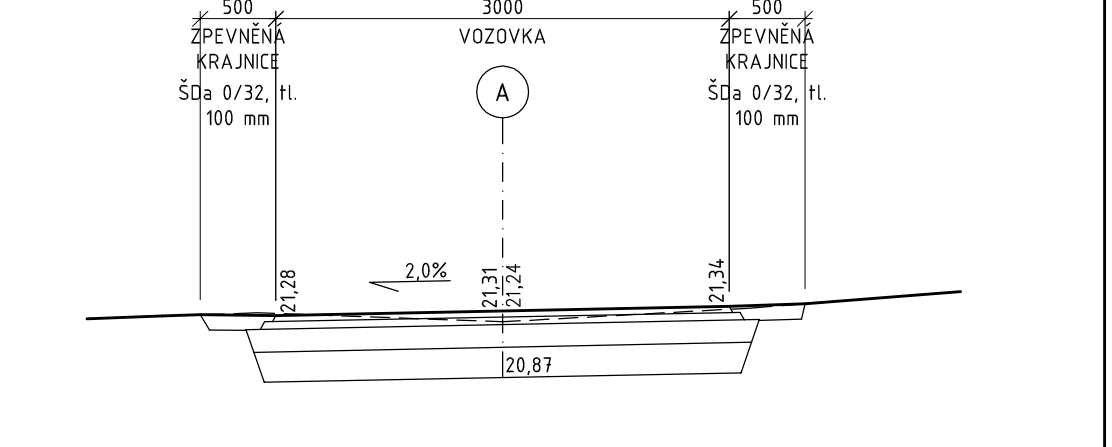


PŘÍČNÝ ŘEZ
STANIČENÍ 3

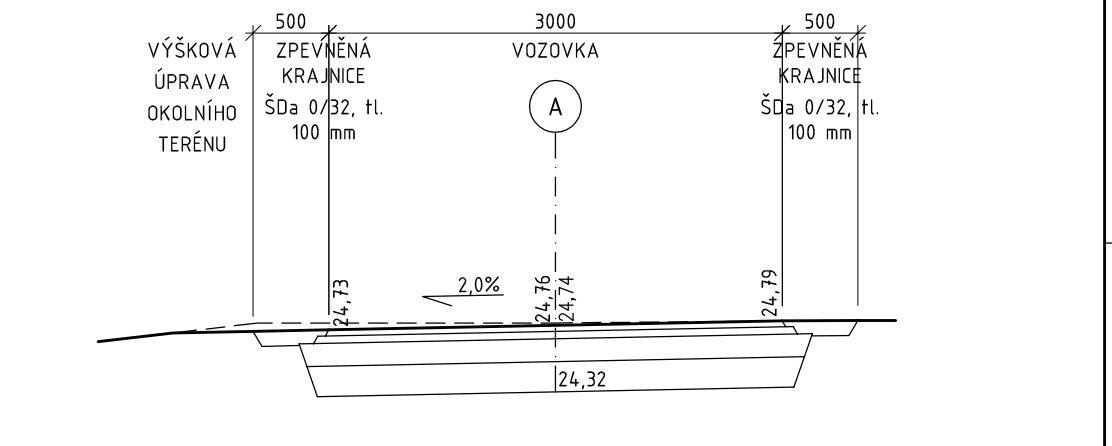

PŘÍČNÝ ŘEZ
STANIČENÍ 4

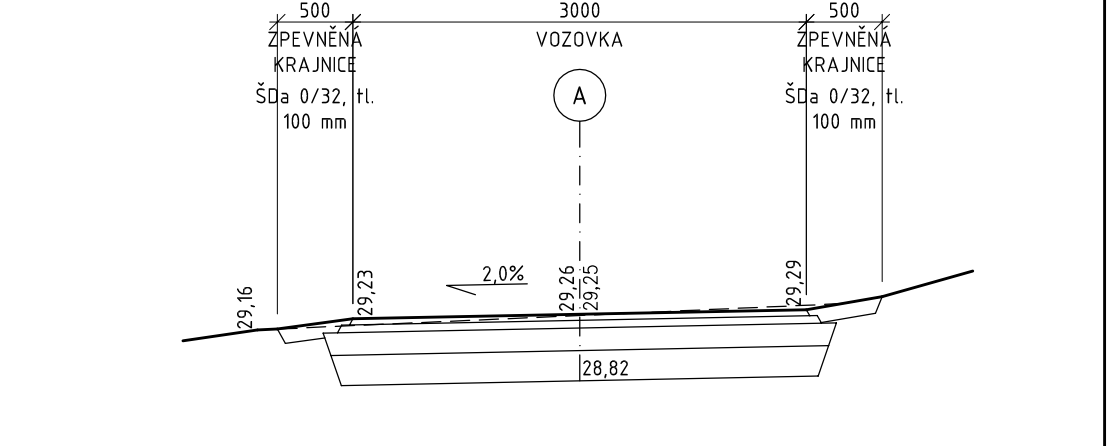

PŘÍČNÝ ŘEZ
STANIČENÍ 5

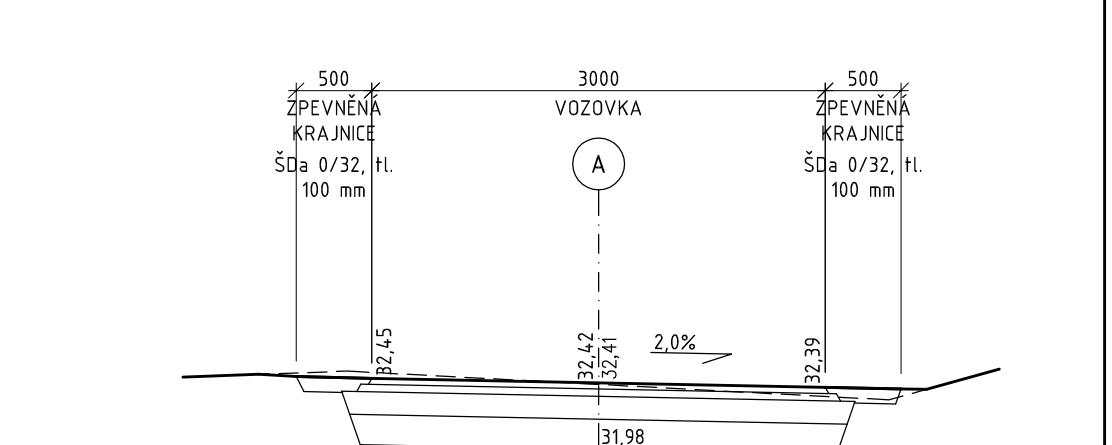

DESIGNPROJEKT

tel.: 732 912 301

b.sedlacek@designprojekt.cz

IČO: 71884220

www.designprojekt.cz

ZAKÁZKA:

REKONSTRUKCE POLNÍ CESTY VC8, KRYRY

MÍSTO AKCE:

K.Ú. KRYRY

INVESTOR:

MĚSTO KRYRY, HLAVNÍ č.p. 1, 439 81 KRYRY

VÝKRES:

D.11 OBJEKTY POZEŽNÍCH KOMUNIKACÍ

ARCH. ČÍSLO:

091223

ČÍSLO VÝKRESU:

D.1.1.6

MĚŘÍTKO:

1 : 50

FOTMÁT:

6 x A4

DATUM:

09/2023

STUPEŇ PD:

DPS