ÚZEMNÍ PLÁN BOSKOVICE
ÚPLNÉ ZNĚNÍ
PO VYDÁNÍ ZMĚN č.1,2,3,5 a 4

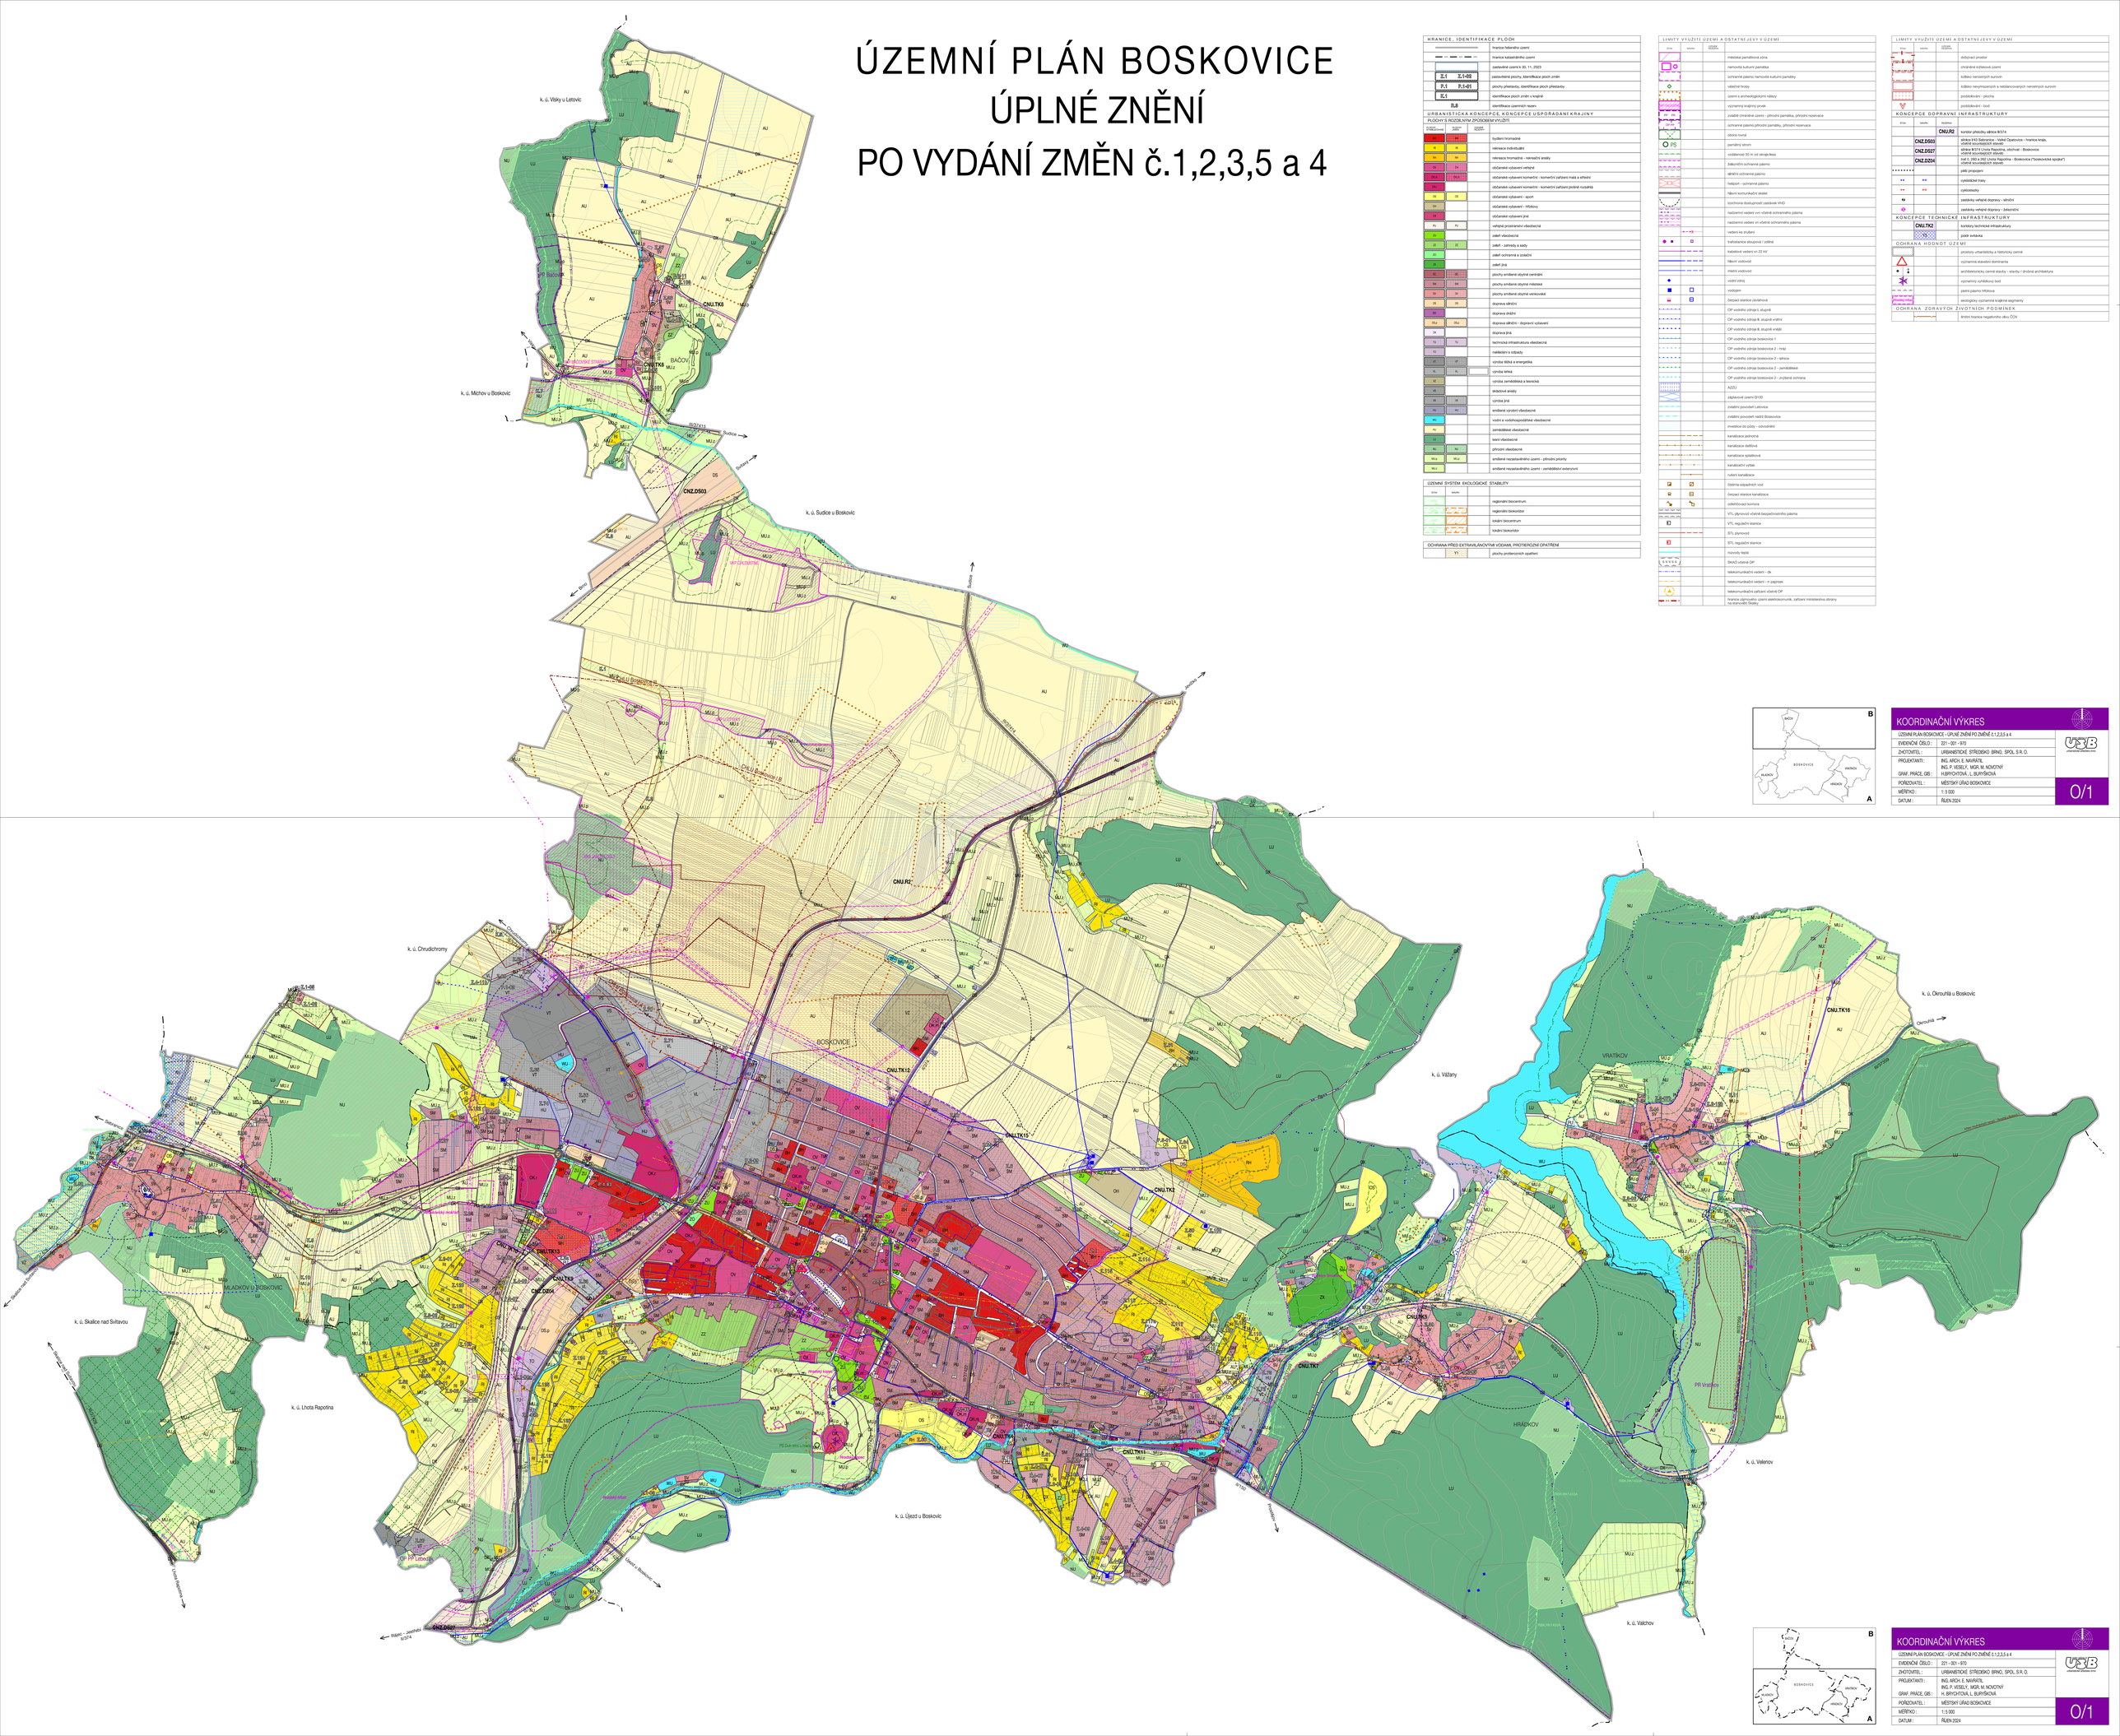

HRANICE, IDENTIFIKACE PLOCH

	hranice řešeného území
	hranice katastrálního území
	zastavěné území k 30. 11. 2023
Z.1 / Z.1-05	zastavitelné plochy, identifikace ploch změn
P.1 / P.1-01	plochy přestavby, identifikace ploch přestavby
Z.1 / ÚL.8	identifikace ploch změn v krajině
	identifikace územních rezerv

URBANISTICKÁ KONCEPCE, KONCEPCE USPOŘÁDÁNÍ KRAJINY

PLOCHY S ROZDÍLNÝM ZPŮSOBEM VYUŽITÍ

plochy hlavní	plochy přípustné	
BI		bydlení hromadné
BI	BI	rekreace individuální
BH	BH	rekreace hromadná – rekreační areály
OV	OV	občanské vybavení veřejné
OK,K	OK,K	občanské vybavení komerční - komerční zařízení malá a střední
OK,V		občanské vybavení komerční - komerční zařízení velká rozsáhlá
OS	OS	občanské vybavení - sport
OH		občanské vybavení - hřbitovy
OV		občanské vybavení jiné
PU	PU	veřejná prostranství všeobecná
ZZ		zeleň všeobecná
ZZ	ZZ	zeleň - zahrady a sady
ZO		zeleň ochranná a izolační
ZP		zeleň jiná
SV	SV	plochy smíšené obytné centrální
SM	SM	plochy smíšené obytné městské
SK	SK	plochy smíšené obytné venkovské
DS	DS	doprava silniční
DD		doprava drážní
DSJ	DSJ	doprava silniční – dopravní vybavení
DK		doprava jiná
TJ	TJ	technická infrastruktura všeobecná
TO		nakládání s odpady
VT	VT	výroba těžká a energetika
VL	VL	výroba lehká
VZ		výroba zemědělská a lesnická
VK		skladové areály
VX	VX	výroba jiná
HZ	HZ	smíšené výrobní všeobecné
WZ		vodní a vodohospodářské všeobecné
AU		zemědělské všeobecné
LU		lesní všeobecné
NJ	NJ	přírodní všeobecné
MJ,z	MJ,z	smíšené nezastavitelného území - přírodní priority
MJ,z		smíšené nezastavitelného území - zemědělství extenzivní

ÚZEMNÍ SYSTÉM EKOLOGICKÉ STABILITY

STAV	NÁVRH	
		regionální biocentrum
		regionální biokoridor
		lokální biocentrum
		lokální biokoridor

OCHRANA PŘED EXTRAVILÁNOVÝMI VODAMI, PROTIEROZNÍ OPATŘENÍ

	V1	plochy protierozních opatření

LIMITY VYUŽITÍ ÚZEMÍ A OSTATNÍ JEVY V ÚZEMÍ

STAV	NÁVRH	ODSTRAN.	
			městská památková zóna
			nemovité kulturní památka
			ochranné pásmo nemovité kulturní památky
			vážební trasy
			území s archeologickými nálezy
			významný krajinný prvek
			zvláště chráněné území - přírodní památka, přírodní rezervace
			ochranné pásmo přírodní památky, přírodní rezervace
			zóna klidu
			památný strom
			vzdálenost 50 m od okraje lesa
			železniční ochranné pásmo
			silniční ochranné pásmo
			hektopro - ochranné pásmo
			hlavní komunikační skelet
			izochrona dostupnosti zastávek VHD
			nadzemní vedení vvn včetně ochranného pásma
			nadzemní vedení vn včetně ochranného pásma
			vedení ke zrušení
			trafostanice stoupová / zděná
			kabelové vedení vn 22 kV
			hlavní vodovod
			místní vodovod
			vodní zdroj
			vodojem
			čerpací stanice odvětrná
			OP vodního zdroje II. stupně
			OP vodního zdroje III. stupně vnější
			OP vodního zdroje III. stupně vnější
			OP vodního zdroje boskovice 1
			OP vodního zdroje boskovice 2 – hřiz
			OP vodního zdroje boskovice 2 – silnice
			OP vodního zdroje boskovice 2 – zemědělské
			OP vodního zdroje boskovice 2 – zvýšená ochrana
			AZCU
			zájmovné území GV00
			zvláštní povodeň Letovice
			zvláštní povodeň nádrž Boskovice
			investice do půdy - odvodnění
			kanalizace jednotná
			kanalizace dešťová
			kanalizace splašková
			kanalizační výtlak
			řešení kanalizace
			čistírna odpadních vod
			čerpací stanice kanalizace
			odlehčovací komora
			VTL plynovod včetně bezpečnostního pásma
			VTL regulační stanice
			STL plynovod
			STL regulační stanice
			rozvody tepla
			SKAO včetně OP
			telekomunikační vedení - dk
			telekomunikační vedení - nr papírek
			telekomunikační zařízení včetně OP
			hranice zájmového území elektrokomunik. zařízení ministerstva obrany na mimolodní linky

LIMITY VYUŽITÍ ÚZEMÍ A OSTATNÍ JEVY V ÚZEMÍ

STAV	NÁVRH	ODSTRAN.	
			dobývací prostor
			chráněné ložiskové území
			ložisko nerostných surovin
			ložisko nevyhrazených a nebilancovaných nerostných surovin
			poddolování
			poddolování - bod

KONCEPCE DOPRAVNÍ INFRASTRUKTURY

STAV	NÁVRH	PROZATIM.	
		CNU.R2	koridor přeložky silnice II/374
	CNZ.DS03		silnice II/43 Šebetov - Velké Opatovice - hranice kraje, včetně souvisejících staveb
	CNZ.DS27		silnice II/374 Lhota Rapotina - Jevíčko - Boskovice, včetně souvisejících staveb
	CNZ.DZ04		trať č.260 a 262 Česká Třebová - Brno, včetně souvisejících staveb
			páteřní propojení
			cyklistické trasy
			cyklostezky
			železniční dopravní - silniční
			železniční veřejné dopravní - železniční

KONCEPCE TECHNICKÉ INFRASTRUKTURY

		CNU.TK2	koridory technické infrastruktury
			podél svitavka

OCHRANA HODNOT ÚZEMÍ

			památky urbanistický a historický celek
			významná stavební dominanta
			architektonicky cenné stavby - stavby v druhé architektuře
			významný vyhlídkový bod
			plenní pásmo hřebínek
			ekologicky významné krajinné segmenty

OCHRANA ZDRAVÝCH ŽIVOTNÍCH PODMÍNEK

			limitní hranice negativního vlivu ČOV

KOORDINAČNÍ VÝKRES

ÚZEMNÍ PLÁN BOSKOVICE - ÚPLNÉ ZNĚNÍ PO ZMĚNÉ č.1,2,3,5 a 4	
EVIDENČNÍ ČÍSLO :	221 - 001 - 970
ZHOTOVITEL :	URBANISTICKÉ STŘEDISKO BRNO, SPOL. S R. O.
PROJEKTANTI :	ING. ARCH. E. NAVRÁTIL ING. P. VESELÝ, MGR. M. NOVOTNÝ H.BRYCHTOVÁ, L. BURYŠKOVÁ
GRAF. PRÁCE, GIS :	
POŘIZOVATEL :	MĚSTSKÝ ÚŘAD BOSKOVICE
MĚŘÍTKO :	1: 5 000
DATUM :	ŘÍJEN 2024

O/1

KOORDINAČNÍ VÝKRES

ÚZEMNÍ PLÁN BOSKOVICE - ÚPLNÉ ZNĚNÍ PO ZMĚNÉ č.1,2,3,5 a 4	
EVIDENČNÍ ČÍSLO :	221 - 001 - 970
ZHOTOVITEL :	URBANISTICKÉ STŘEDISKO BRNO, SPOL. S R. O.
PROJEKTANTI :	ING. ARCH. E. NAVRÁTIL ING. P. VESELÝ, MGR. M. NOVOTNÝ H. BRYCHTOVÁ, L. BURYŠKOVÁ
GRAF. PRÁCE, GIS :	
POŘIZOVATEL :	MĚSTSKÝ ÚŘAD BOSKOVICE
MĚŘÍTKO :	1: 5 000
DATUM :	ŘÍJEN 2024

O/1