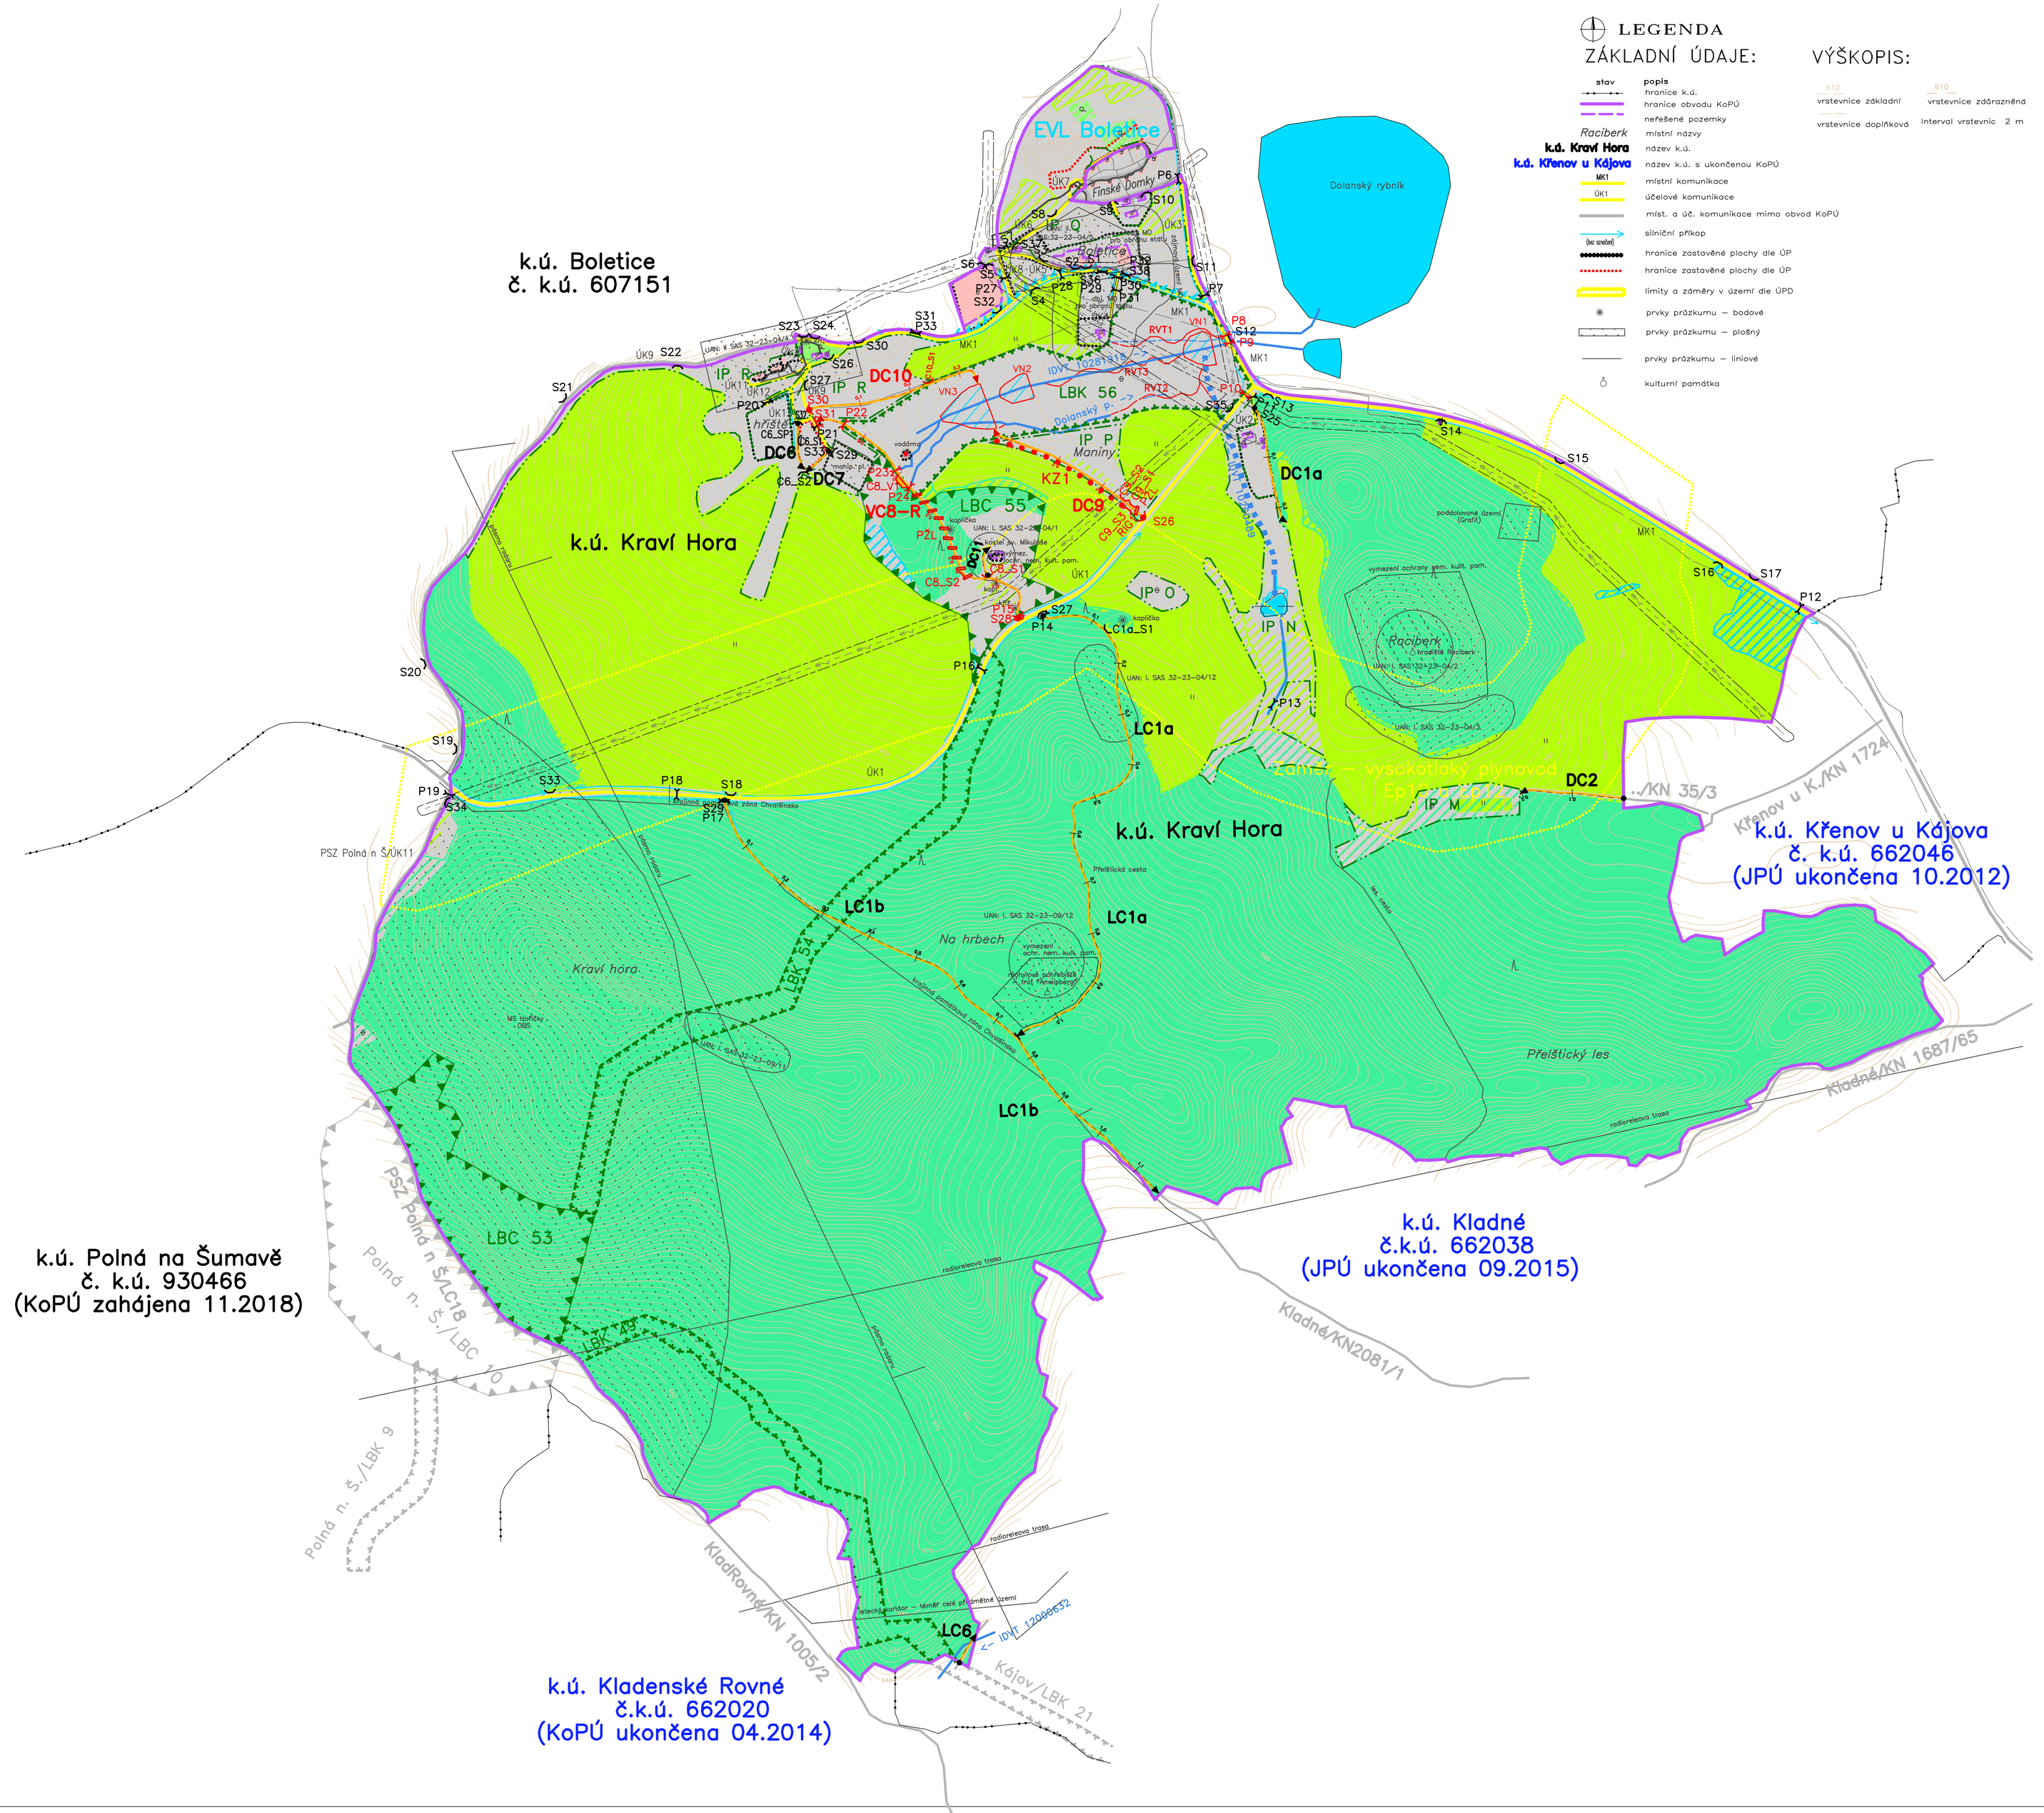

LEGENDA

ZÁKLADNÍ ÚDAJE:

stav	popis
	hranice k.ú.
	hranice obvodu KoPÚ
	nepřešené pozemky
Raciberk	místní názvy
k.ú. Kraví Hora	název k.ú.
k.ú. Křenov u Kájova	název k.ú. s ukončenou KoPÚ
MK1	místní komunikace
ÚK1	účelové komunikace
	míst. a úč. komunikace mimo obvod KoPÚ
	silniční příkop
(se značkou)	hranice zastavěné plochy dle ÚP
	hranice zastavěné plochy dle ÚP
	limity a záměry v území dle ÚPD
	prvky průzkumu – bodové
	prvky průzkumu – plošný
	prvky průzkumu – liniové
	kulturní památka

VÝŠKOPIS:

612 vrstevnice základní	610 vrstevnice zdůrazněná
vrstevnice doplňková	Interval vrstevnic 2 m

OPATŘENÍ KE ZPŘÍSTUPNĚNÍ POZEMKŮ:

STAV	NÁVRH	POPIS
HC1, LC2	HC2	Polní cesta, lesní cesta
SP	SP, RIG	Odvodnění cesty podél. příkopem, rigolem
		Vsakovací jáma navržená
	PŽL	Příčný žlab
		Výhybna
S1		Hospodářský sjezd
P1	P2	Propustek

Šedou barvou prvky mimo obvod KoPÚ.

VODOHOSPODÁŘSKÁ OPATŘENÍ:

STAV	NÁVRH	POPIS
		vodní plocha
		vodní tok povrchový, občasná vodoteč
		vodní tok zatrubněný
IDVT 1028198		identifikační číslo vodního toku dle CEVT
		příkop
		revitalizace toku

OPATŘENÍ K TVORBĚ A OCHRANĚ ŽP:

Prvek ÚSES

STAV	NÁVRH	POPIS
LBC 55		lokální biocentrum
LBK 56		lokální biokoridor
IP M		interakční prvek plošný
Ostatní		Natura 2000 – Evropsky významná lokalita
KZ		krajinná zeleň – výsadba

Celé řešené území spadá do Natura 2000 – Ptačí oblast

DRUHY POZEMKŮ:

STAV dle KN ke dni: 20.7.2022	NÁVRH ke dni: 18.4.2023	POPIS
–	–	orná půda
Q		zahrada
–	–	ovo. sad
H		trvalý travní porost
L		les
		vodní plocha
d		zast. plocha, nádvoří
O		ostatní plocha

INŽENÝRSKÉ SÍTĚ – ORIENTAČNĚ:

STAV	POPIS
	elektrické vedení NN nadzemní
	elektrické vedení NN podzemní
	elektrické vedení VN nadzemní
	komunikační vedení nadzemní
	komunikační vedení nadzemní
	kanalizace
	ochranná pásma
	vodovod

Vypracoval:	Ing. Zdeněk Mayer		AGROPOZ CB s.r.o. Staroměstská 1504/1 370 04 České Budějovice
Zodp.proj.	Ing. Jan Vopat		
Kraj: Jihočeský	Obec: Kájov	k.ú. Kraví Hora	Formát: A1
Okres: Český Krumlov			Stupeň: AKTUALIZACE 1/pro DOSS
NÁZEV AKCE: KOMPLEXNÍ POZEMKOVÁ ÚPRAVA v k.ú. Kraví Hora			Datum: 3.5.2023
Příloha: HLAVNÍ VÝKRES PSZ			Měřítko: 1:6000
			Č.přílohy: G5