


KATASTRÁLNÍ SITUAČNÍ VÝKRES, měř. 1:500

HOVNÁ VODA
III/15416

ČERNÉ ÚDOLÍ
III/15416

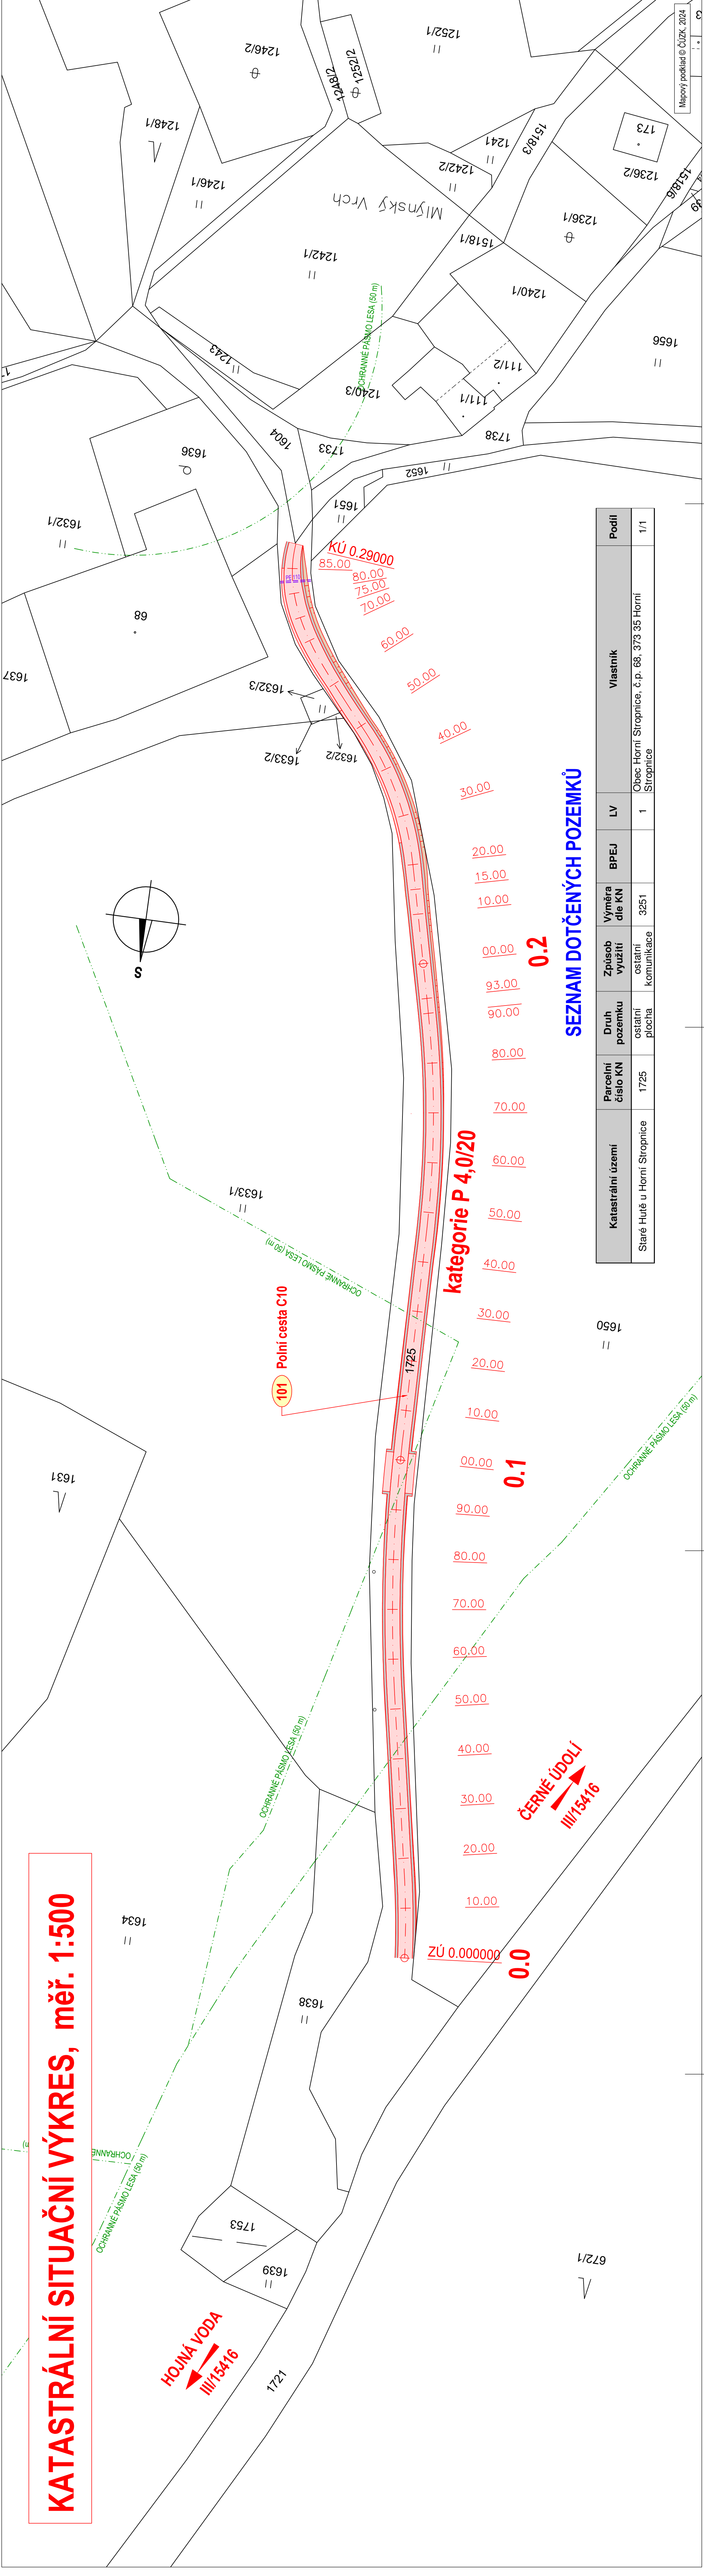

Katastrální území	Parcelní číslo KN	Druh pozemku	Způsob využití	Výměra dle KN	BPEJ	LV	Vlastník	Podíl
Staré Hutě u Horní Stropnice	1725	ostatní plocha	ostatní komunikace	3251		1	Obec Horní Stropnice, č.p. 68, 373 35 Horní Stropnice	1/1

SEZNAM DOTČENÝCH POZEMKŮ

0.2

0.1

kategorie P 4,0/20

KÚ 0.269
00.00
80.00
75.00
00.00

LEGENDA BAREV:

- Vozovka polní cesty (povrch = dvojvrstvý nátěr + penetrační makadam)
- Nezpevněná krajnice
- Násyp
- Výkop

LEGENDA:

- Hranice jednotlivých parcel
- Ochranné pásmo lesa (50 m)

C

Název objektu: Polní cesta C10 v k.ú. Staré Hutě u Horní Stropnice			
Zdrojové PD:	Návrh:	podpis:	Datum:
MILAN BLAŽEK	Milan BLAŽEK	<i>Blazek</i>	03/2024
Sídlo: J. Bedy 146/38, 370 05 České Budějovice Číslo: 7218068 Telefon: 727 835 970 e-mail: milan.blazek@seznam.cz	Zodpovědný projektant:	podpis:	Číslo zadání: 2023-009-3
	Milan BLAŽEK	<i>Blazek</i>	Měřítko: 1:500
	Hlavní projektant:		Formát: 6x A4
	Milan BLAŽEK		Podpis: <i>Blazek</i>
Objednatel stavby: STÁTNÍ POZEMKOVÝ ÚŘAD, KPO, PRO JIHOČESKÝ KRAJ	Stupeň PD:	Přes č.:	
Obec: HORNÍ STROPNICE, MÍSTNÍ ČÁST STARÉ HUTĚ	DSP		
Objekt/zást. PD: C – SITUAČNÍ VÝKRES	PDPS		
Příloha:	Číslo přílohy: C		
KATASTRÁLNÍ SITUAČNÍ VÝKRES			
2.			