



Cesta DC19A-R kategorie P3,0/20 - Situace komunikace s oblouky a se staničením 1 : 1000

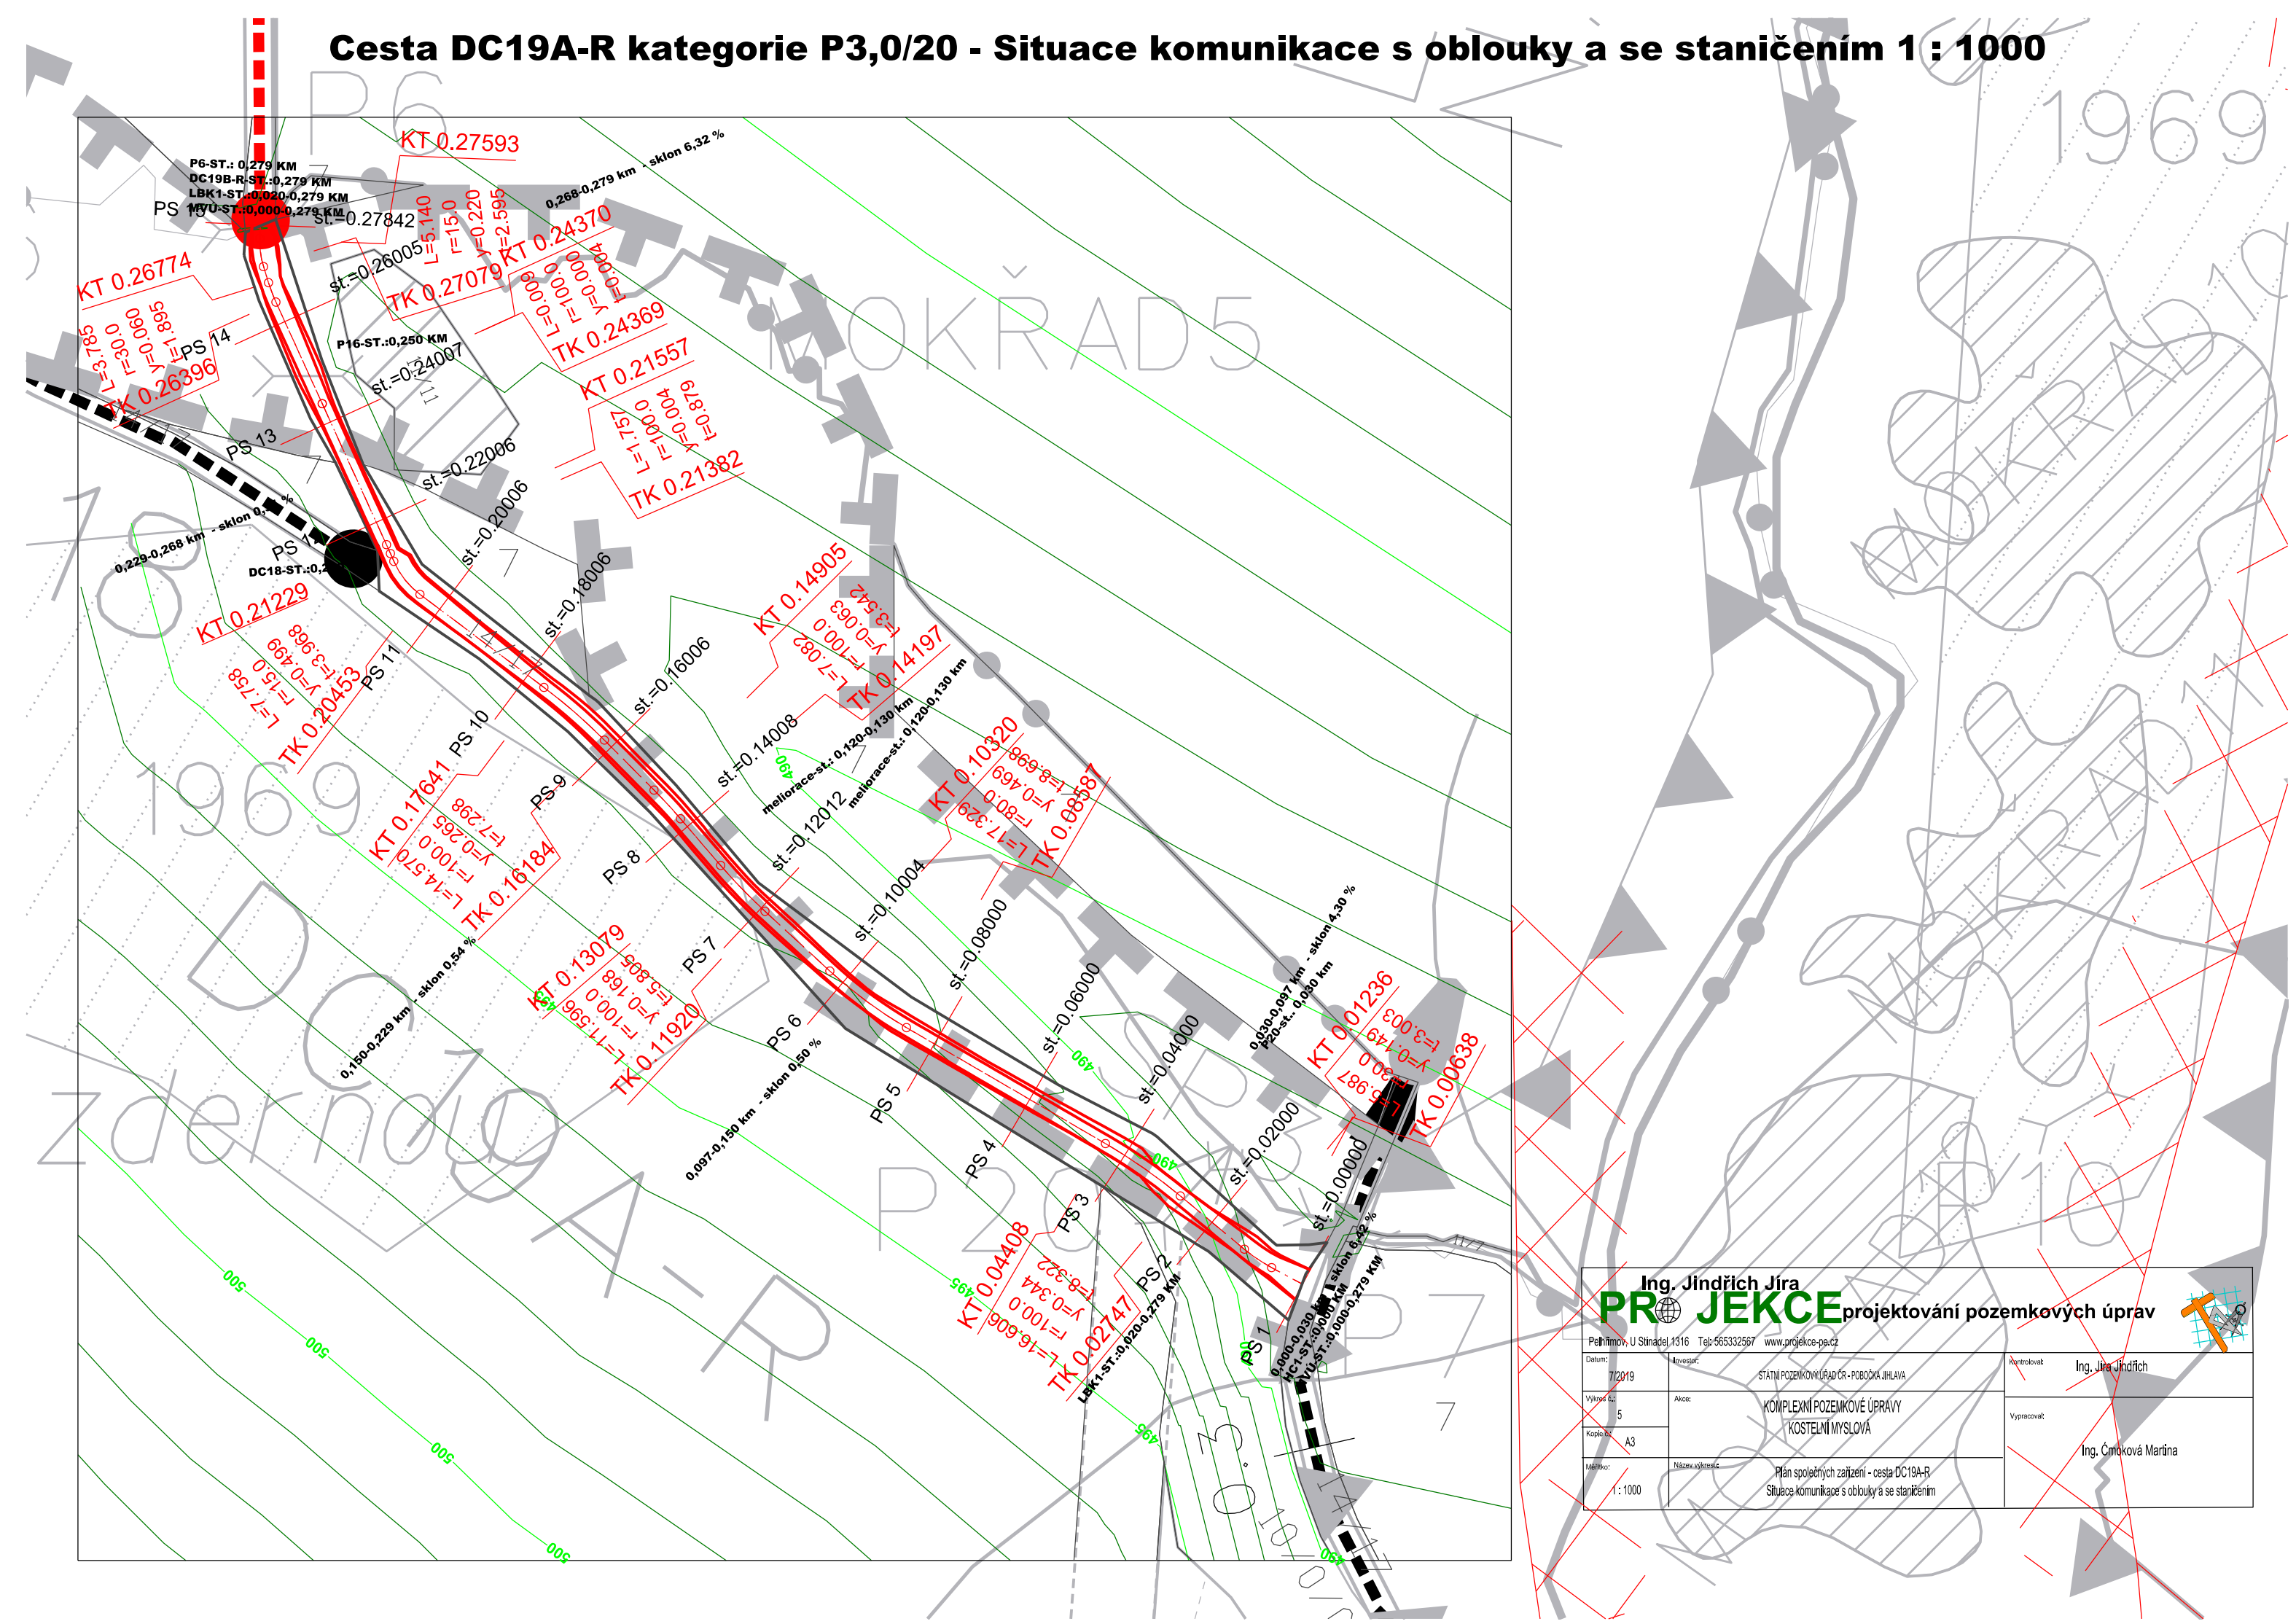

<p>Ing. Jindřich Jíra PROJEKCE projektování pozemkových úprav</p>			
<p>Peřimov, U Stínadel 1316 Tel: 565332567 www.projekce-pa.cz</p>			
Datum:	Investor:	Kontroloval:	Ing. Jíra Jindřich
7/2019	STÁTNI POZEMKOVÝ ÚŘAD ČR - POBOČKA JHLAVA		
Výkres č.:	Akce:	Vypracoval:	
5	KOMPLEXNÍ POZEMKOVÉ ÚPRAVY KOSTELNÍ MYSLOVÁ		
Kopie č.:			Ing. Čmuková Martina
A3			
Měřítko:	Název výkresu:		
1 : 1000	<p>Plán společných zařízení - cesta DC19A-R Situace komunikace s obloukou a se staničením</p>		