



LEGENDA

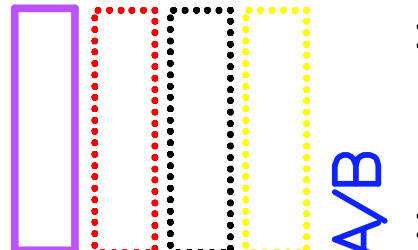

k.ú. Lhota


Padělky

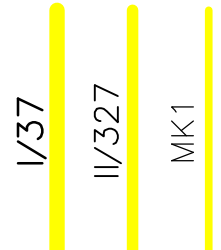

VODOHOSPODÁŘSKÁ OPATŘENÍ:




OPATŘENÍ K OCHRANĚ A TVORBĚ ŽIVOTNÍHO PROSTŘEDÍ:

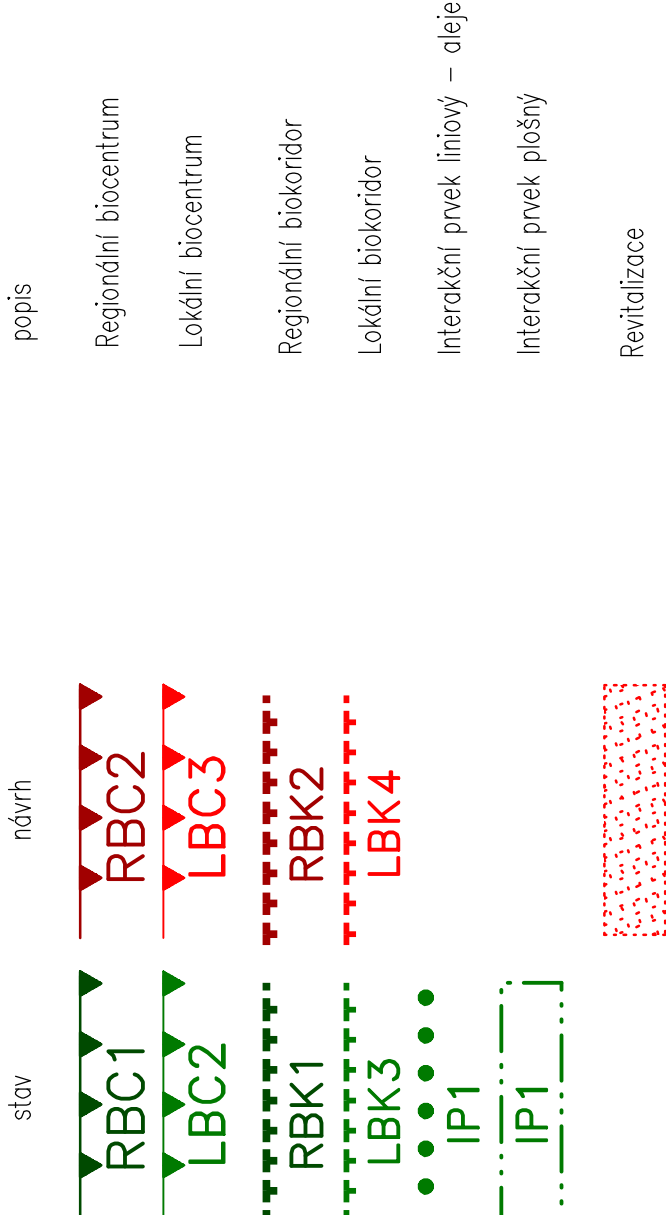

OPATŘENÍ K ZPŘÍSTUPNĚNÍ POZEMKŮ:



KOPÍ BRŽA U VĚŠTAR  
VČETNĚ UČELENÉ ČÁSTI K.Ú. ROSNICEČ U VĚŠTAR

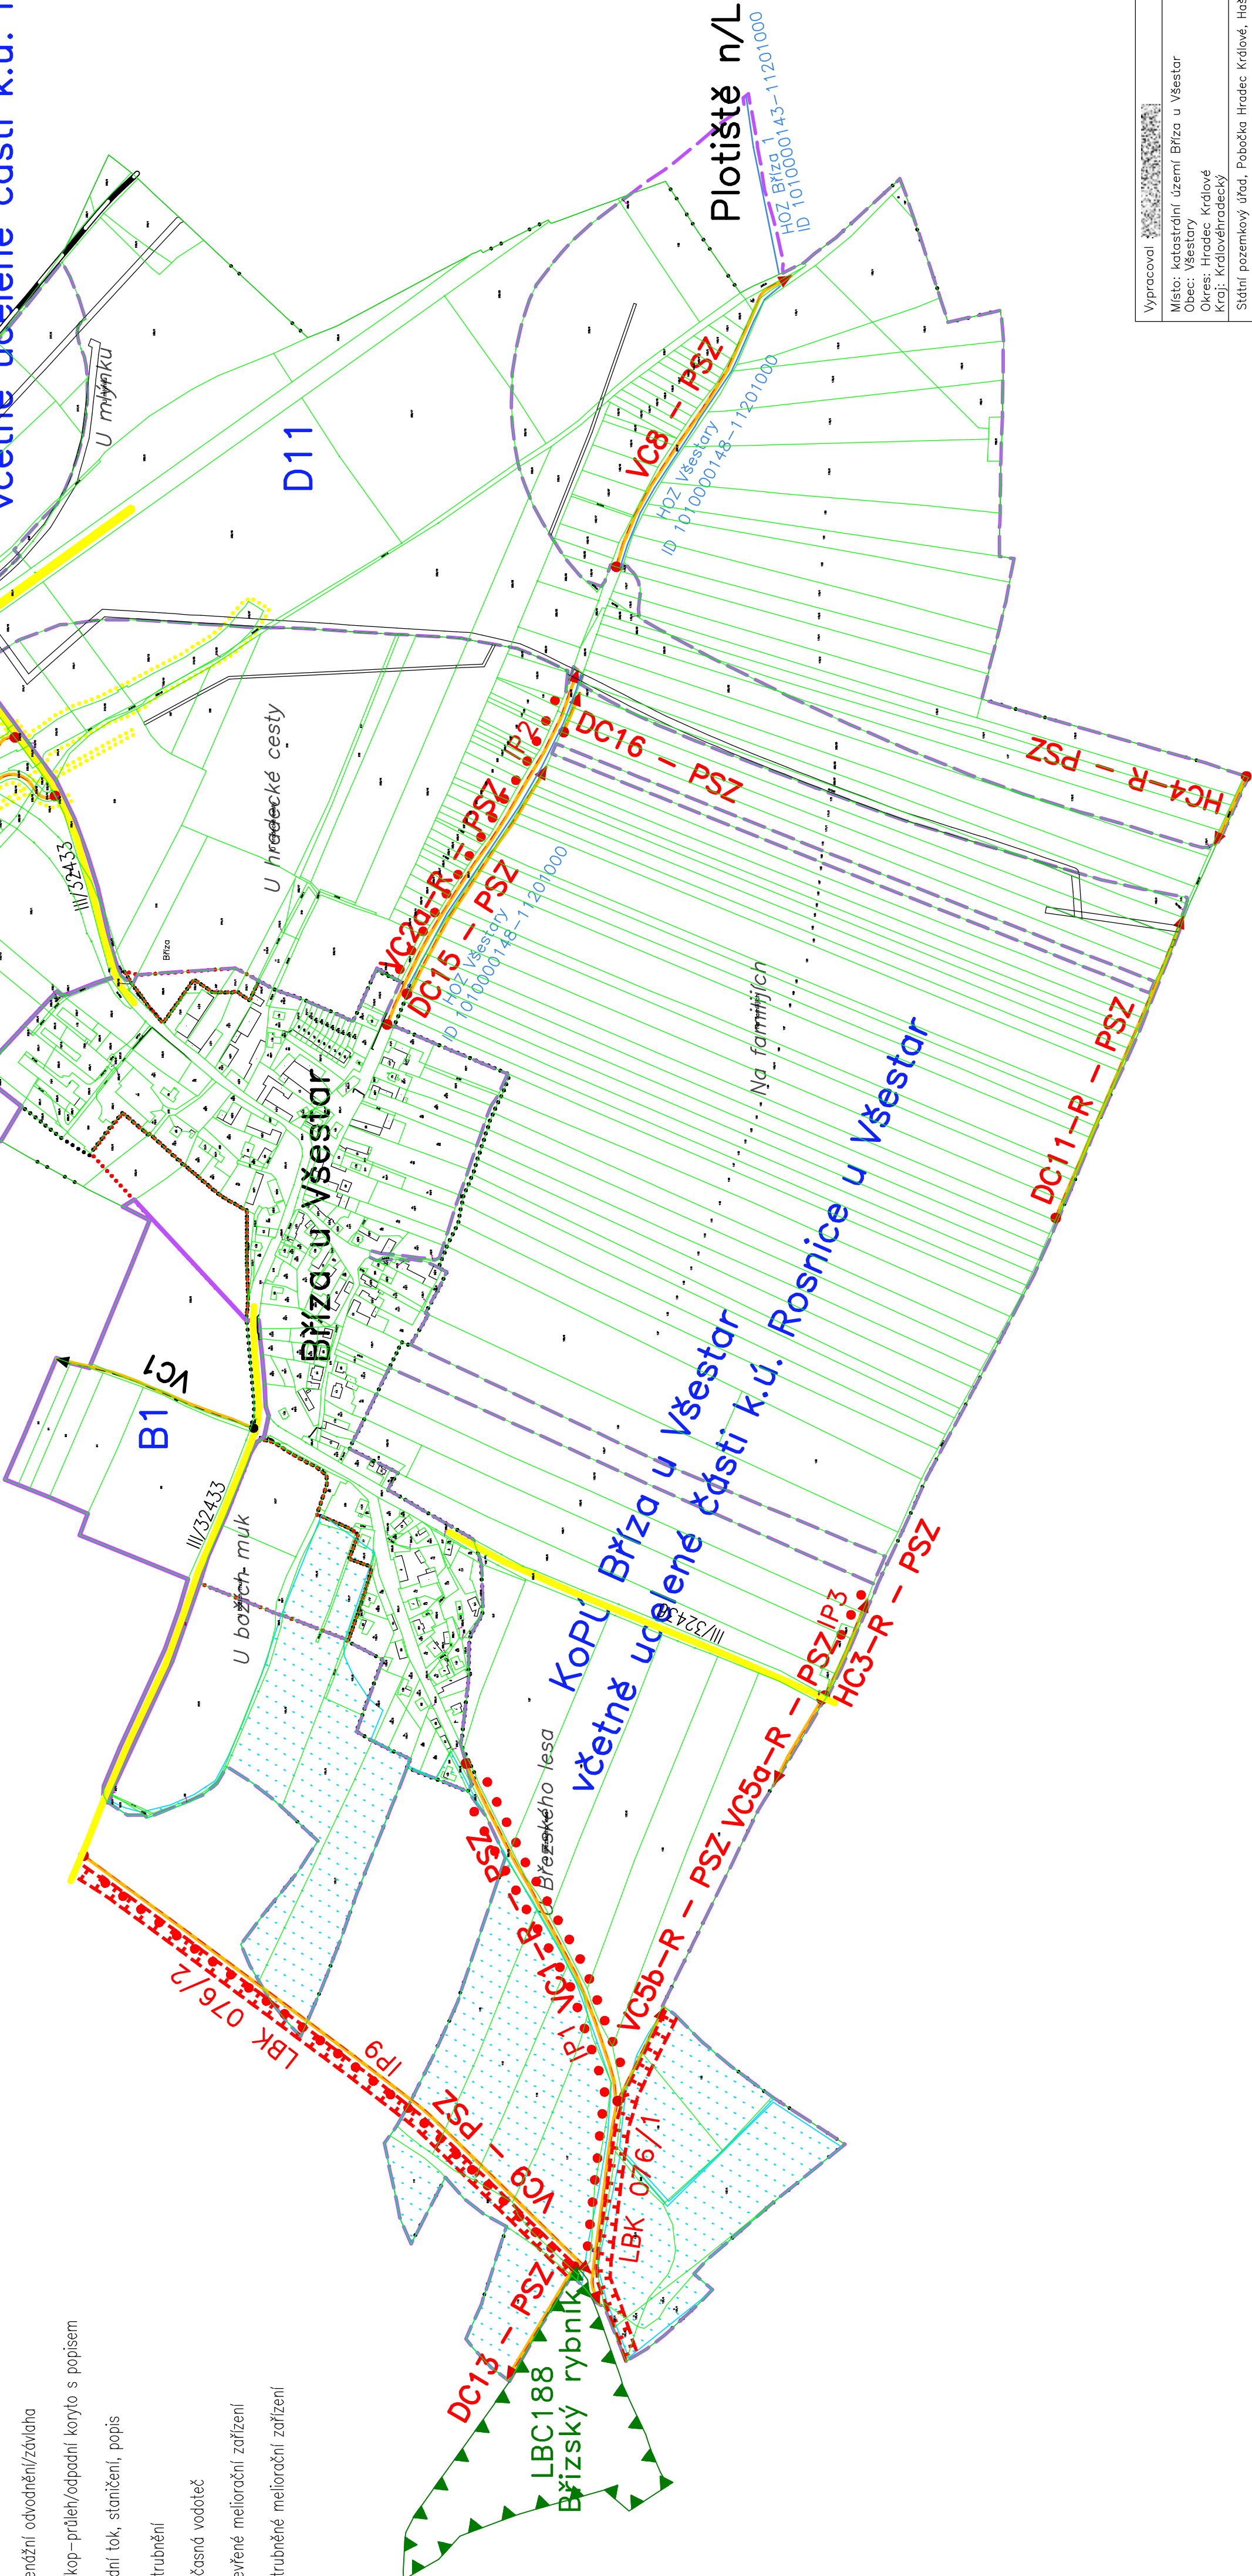

Vypracoval:	VZE Ekonomika spol. s r.o. Kancelář: 357 01 Chrást III. Okres: Hradec Králové Kraj: Královéhradecký	Vypracoval:
Datum: 07. 2022 Účel: studie Formát: A2 Měřítko: 1:5 000 Příloha: 3.		